

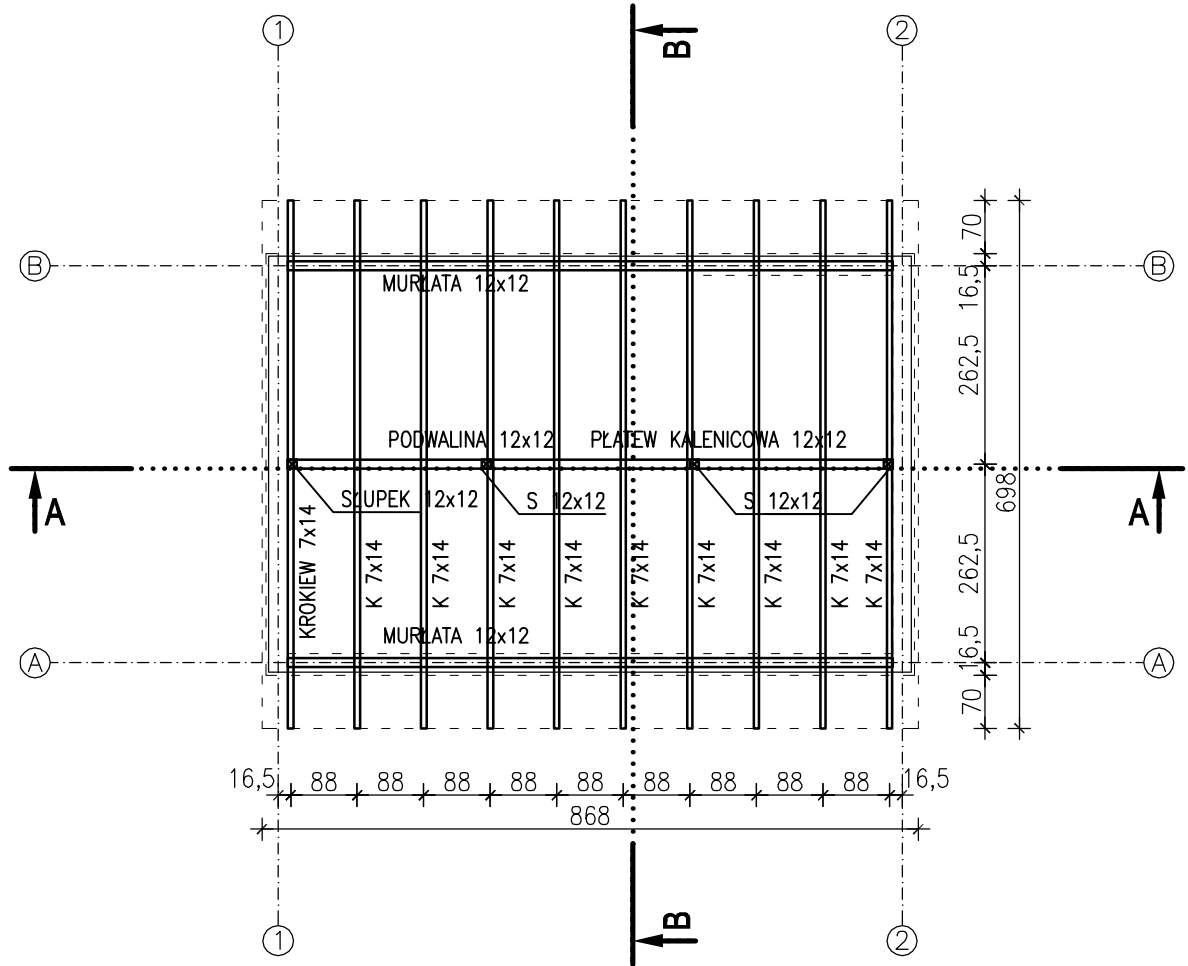
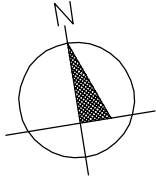


19. Obudowa odbioru osadu odwodnionego
 rzut więzby dachowej
 skala 1:100

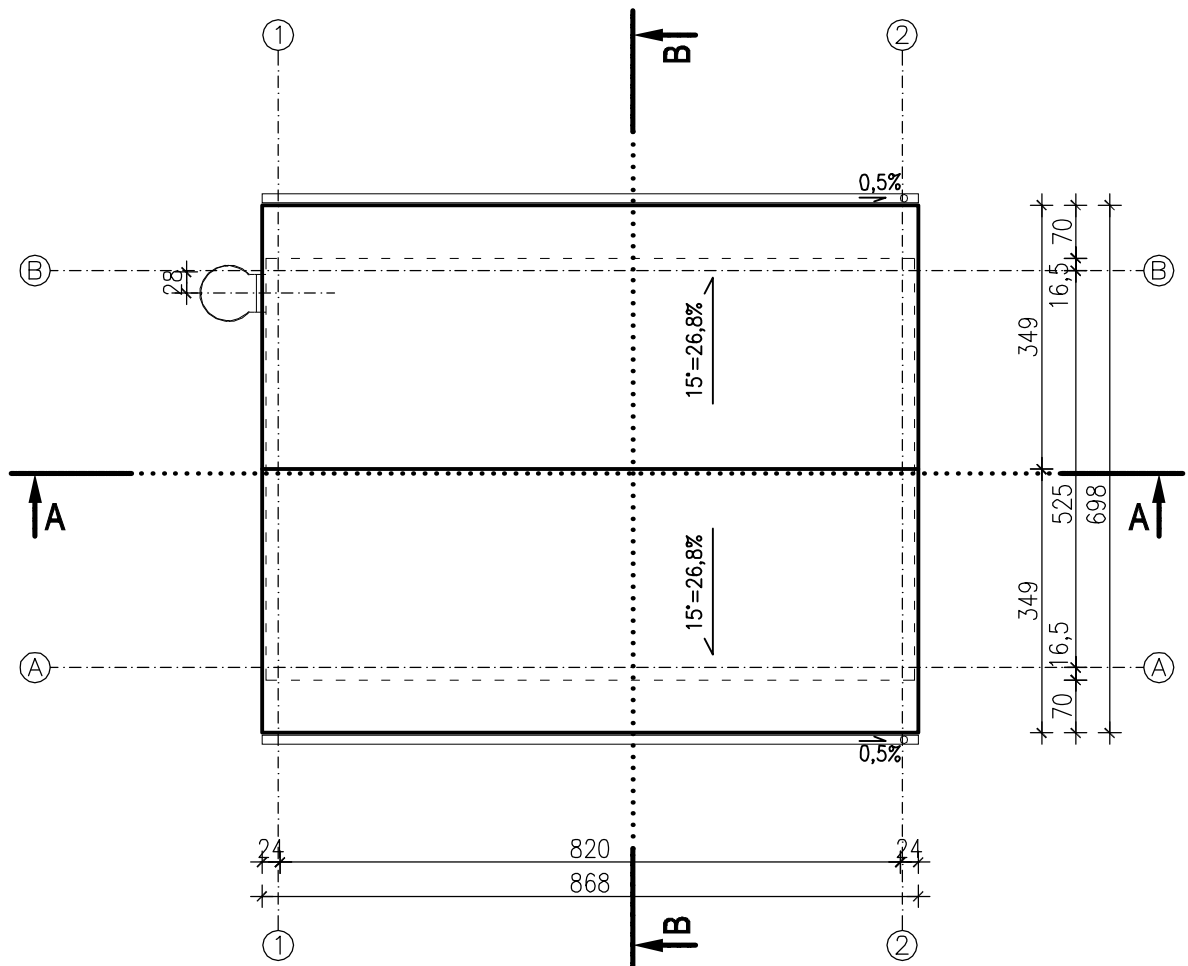

19. Obudowa odbioru osadu odwodnionego
 rzut dachu
 skala 1:100

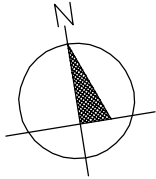

Jednostka Projektowa: BIOWOMA ul. 35-lecia 3/43 05-660 Marka		Investor: Zakład Gospodarki Komunalnej Sp. z o.o. ul. E. Orzeszkowej 8 89-400 Sepolno Krajeńskie	
Faza: PROJEKT BUDOWLANY			
Nazwa i adres inwestycji: Rozbudowa i modernizacja oczyszczalni ścieków w Sepólnie Krajeńskim nr ew. dz. 169/6; 171/1; 173/1; 247 obręb Sikořz, gmina Sepolno Krajeńskie			
Funkcja		Imię i nazwisko	
PROJEKTANT ARCHITECTURA	mgr inż. arch. Zofia GRODZKA	Nr Upr. Podpis	
SPRAWDZAJĄCY ARCHITECTURA	mgr inż. arch. Barbara KOZAK	MA/029/07	
PROJEKTANT KONSTRUKCJA	inż. Wiesław ZACZKOWSKI	MA/012/10	
SPRAWDZAJĄCY KONSTRUKCJA	mgr inż. Jacek ZAWADZKI	SI-620/79	
Skala:	1:100	Data opracowania: 2012.08.08	
Nazwa rysunku: 19. OBUD. ODBIORU OSADU ODW. RZUTY WIĘZBY DACH I DACHU		Nr rys.: 19-A-02	