

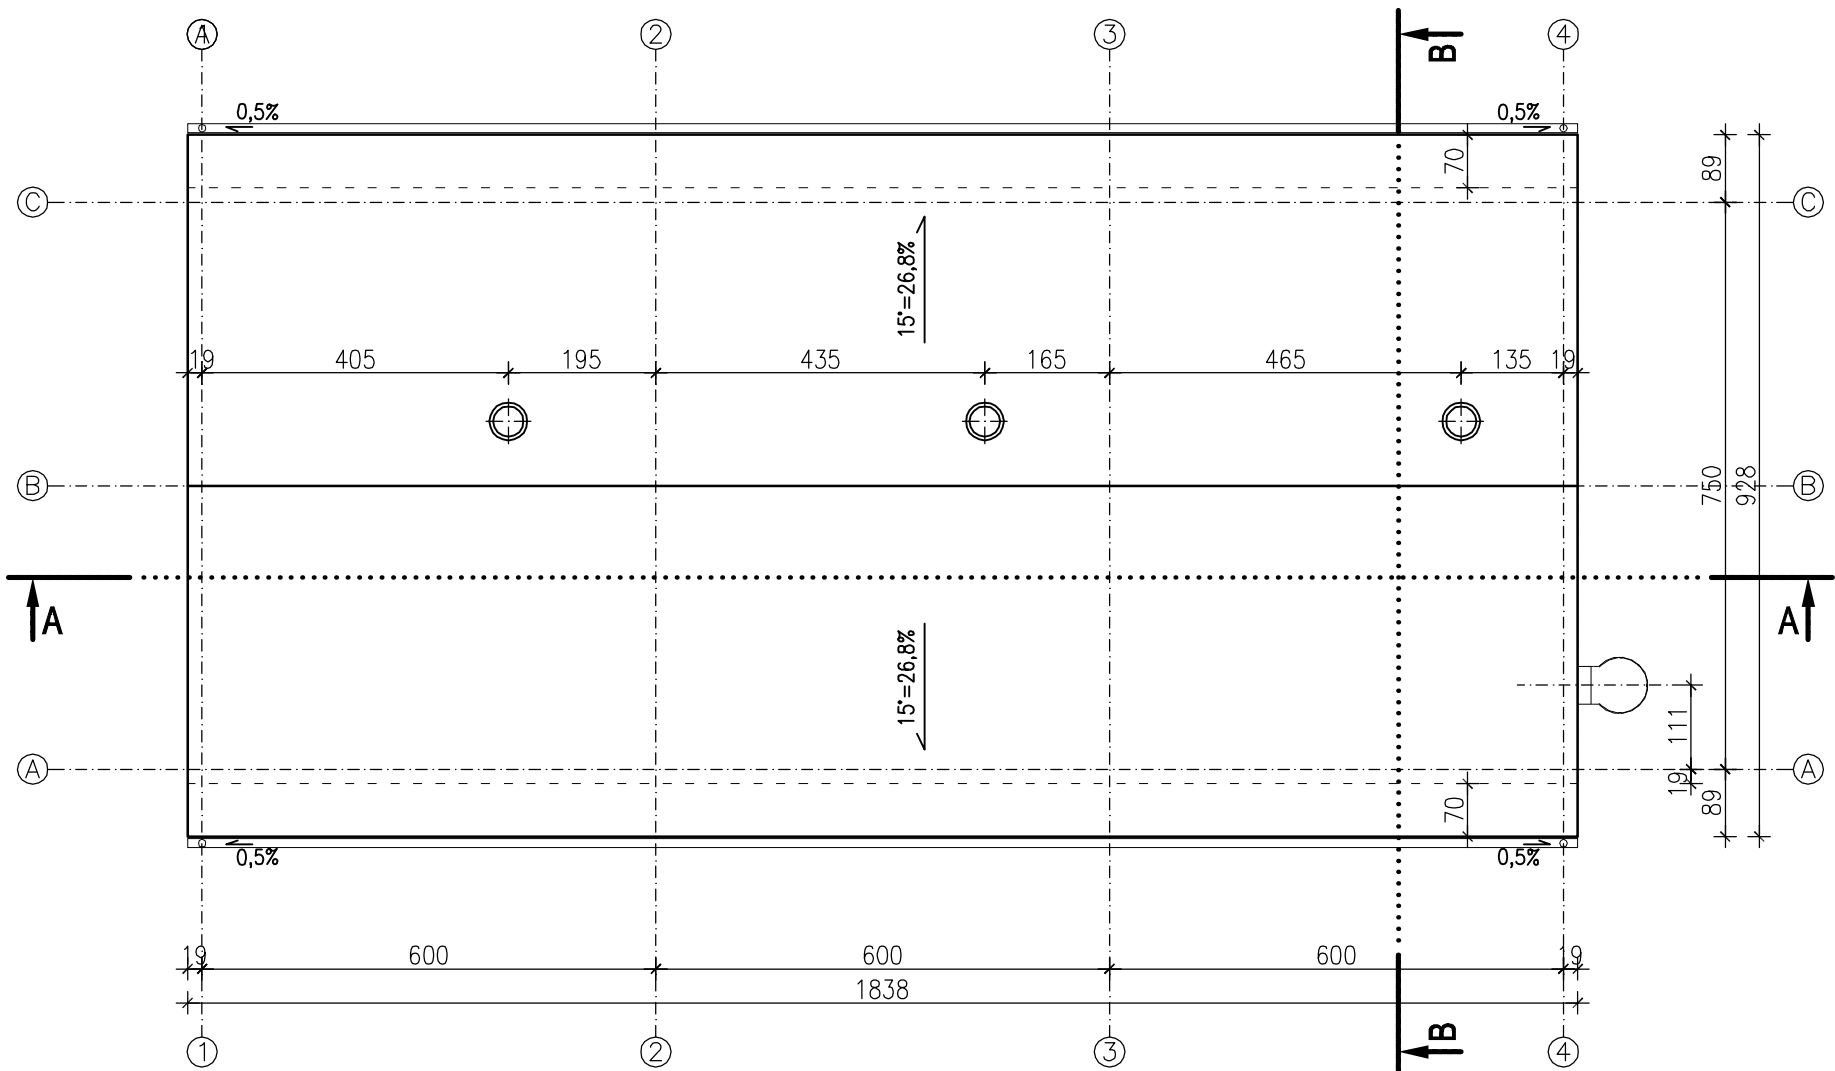


3. Oczyszczalnia mechaniczna
rzut więzby dachowej
skala 1:100

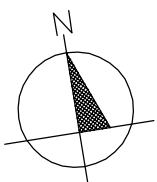

3. Oczyszczalnia mechaniczna
rzut dachu
skala 1:100

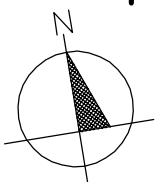

Jednostka Projektowa: BIOWOMA ul. 35-lecia 3/43 05-660 Marka		Inwestor: Zakład Gospodarki Komunalnej Sp. z o.o. ul. E. Orzeszkowej 8 89-400 Sepolno Krajeńskie	
Faza: PROJEKT BUDOWLANY			
Nazwa i adres inwestycji: Rozbudowa i modernizacja oczyszczalni ścieków w Sepólnie Krajeńskim nr ew. dz. 169/6; 17/1/1; 173/1; 247 obrab. Sikořz, gmina Sepolno Krajeńskie			
Funkcja	Imię i nazwisko	Nr upr.	Podpis
PROJEKTANT ARCHITEKTURA	mgr inż. arch. Zofia GRODZKA	MA/029/07	
SPRAWDZAJĄCY ARCHITEKTURA	mgr inż. arch. Barbara KOZAK	MA/012/10	
PROJEKTANT KONSTRUKCJA	inż. Wiesław ZACZKOWSKI	SI-620/79	
SPRAWDZAJĄCY KONSTRUKCJA	mgr inż. Jacek ZAWADZKI	WG-188/90	
Skala:	Branoż:	Data opracowania:	
1:100	ARCH./KONSTR.	2012.08.08	
Nazwa rysunku: 3. BUD. OCZYSZCZ. MECH. RZUTY WIĘZBY DACH I DACHU		Nr rys.:	3-A-02