


4. Dmuchawy
rzut więźby dachowej
skala 1:100

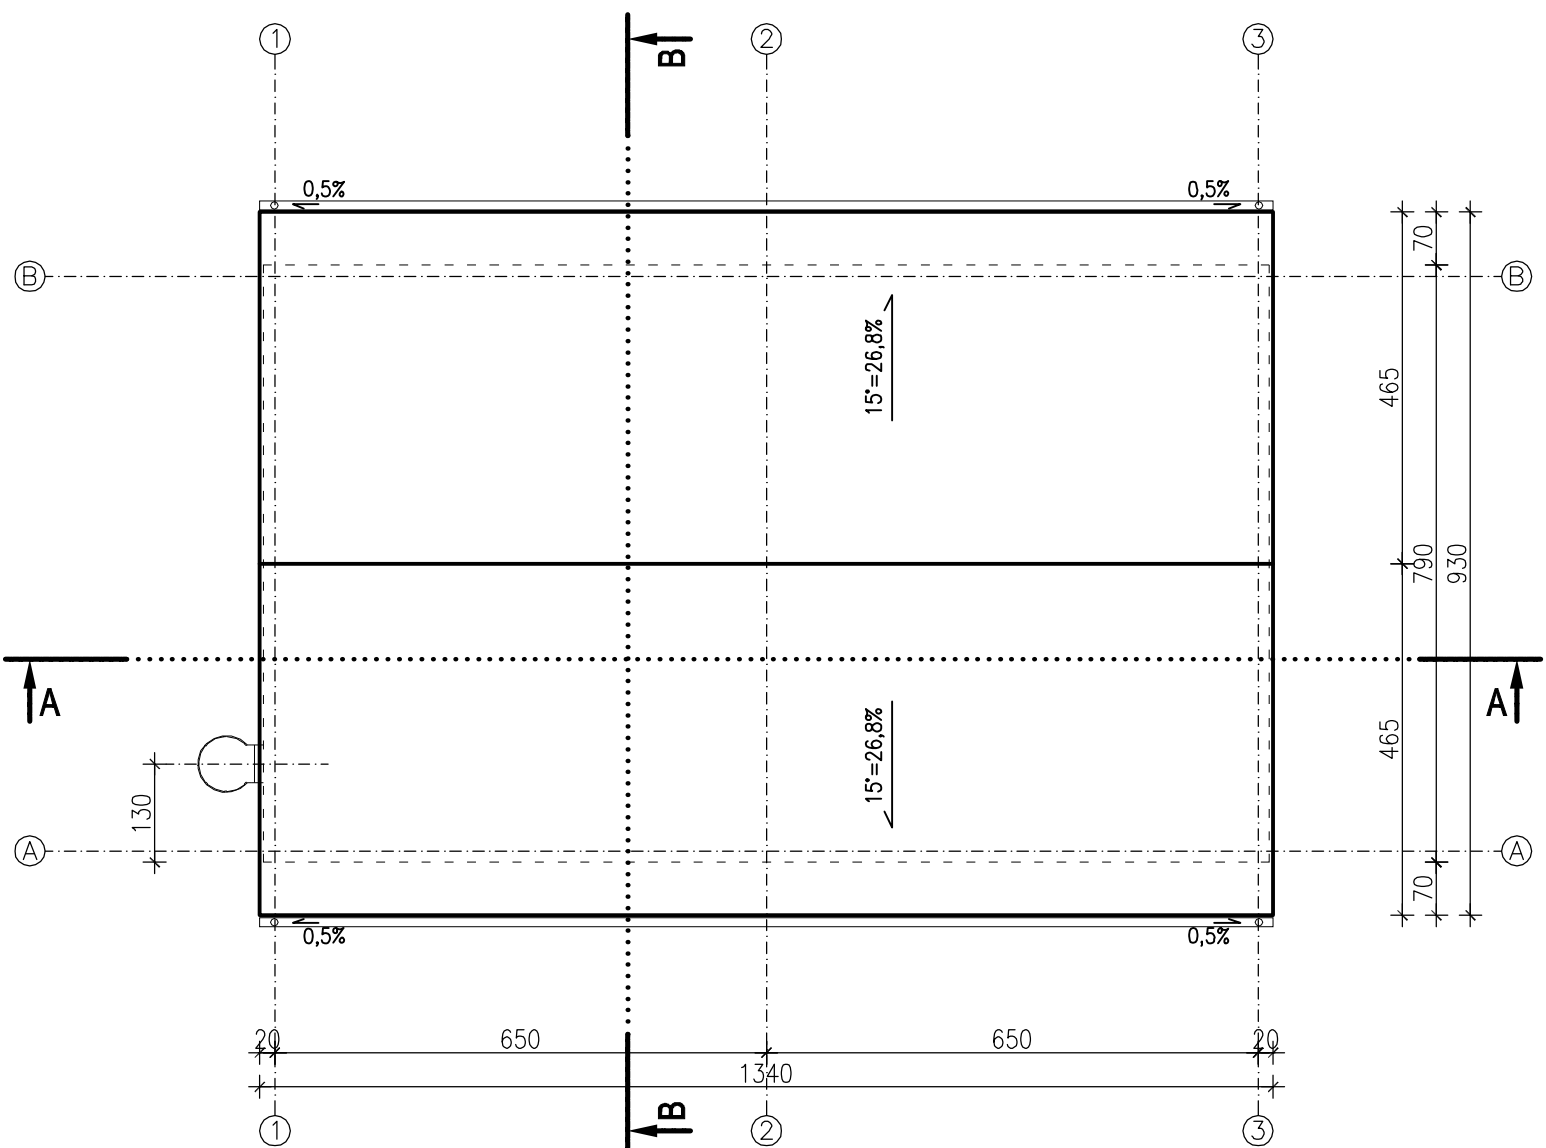

4. Dmuchawy
rzut dachu
skala 1:100

Wzrostek Projektanta:		Wzrostek Inwestora:	
BIOWOMA ul. 35-lecia 3/43 05-660 Marka		Zakład Gospodarki Komunalnej Sp. z o.o. ul. E. Orzeszkowej 8 89-400 Sepolno Krajeńskie	
Faza: PROJEKT BUDOWLANY			
Nazwa i adres inwestycji:			
Rozbudowa i modernizacja oczyszczalni ścieków w Sepólnie Krajeńskim nr ew. dz. 169/6; 171/1; 173/1; 247 obwód Sikoż, gmina Sepolno Krajeńskie			
Funkcja		Imię i nazwisko	
PROJEKTANT ARCHITEKTURA	mgr inż. arch. Zofia GRODZKA	MA/029/07	
SPRAWDZAJĄCY ARCHITEKTURA	mgr inż. arch. Barbara KOZAK	MA/012/10	
PROJEKTANT KONSTRUKCJA	inż. Wiesław ZACZEKOWSKI	SI-620/79	
SPRAWDZAJĄCY KONSTRUKCJA	mgr inż. Jacek ZAWADZKI	WG-188/90	
Skala:	1:100	Data opracowania:	
Nazwa rysunku: BUDYNEK DMUCHAWY		2012.08.08	
4. RZUTY WIĘZBY DACHU I DACHU		Nr rys.:	
		4-A-02	