

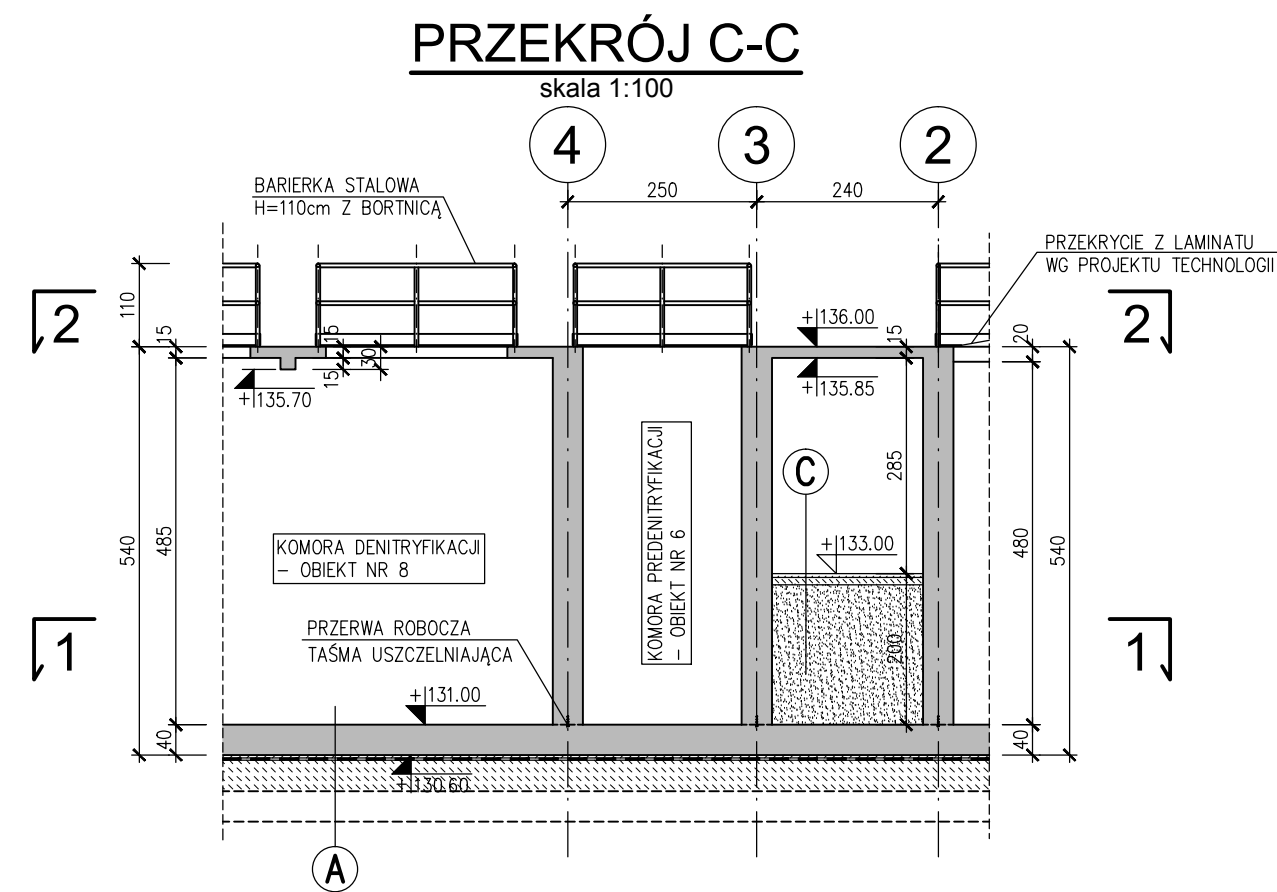
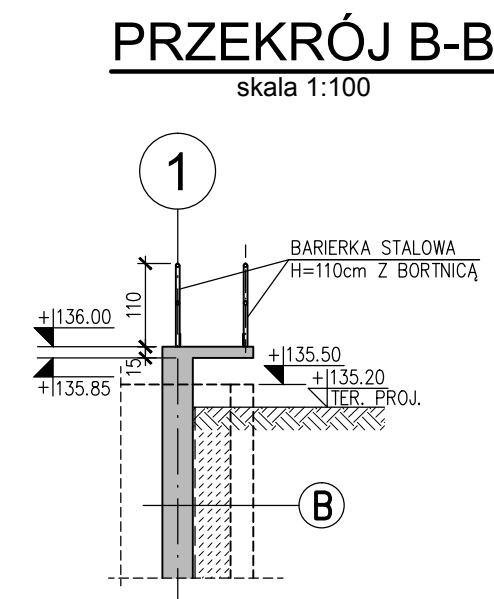
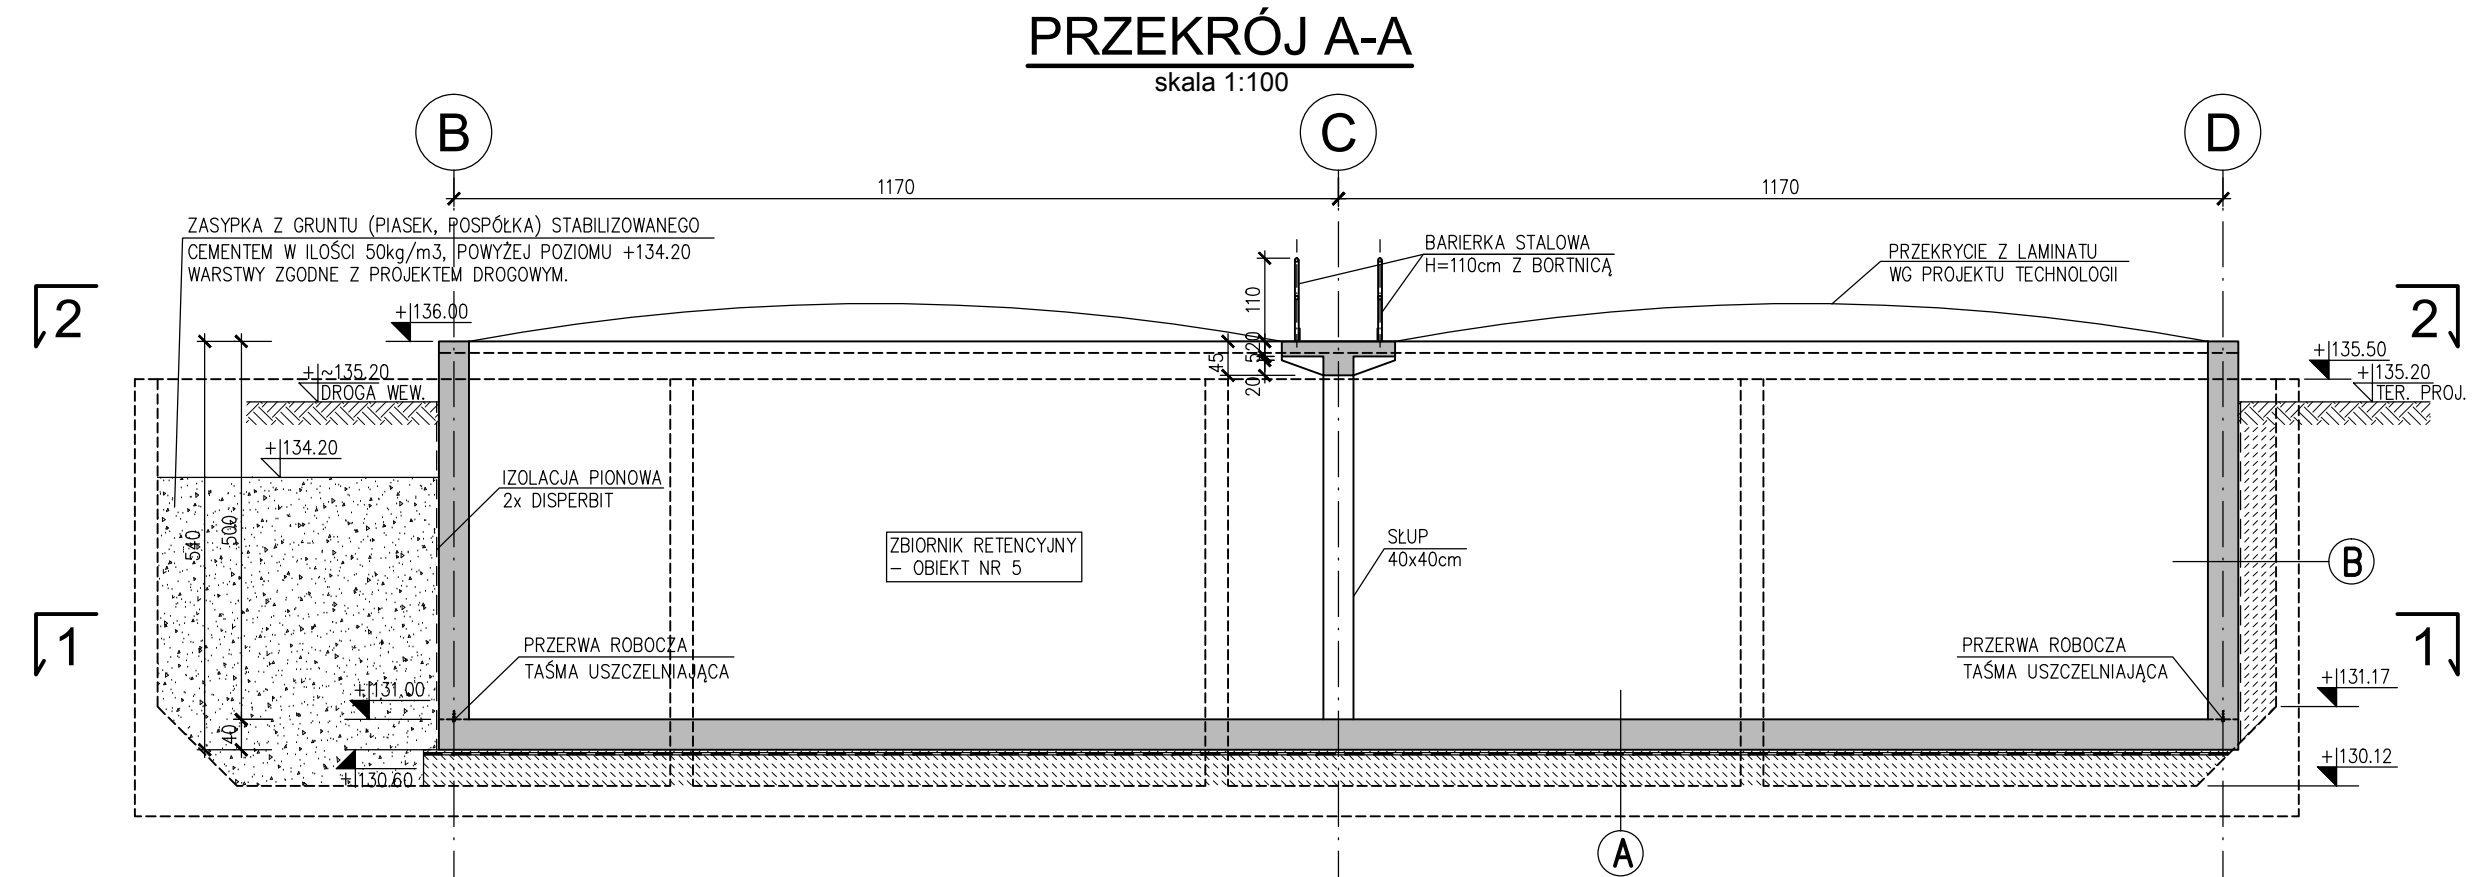
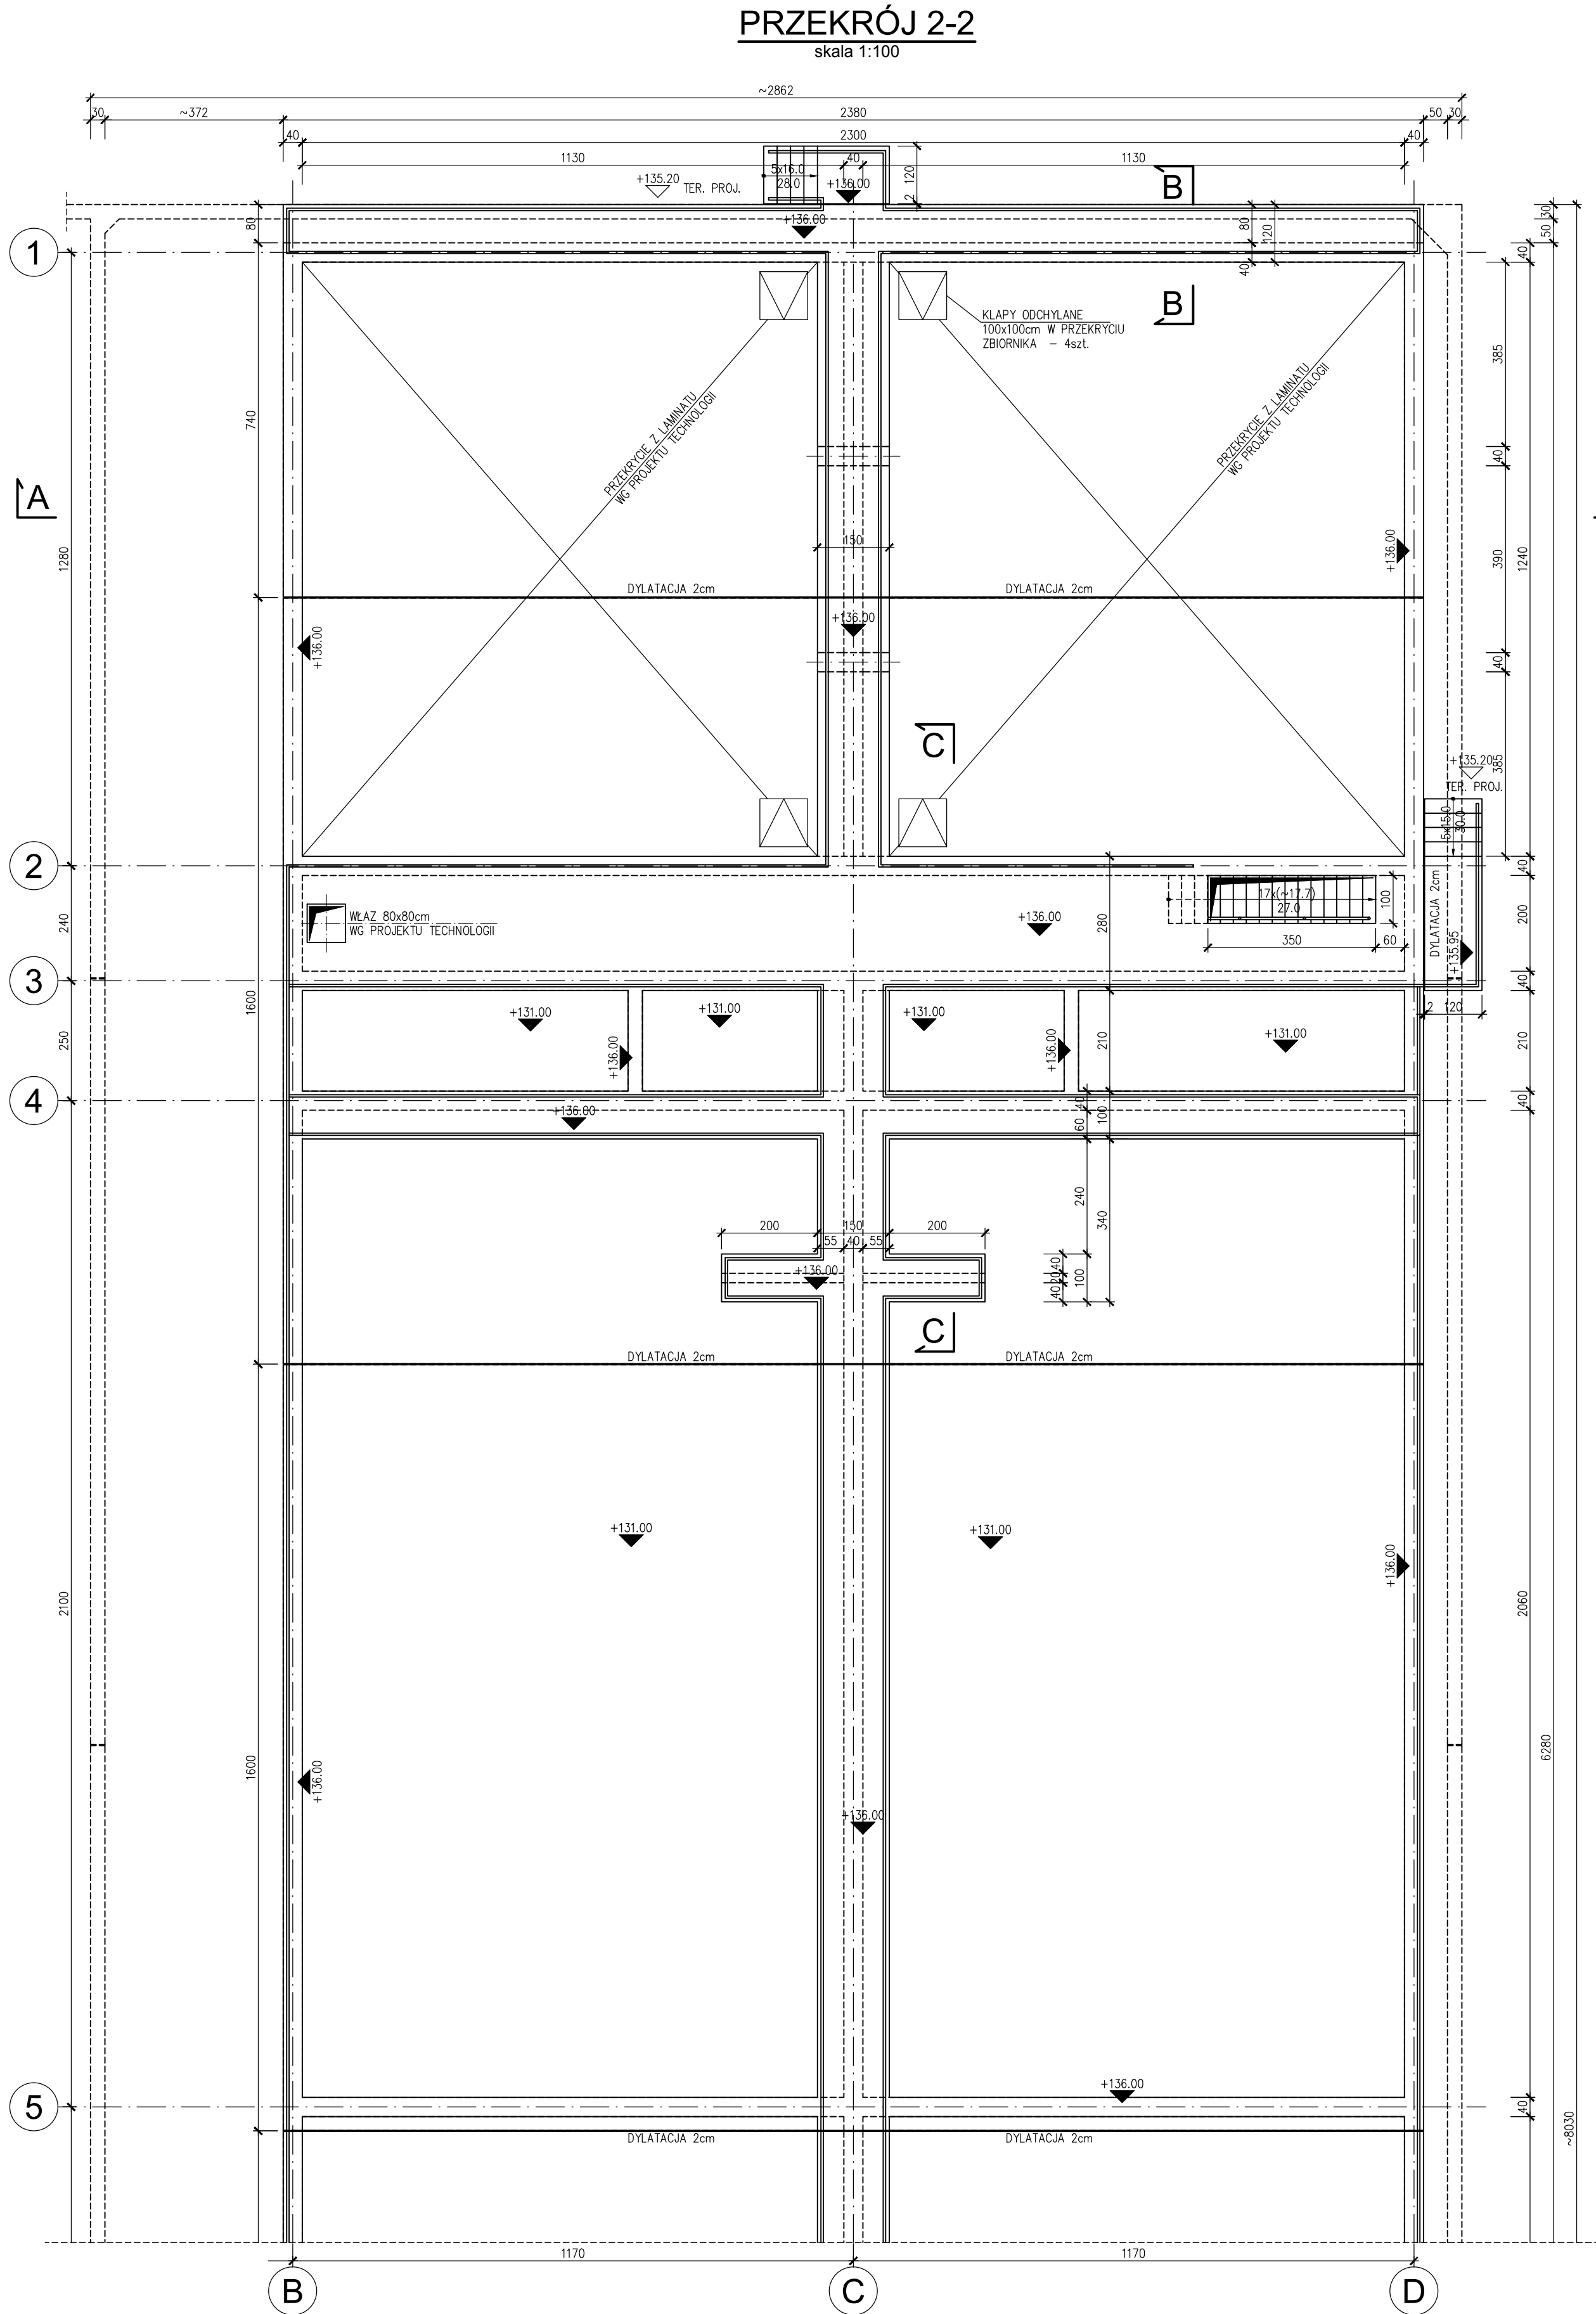


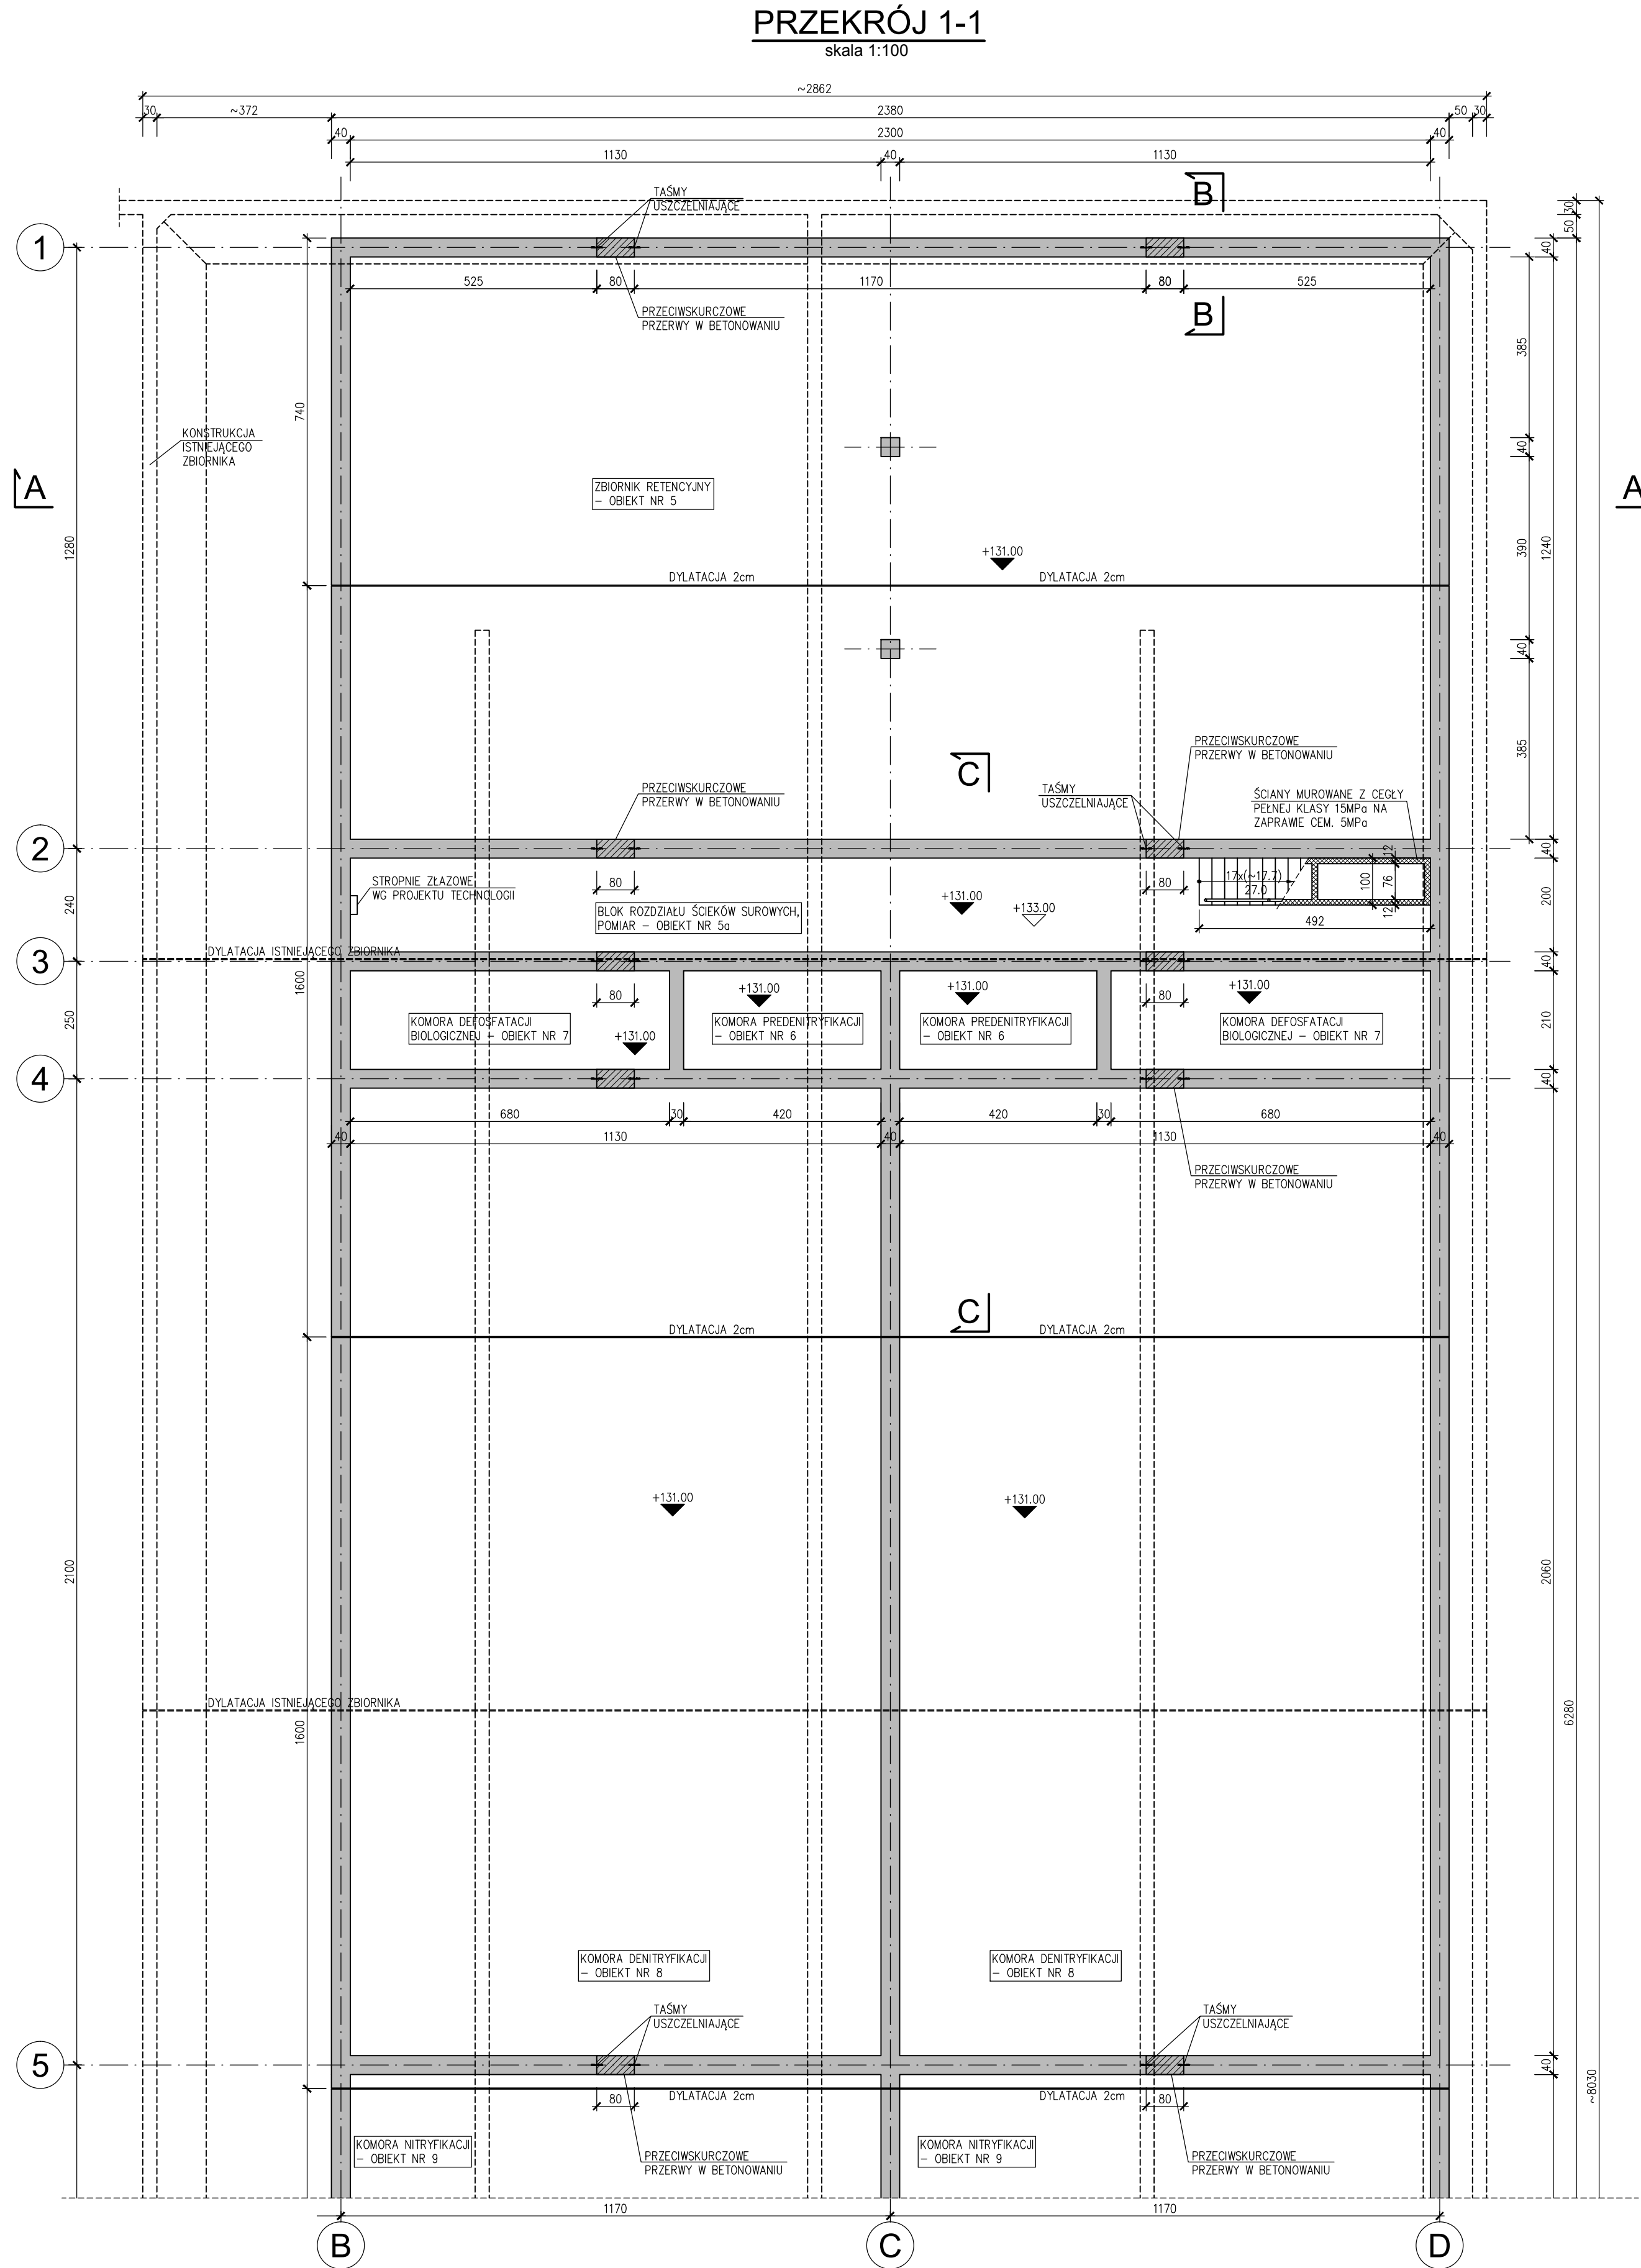

WEJŚCIE MUROWANE
skala 1:100

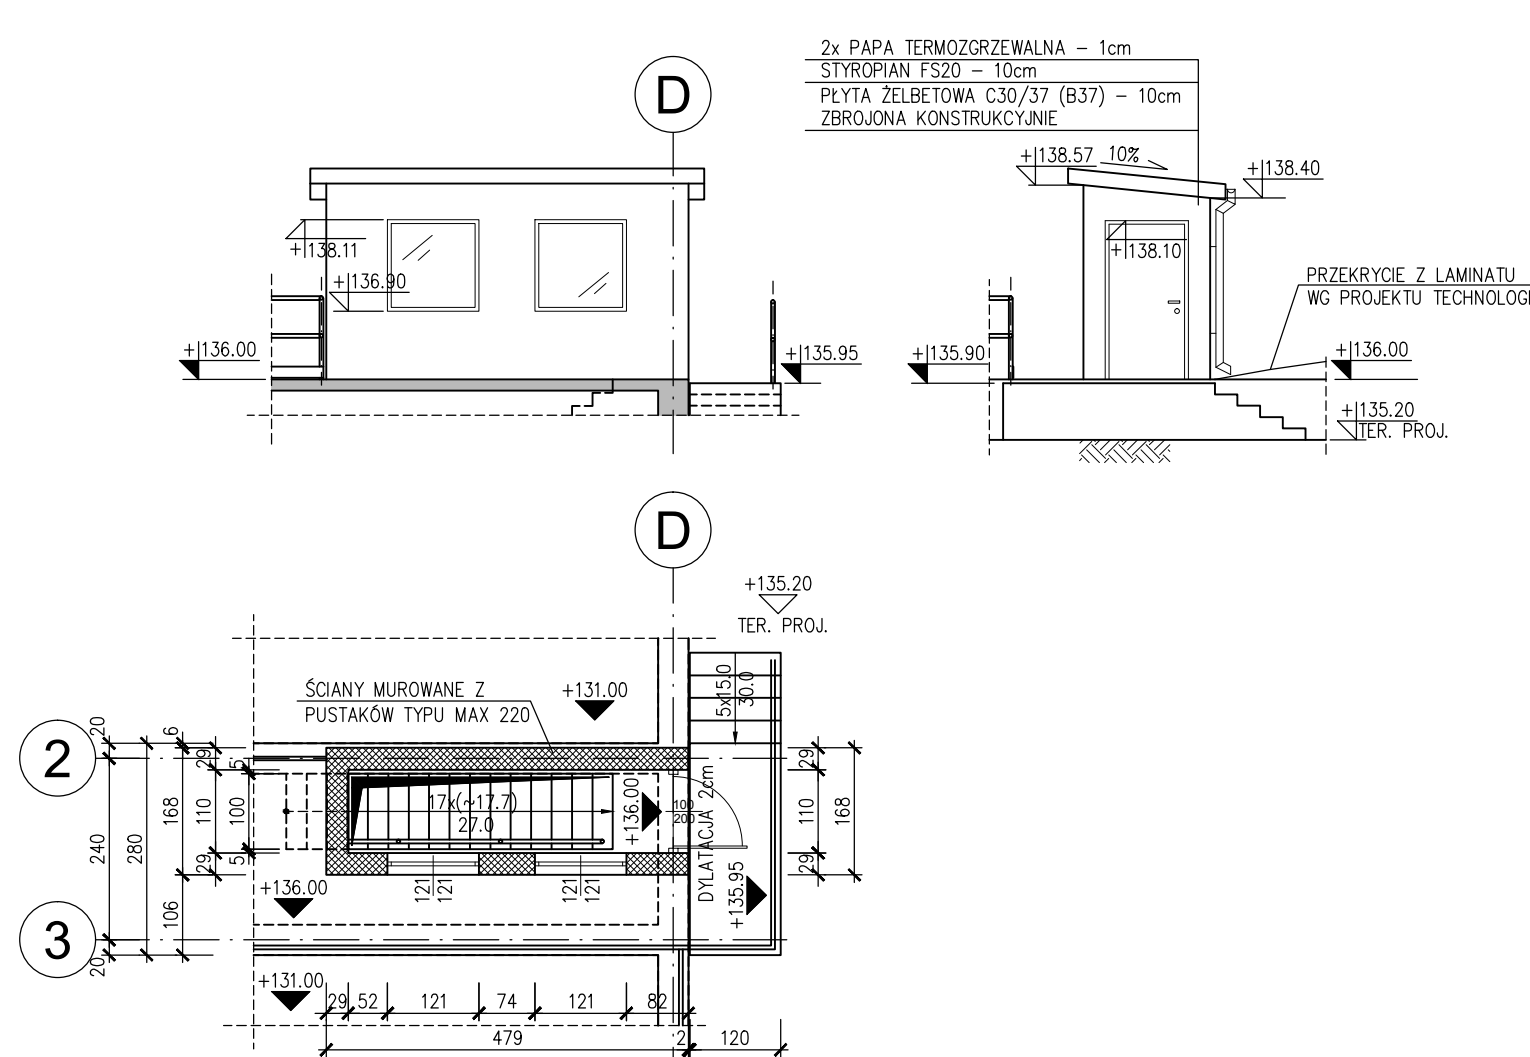

- A**
- PŁYTA ŻELBETOWA C30/37 (B37) – 40cm
 - BETON OCHRONNY C8/10 (B10) – 4cm
 - 2x PAPA TERMOSZCZELNA – 1cm
 - BETON PODKĄDOWY C8/10 (B10) – ~40cm
 - KONSTRUKCJA ISTNIEJĄCEGO ZBIORNIKA
- B**
- ŚCIANA ŻELBETOWA C30/37 (B37) – 40cm
 - IZOLACJA PIONOWA
 - OKŁADY BETON C8/10 (B10) – ~50cm
 - KONSTRUKCJA ISTNIEJĄCEGO ZBIORNIKA – ~30cm
- C**
- POSADZKA BETONOWA – 5cm
 - BETON C16/20 (B20) – 10cm
 - PRASEK ZAGĘSZCZONY DO l_{sp}=98 – 185cm

- UWAGA:**
1. ŚCIANY WEWNĘTRZNE ORAZ FUNDAMENTY BLOKOWE W ISTNIEJĄCYM ZBIORNIKU ŻELBETOWYM (OZNACZONYM NA RYSUNKU LINIĄ PRZERZYWANĄ) WEWRZUĆ.
 2. ŚCIANY ZEWNĘTRZNE SKUĆ DO POZIOMU 30cm PONIŻEJ PROJEKTOWANEGO POZIOMU TERENU.

STAL ZBROJENIOWA
zbrojenie główne
strzemiona
BETON
KLASA EKSPOZYCJI
OTULINA
STAL PROFILOWA

A-IIIN (RB500W)
A-I (St3SX)
C30/37 (B37), W8, F150
XC4, XA1
4.0cm
OH18N9

Jednostka Projektowa: BIOWOMA ul. 35-lecia 3/43 05-660 Warka		Inwestor: Zakład Gospodarki Komunalnej Sp. z o.o. ul. E.Orzeszkowej 8 89-400 Sępólno Krajeńskie	
Faza: PROJEKT BUDOWLANY			
Nazwa i adres inwestycji: Rozbudowa i modernizacja oczyszczalni ścieków w Sępólnie Krajeńskie ul. E.Orzeszkowej 8; 89-400 Sępólno Krajeńskie nr ew. dz. 169/6; 171/1; 173/1; 247 obręb Sikorz, gmina Sępólno Krajeńskie			
Funkcja	Imię i nazwisko	Nr uprawnień	Podpis
PROJEKTANT	inż. WIESŁAW ZACZKOWSKI	St-620/79	
SPRAWDZAJĄCY	mgr inż. JACEK ZAWADZKI	Wg-188/90	
OPRACOWUJĄCY	inż. JAKUB LEMBKE	-	Jakub Lembke
Skala: 1:100	Branża: KONSTRUKCJA	Data opracowania: 2012.11.26	
Nazwa rysunku: REAKTOR BIOLOGICZNY cz. 1		Nr rys:	K-01