

Mapa sytuacyjno – wysokościowa

Do celów projektowych

Obręb: Sikorz


Skala: 1:500

Gmina: Sępólno Kraj.


K. E. R. G.: 461/2011

Sępólno Krajeńskie dnia 16.08.2011 r.

SYTUACJA

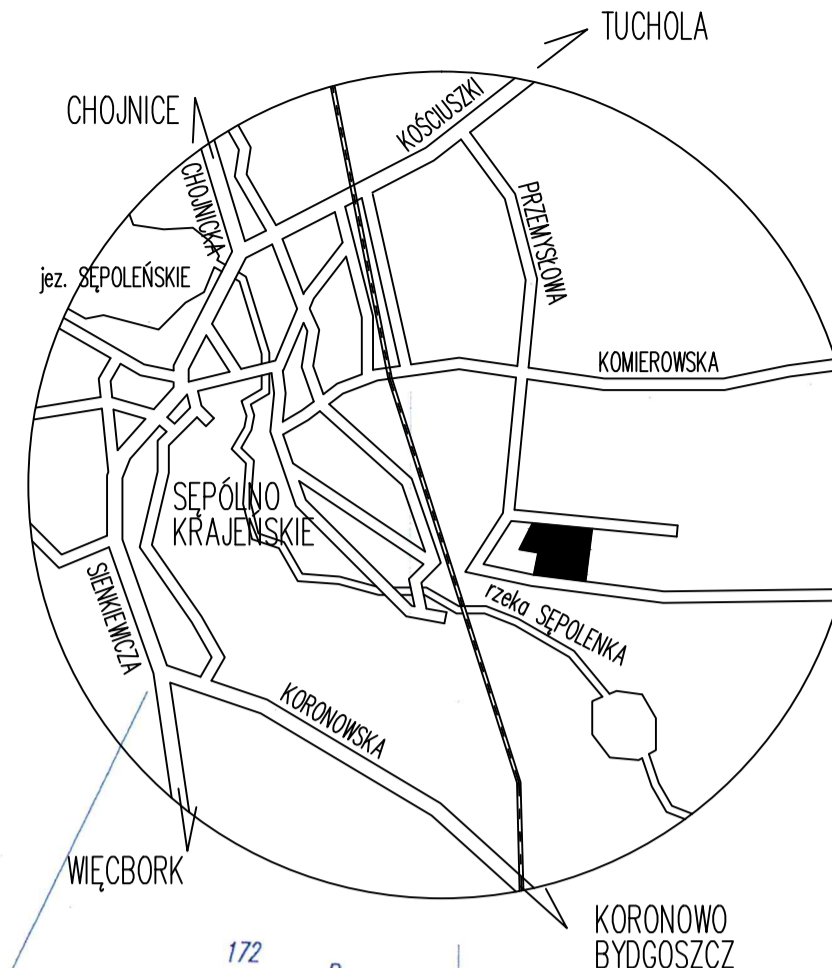

USŁUGI GEODEZYJNE
Waldemar Brysek
89-400 Sępólno Kraj., ul. Kosciuszki 11
tel. fax 052 288 26 74
NIP 535-116-64-89

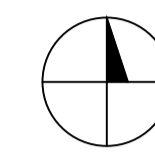

ETAPOWANIE INWESTYCJI

ETAP 1

- PUNKT ZLEWNY – OBIEKT NR 1
- LIKwidACJA ISTNIEJĄCEGO PUNKTU ZLEWCZEGO
- CIĄG WSTĘPNY MECHANICZNEGO OCZYSZCZANIA – OBIEKTY NR 2, 3, I
- RENOWACJA/WYMIANA ISTNIEJĄCYCH RUROCIĄCÓW BET. REMONT ELEWACJI/TERMOMODERNIZACJA BUDYNKÓW – OBIEKTY NR A, B, C, D
- LIKwidACJA SEPARATORA PRZY BUDYNKU C
- LIKwidACJA WIATY MIĘDZY BUDYNKAMI A I B

ETAP 2

- CIĄG BIOLOGICZNEGO OCZYSZCZANIA WRAZ Z PRZERÓBKĄ OSADU NADMIERNIEGO PRZYGOTOWANEGO DO ISTNIEJĄCEGO ODWADNIANIA OSADU – OBIEKTY NR 4 – 12, 17 – 19;
- ZAGOSPODAROWANIE TERENU WRAZ Z UKŁADEM DRÓG WEWN.

ETAP 3

- KOMPOSTOWNIE WRAZ Z UKŁADEM DRÓG I PLACÓW DOJAZDOWYCH – OBIEKTY NR 13 – 16

UWAGA:

KĄŻDORAZOWO PRZED PRZYSTĄPIENIEM DO REALIZACJI POSZCZEGÓLNYCH ETAPÓW WYKONAWCA WINNI ZAPOZNAĆ SIĘ Z DOKUMENTACJĄ POWYKONAWCZĄ ETAPÓW ZAKOŃCZONYCH ORAZ DOKONAĆ WIZJI LOKALNEJ OCZYSZCZALNI ŚCIEKÓW

Burmistrz Powiatu w Sępólnie Kr.
Przewodniczący Zarządu Powiatu
Sędziowie Powiatowego Sądu Rejonowego
Województwa Wielkopolskiego
Sędziowie Powiatowego Sądu Rejonowego
Województwa Wielkopolskiego
Kartoteka
mgr inż. Ewa Zygmont-Lorbecka

BILANS TERENU		
POWIERZCHNIA DZIAŁEK 169/6, 171/1 I 173/1	32 297,00 m ²	100%
POWIERZCHNIA ZABUDOWY	3529,61 m ²	10,93%
POWIERZCHNIE UTWARDZONE	11 542,62 m ²	35,74%
POWIERZCHNIE ZIELONE	17224,77m ²	53,33%
POWIERZCHNIE BIOLOGICZNE CZYNNE	18 780,19 m ²	58,15%

LEGENDA

- ABCDEFGHIJK** OZNACZENIE GRANIC TERENU (działki nr 169/6, 171/1 i 173/1)
- BUDYNKI I BUDOWLE ISTNIEJĄCE DO ZACHOWANIA I WYKORZYSTANIA W RAMACH ROZBUDOWY I MODERNIZACJI (Ilo) – ETAP 2
 - BUDYNKI I BUDOWLE ISTNIEJĄCE DO ZACHOWANIA, REMONTU I WYKORZYSTANIA W RAMACH ROZBUDOWY I MODERNIZACJI – ETAP 1
 - ISTNIEJĄCE BUDOWLE DO WYŁĄCZENIA Z UŻYTKOWANIA PIASKOWNIK – ETAP 1, REAKTOR BIOLOGICZNY – ETAP 2
 - BUDYNKI I BUDOWLE ROZEBRANE W RAMACH ETAPU 1
 - BUDYNKI I BUDOWLE PROJEKTOWANE – WYKONANIE ETAP 2

OZNACZENIA BUDYNKÓW I BUDOWLI (ZGODNIE Z PROJEKTEM TECHNOLOGICZNYM)

- | | |
|---|---|
| A ROZDZIELNIA WYSOKIEGO NAPIĘCIA | 6 KOMORY PRENITRYFIKACJI |
| B BUDYNEK GOSPODARCZY | 7 KOMORY DEFOSFACJI |
| C BUDYNEK ADMINISTRACYJNO-SOC. | 8 KOMORY DENITRYFIKACJI |
| D ROZDZIELNIA NN I OBECNA STACJA DMUCHAW | 9 KOMORY NITRYFIKACJI |
| I ZBIORNIK RETENCJI DLA ŚCIEKÓW DOWOZONYCH | 10 KOMORY ODLENIANIA |
| Ila STACJA ODWADNIANIA OSADU ZE ZBIORNIKA ZEWNĘTRZNEGO | 11 OSADNIKI POZIOME WTRÓTNE ZE ZGARNIACZAMI |
| Ilb POLE ODKŁADCZE OSADU ODWODN. | 11a PRZEPOMPOWANIE OSADU |
| Ilc ZBIORNIK WAPNA | 12 PRZEPOMPOWANIE ŚCIEKÓW OCZYSZCZ. WYKORZ. TECHNOLOGICZNE |
| 1 BLOK ODBIORU ŚCIEKÓW DOWOZ. PRZEPOMPOW. ŚCIEKÓW SUROWYCH | 17 PIX I PAX |
| 2 BUDYNEK OCZYSZCZALNI MECHAN. | 18 KOMORA STABILIZACJI TLENOWEJ |
| 3 BUDYNEK OCZYSZCZALNI MECHAN. | 19 OBUDOWA ODBIORU OSADU ODWODN. |

- DROGI WEWNĘTRZNE ISTNIEJĄCE ORAZ WYKONANE / REMONTOWANE W RAMACH I ETAPU.
- DROGI WEWNĘTRZNE DO REMONTU PO WYKONANIU SIECI – ETAP 2
- DROGI WEWNĘTRZNE PROJEKTOWANE – WYKONANIE ETAP 2

OZNACZENIA SIECI

- SIECI ISTNIEJĄCE UŻYTK. PO MODERNIZACJI I WYKONANE W RAMACH ETAPU 1
- kg - - - KANALIZACJA GRAWITYCZNA
 - kt - - - KANALIZACJA TŁOCZNA
 - w - - - WODOCIĄG
 - kg - - - KANALIZACJA GRAWITYCZNA
 - kt - - - KANALIZACJA TŁOCZNA
 - e - - - TRASY KABLOWE ENERG.
- OBIEKTY NA SIECIACH – 1 ETAP
- STUDNIE REWIZYJNE TECHNOL.
 - STUDNIE REWIZYJNE DESZCZ.
 - WPUSTY TECHNOLOGICZNE
 - WPUSTY DESZCZOWE
 - KOMORY POMIAROWE TECHNOL.
 - KOM. TECHNOL. Z ARMATURĄ
- SIECI PROJEKTOWANE – WYKONANIE 2 ETAP
- kg - - - KANALIZACJA GRAWITYCZNA
 - or - - - OSAD RECYKULOWANY I NADMIERNY
 - st - - - ŚCIEKI OCZYSZCZ. DO CELÓW TECHN.
 - pi - - - PIX
 - pa - - - PAX
 - e - - - TRASY KABLOWE ENERG.
- OBIEKTY NA SIECIACH – 2 ETAP
- KS STUDNIE REWIZYJNE TECHNOL.
 - Kd STUDNIE REWIZYJNE DESZCZ.
 - Wt WPUSTY TECHNOLOGICZNE
 - Wd WPUSTY DESZCZOWE
 - KP KOMORY POMIAROWE TECHNOL.
 - KA KOM. TECHNOL. Z ARMATURĄ
- ROZDZIELNICE PROJEKTOWANE – WYKONANIE 2 ETAP
- ROZDZIELNICE WYKONANE ETAP 1
- OSWIETLENIE ZEWNĘTRZNE PROJEKTOWANE – WYKONANIE 2 ETAP
- OSWIETLENIE ZEWNĘTRZNE WYKONANE ETAP 1

Jednostka Projektowa: **BIOWOMA**
ul. 35-lecia 3/43
05-660 Warka

Inwestor: **Zakład Gospodarki Komunalnej Sp. z o.o.**
ul. E.Orzeszkowej 8
89-400 Sępólno Krajeńskie

Faza: **PROJEKT WYKONAWCZY - ETAP 2**

Nazwa i adres inwestycji:
Rozbudowa i modernizacja oczyszczalni ścieków w Sępólnie Krajeńskim nr ew. dz. 169/6; 171/1; 173/1; 247
obręb Sikorz, gmina Sępólno Krajeńskie

Funkcja	Imię i nazwisko	Nr uprawnień	Podpis
PROJEKTANT	mgr inż. arch. ZOFIA GRODZKA	MA/029/07	
Skala:	Branża:	Data opracowania:	
1:500	ARCHITEKTURA	2013.01.14	
Nazwa rysunku:	Nr rys.:		
PROJEKT ZAGOSPODAROWANIA TERENU	Uw-02		

Zastrzeżenie: Nie należy opierać się na mapie, która nie zawiera pełnej informacji o przebiegu przewodów podziemnych, których - w celu braku danych z instalacji branżowych oraz słowami malod pomiaru - wykonanie jest niemożliwe

Wyk.::

GEOPATA
Waldemar Brysek
skad. Nr 10711