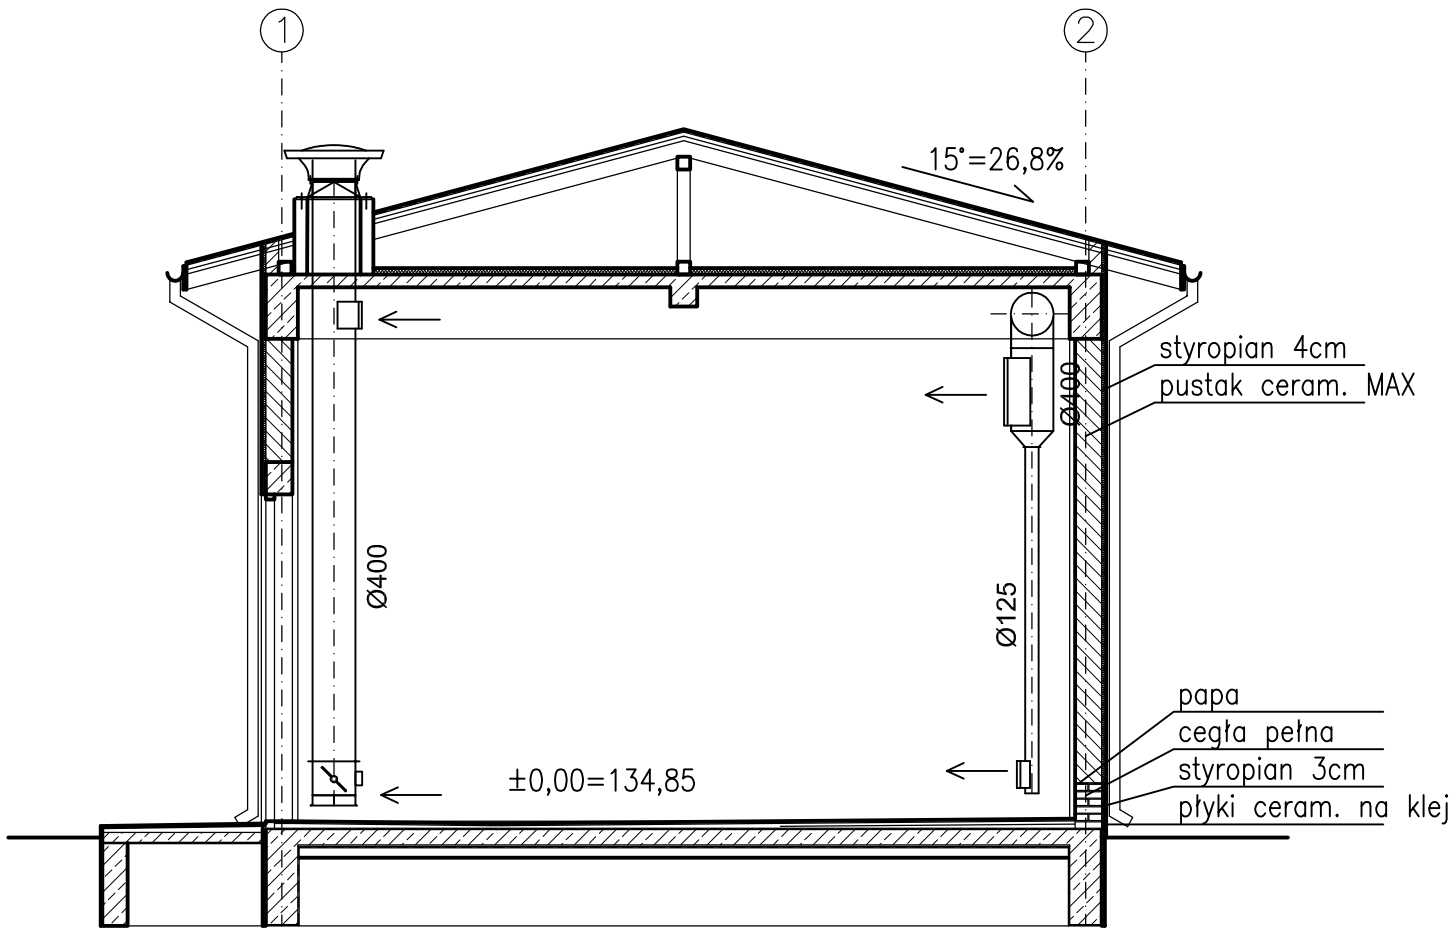

Nazwa inwestycji: **ROZBUDOWA I MODERNIZACJA OCZYSZCZALNI ŚCIEKÓW w SĘPÓLNIE KRAJEŃSKIM**				
Inwestor: **Zakład Gospodarki Komunalnej sp. z o.o. ul.E.Orzeszkowej 8 89-400 Sępólno Krajeńskie**	Funkcja: Projektant	Imię i nazwisko: **mgr inż. Ewa Rzeźniczak**	Nr uprawnień: **250/86/Pw**	Podpis
Jednostka Projektowa: **BIDWOMA ul. 35-lecia 3/43 05-660 Warka**	Sprawdzający			
Nazwa rysunku **OCZYSZCZALNIA MECHANICZNA przekrój**	Data opracowania **10.2012r**		Skala **1 : 100**	
Branża **INSTALACJA WENTYLACJI**			Nr rys. **3W**	