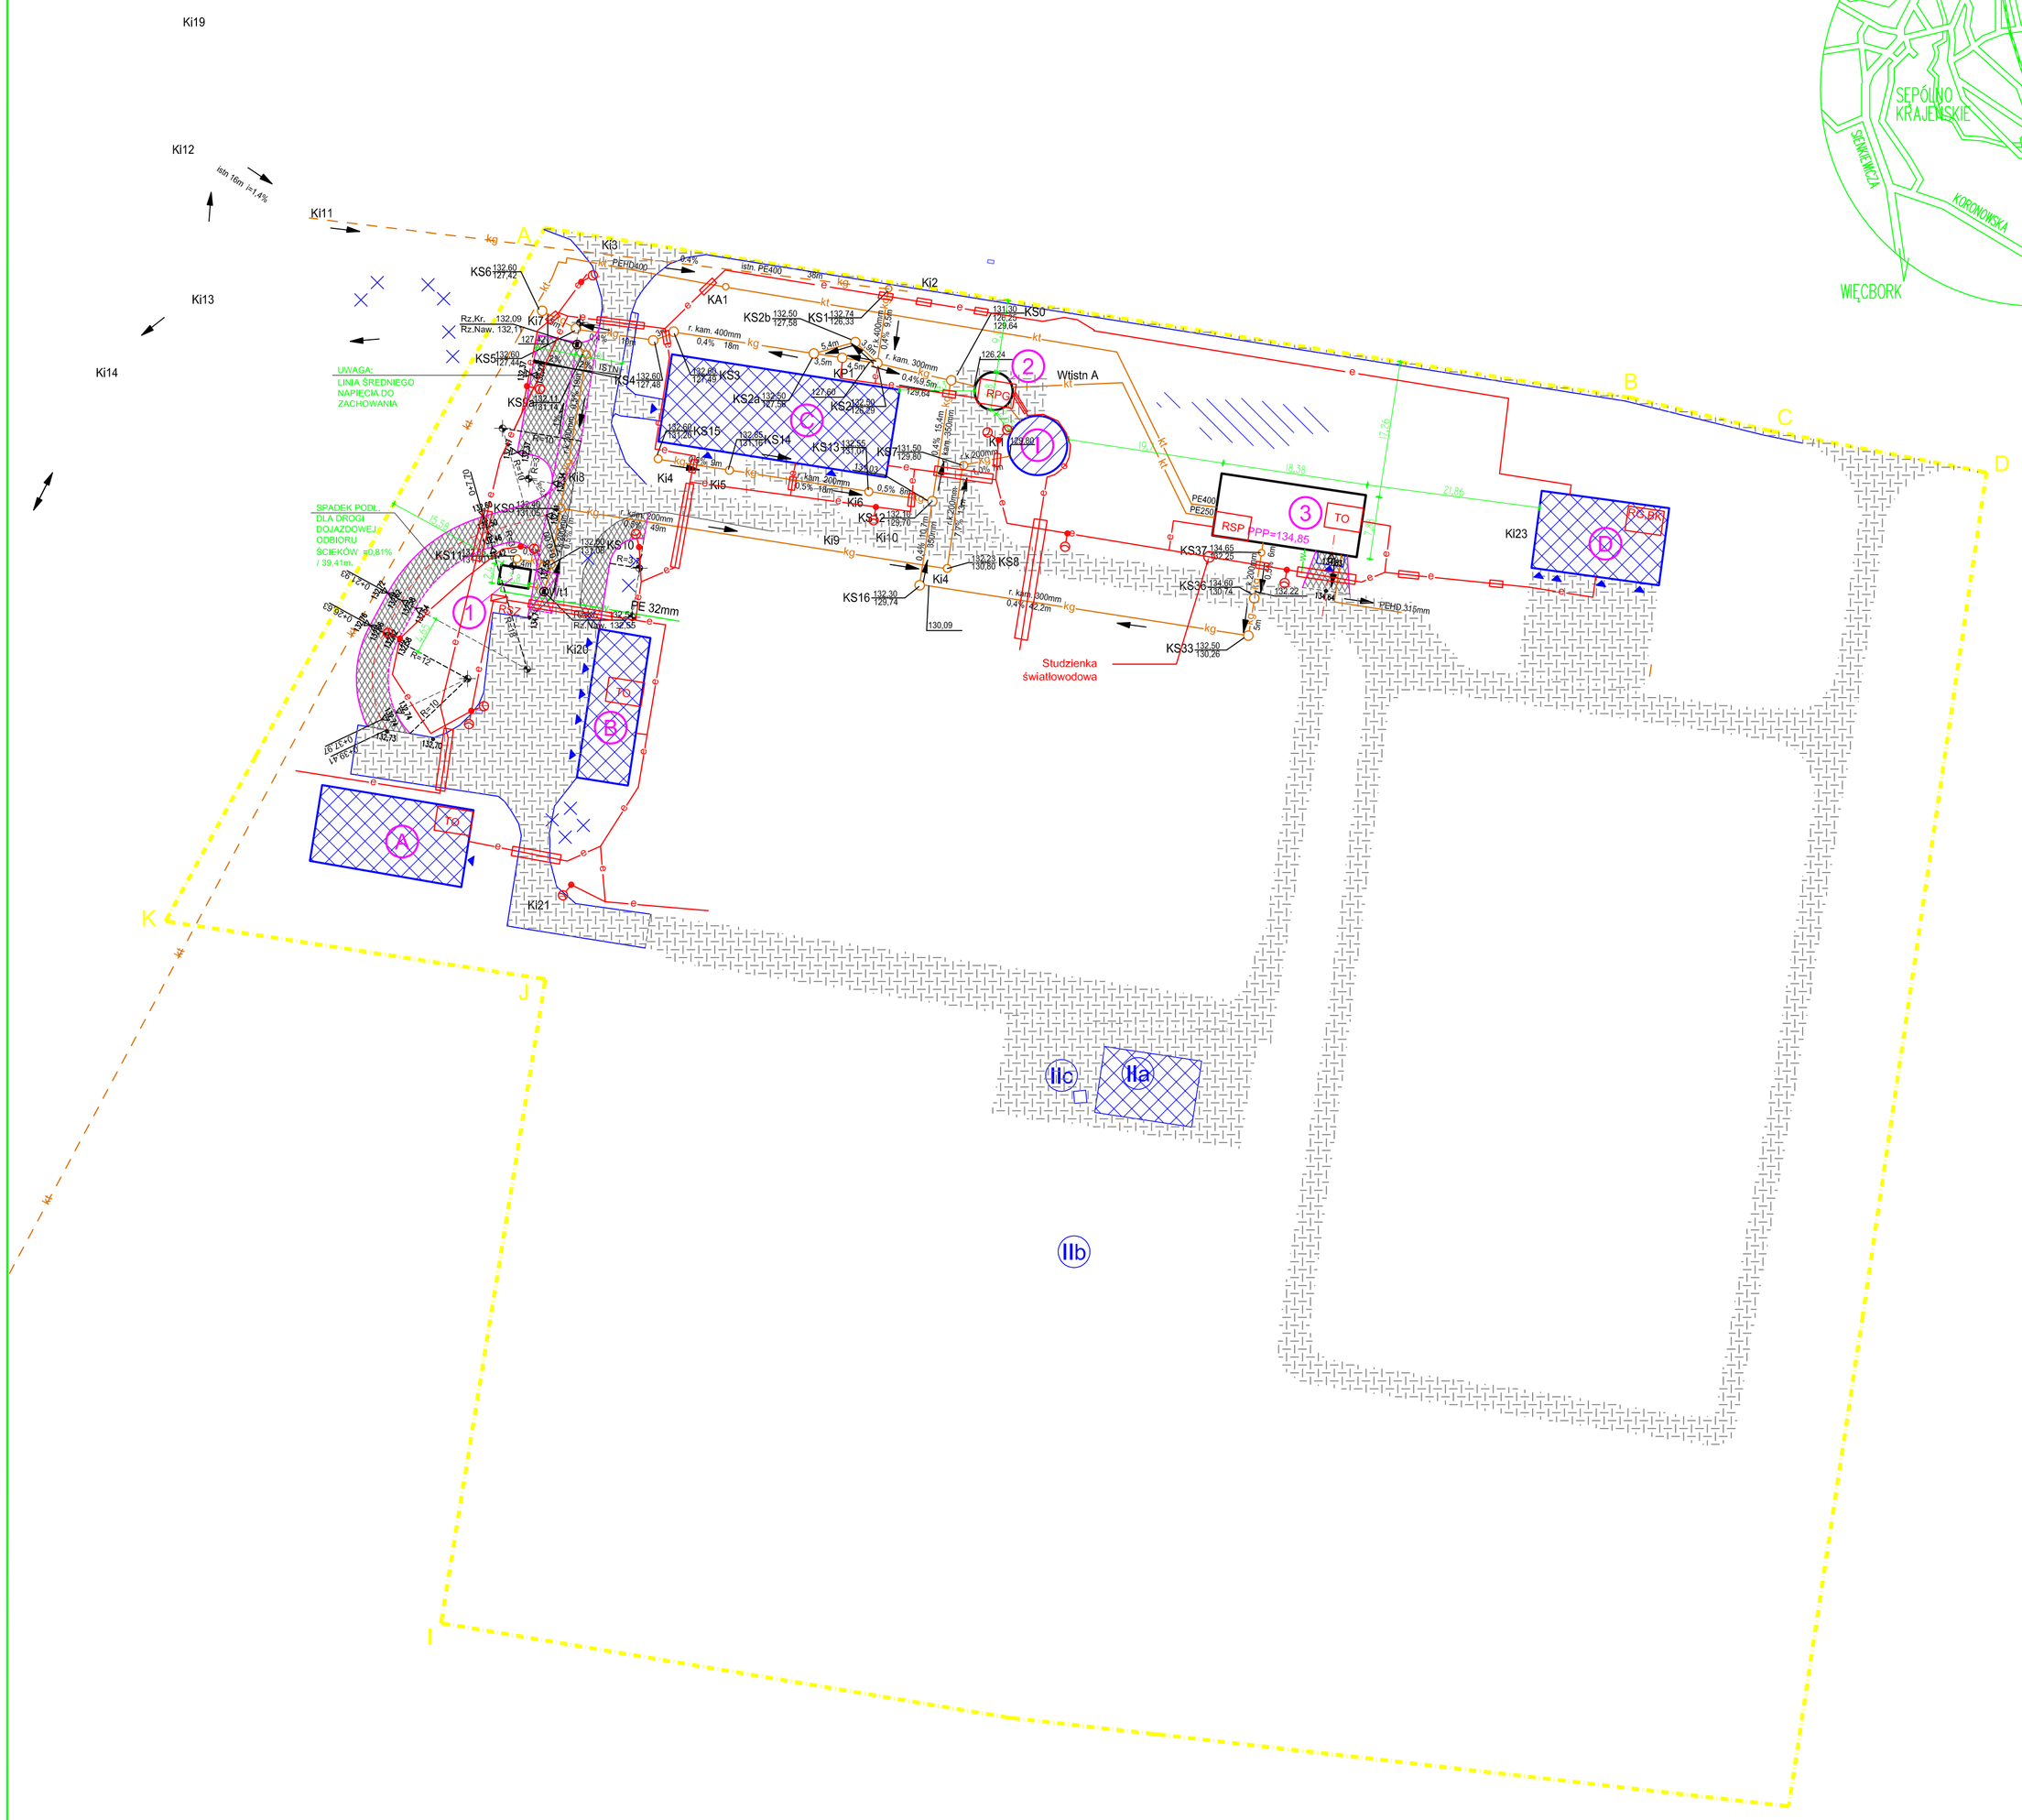

SYTUACJA

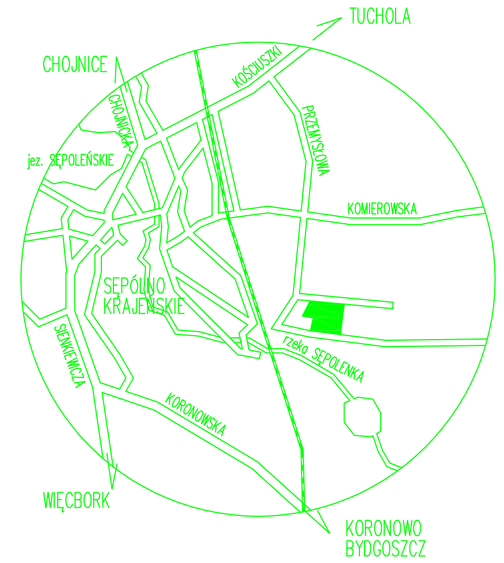

BILANS TERENU

POWIERZCHNIA DZIAŁEK 169/6, 171/1 I 173/1	32 297,00 m2	100%
POWIERZCHNIA ZABUDOWY	3529,61 m2	10,93%
POWIERZCHNIE UTWARDZONE	11 542,62 m2	35,74%
POWIERZCHNIE ZIELONE	17224,77m2	53,33%
POWIERZCHNIE BIOLOGICZNIE CZYNNE	18 780,19 m2	58,15%

LEGENDA

ABCDEFGHIJK OZNACZENIE GRANIC TERENU (działki nr 169/6, 171/1 i 173/1)

BUDYNKI I BUDOWLE ISTNIEJĄCE DO ZACHOWANIA I WYKORZYSTANIA W RAMACH ROZBUDOWY I MODERNIZACJI

BUDYNKI I BUDOWLE ISTNIEJĄCE DO ZACHOWANIA, REMONTU I WYKORZYSTANIA W RAMACH ROZBUDOWY I MODERNIZACJI

ISTNIEJĄCY BUD. PRZEPOMPOWNI ŚCIEKÓW SUROWYCH PRZEZNACZONY DO ROZBIÓRKI (CZĘŚĆ NADZIEMNA), MODERNIZACJI I PRZEBUDOWY Z WYKORZYSTANIEM NA ZBIORNIK RETENCJI DLA ŚCIEKÓW DOWOŻONYCH

ISTNIEJĄCE BUDOWLE DO WYŁĄCZENIA Z UŻYTKOWANIA

BUDYNKI I BUDOWLE DO ROZBIÓRKI

BUDYNKI I BUDOWLE PROJEKTOWANE

OZNACZENIA BUDYNKÓW I BUDOWLI (ZGODNIE Z PROJEKTEM TECHNOLOGICZNYM)

- A ROZDZIELNIA WYSOKIEGO NAPIĘCIA
- B BUDYNEK GOSPODARCZY
- C BUDYNEK ADMINISTRACYJNO-SOC.
- D ROZDZIELNIA NN I OBECNA STACJA DMUCHAW
- I ZBIORNIK RETENCJI DLA ŚCIEKÓW DOWOŻONYCH
- IIa STACJA ODWADNIANIA OSADU ZE ZBIORNIKA ZEWNĘTRZNEGO
- IIb POLE ODKŁADCZE OSADU ODWODN.
- IIc ZBIORNIK WAPNA
- 1 BLOK ODBIORU ŚCIEKÓW DOWOŻON.
- 2 PRZEPOMPOW. ŚCIEKÓW SUROWYCH
- 3 BUDYNEK OCZYSZCZALNI MECHAN.

DROGI WEWNĘTRZNE ISTNIEJĄCE ORAZ ISTN. UTWARDZ. DOJŚCIA DO BUD.

DROGI WEWNĘTRZNE PROJEKTOWANE

OZNACZENIA SIECI

TRASY KABLOWE ENERG.

ROZDZIELNICE

OŚWIETLENIE ZEWNĘTRZNE

ETAPOWANIE INWESTYCJI

ETAP 1

PUNKT ZLEWNY – OBIEKT NR 1
CIĄG WSTĘPNEGO MECHANICZNEGO OCZYSZCZANIA
– OBIEKTY NR 2, 3, I
RENOWACJA/WYMIANA ISTNIEJĄCYCH RUROCIĄGÓW BET.
REMONT ELEWACJI/TERMOMODERNIZACJA BUDYNKÓW
– OBIEKTY NR A, B, C, D

ETAP 2

CIĄG BIOLOGICZNEGO OCZYSZCZANIA WRAZ Z PRZERÓBKĄ OSADU NADMIERNEGO PRZYGOTOWANEGO DO ISTNIEJĄCEGO ODWADNIANIA OSADU
– OBIEKTY NR 4 – 12, 17 – 19,
ZAGOSPODAROWANIE TERENU WRAZ Z UKŁADEM DRÓG WEWN.

ETAP 3

KOMPOSTOWNIE WRAZ Z UKŁADEM DRÓG I PLACÓW DOJAZDOWYCH – OBIEKTY NR 13 – 16

Nazwa inwestycji: ROZBUDOWA I MODERNIZACJA OCZYSZCZALNI ŚCIEKÓW w SĘPÓLNIE KRAJEŃSKIM			
Inwestor: Zakład Gospodarki Komunalnej sp. z o.o. ul.E.Orzeszkowej 8 89-400 Sępólno Krajeńskie	Funkcja: Projektant	Imię i nazwisko: mgr inż. Paweł Gąsiorowicz	Nr uprawnień: 554/94/WŁ
Jednostka Projektowa: BIOWOMA ul. 35-lecia 3/43 05-660 Warka	Sprawdzający / Opracowujący	mgr inż. Marek Szamocki	LOD/1911 /PWOE/12
Nazwa rysunku: SIECI ELEKTRYCZNE I ETAP	Data opracowania: styczeń 2013	Skala: 1:500	
Branża: ELEKTRYKA I AKPiA - PW			Nr rys. 01a