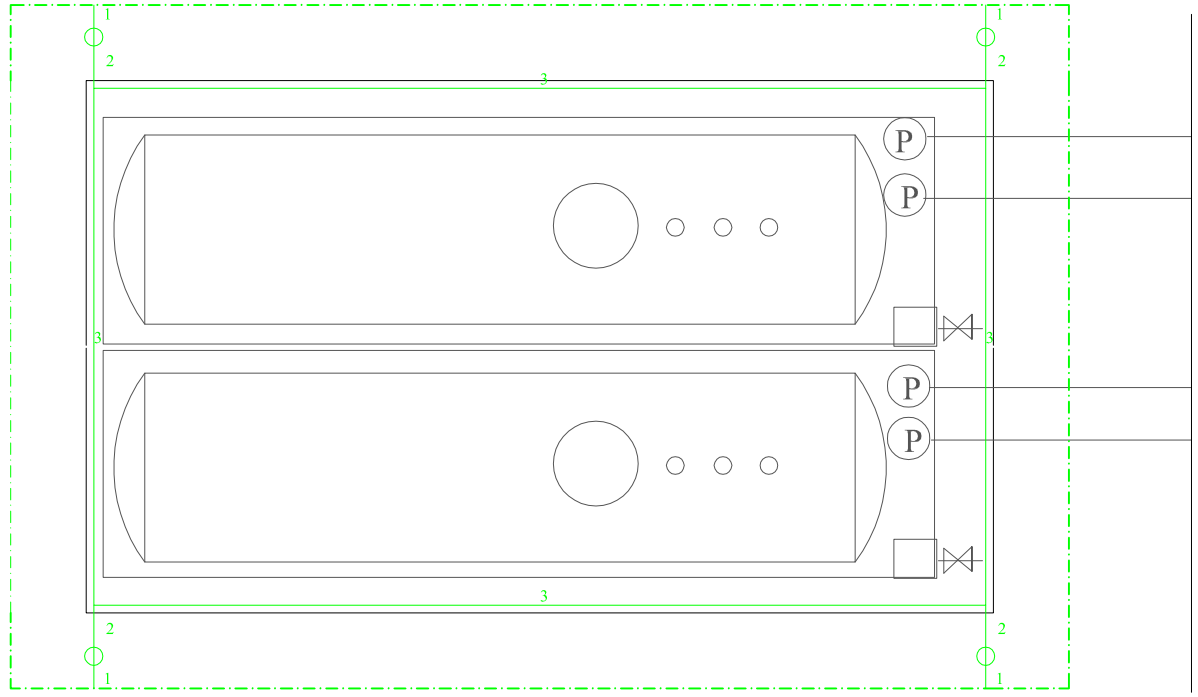

Legenda

- Uziom otokowy, FeZn 35/4
- Bednarka FeZn 30/4
- Zwód pionowy, drut stalowy o śr. 8 mm ocynkowany
- Zwód poziomy, drut stalowy o śr. 8 mm ocynkowany
- Złącze kontrolne

ETAP II

Nazwa inwestycji: ROZBUDOWA I MODERNIZACJA OCZYSZCZALNI ŚCIEKÓW w SĘPÓLNIE KRAJEŃSKIM				
Zakład Gospodarki Komunalnej sp. z o.o. ul.E.Orzeszkowej 8 89-400 Sępólno Krajeńskie	Funkcja	Imię i nazwisko	Nr uprawnień	Podpis
	Projektant	mgr inż. Paweł Gąsiorowicz	554/94/WŁ	Gąsiorowicz
Jednostka Projektowa: BIOWOMA ul. 35-lecia 3/43 05-660 Warka	Sprawdzający / Opracowujący	mgr inż. Marek Szamocki	LOD/1911 /PWOE/12	
Nazwa rysunku ZBIORNIK PIX-u, PAX-u	Data opracowania listopad 2012r		Skala 1 : 100	
Branża ELEKTRYKA I AKPiA - PW			Nr rys. 15	