



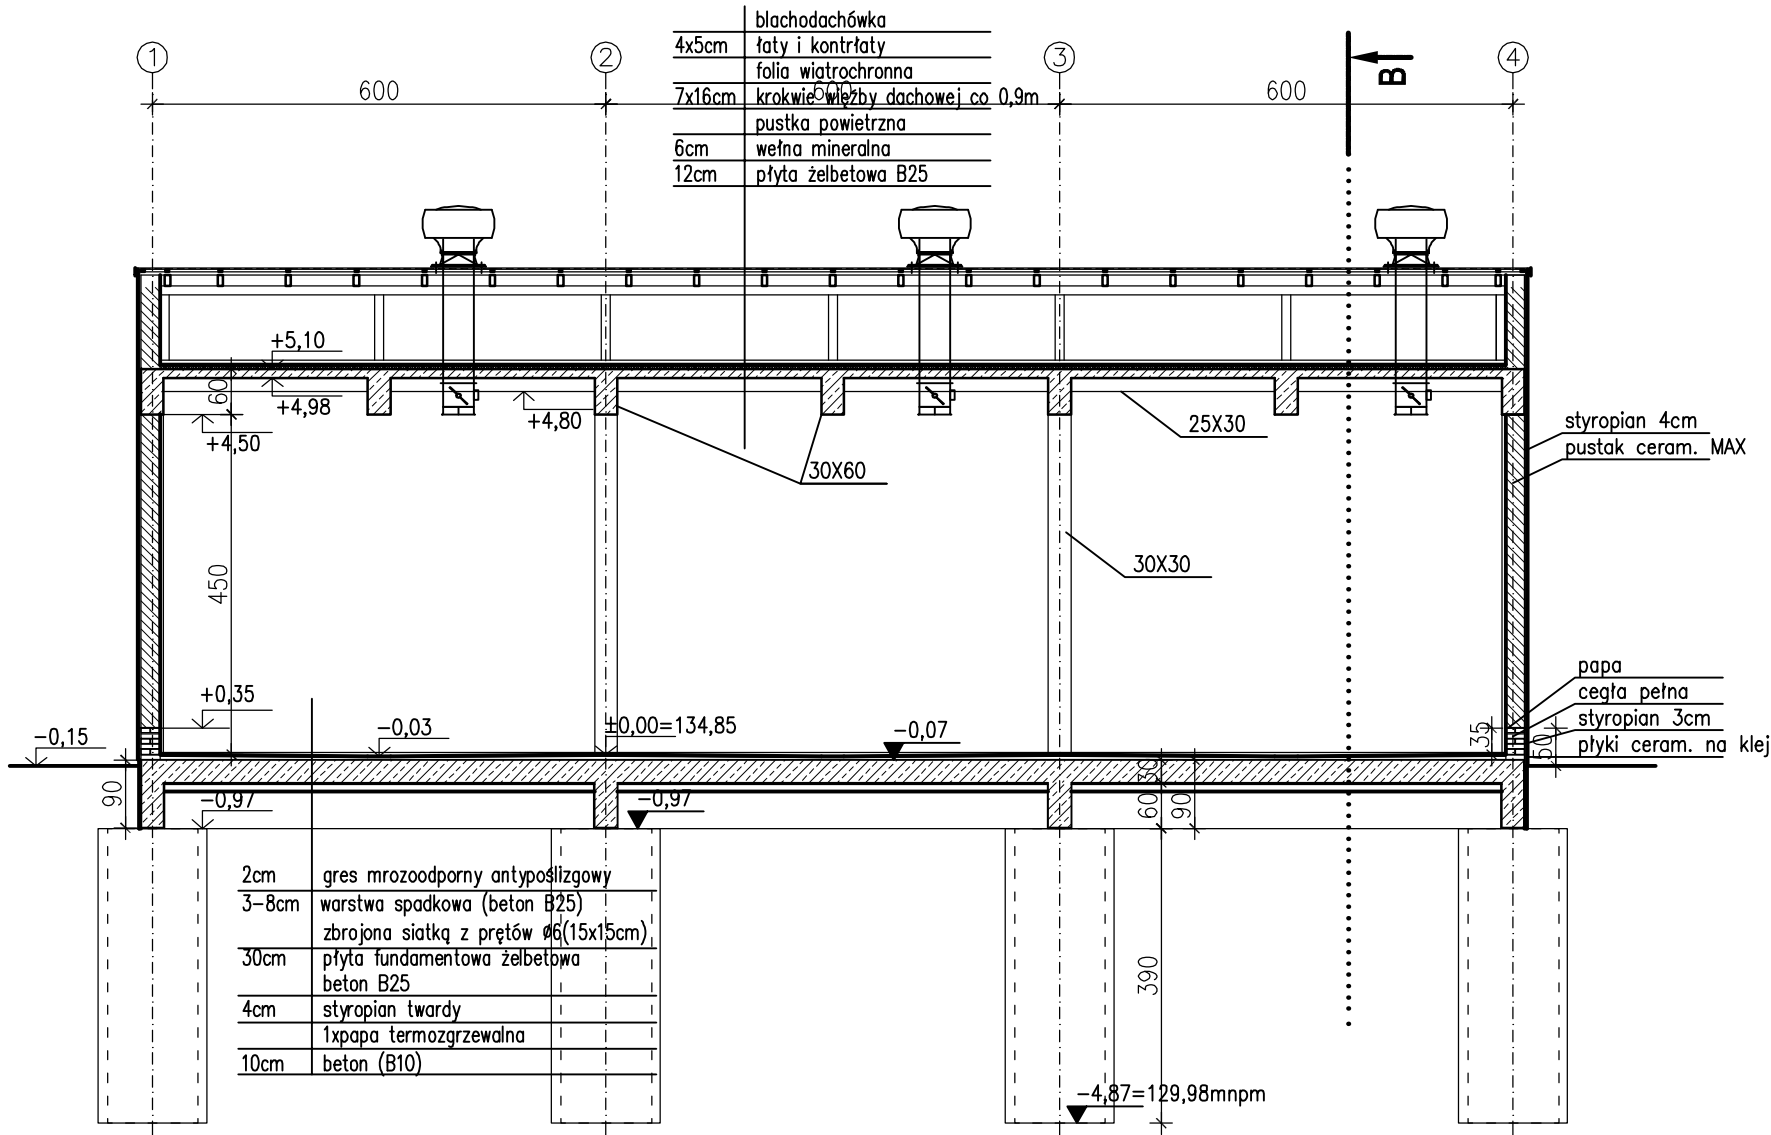

3. Oczyszczalnia mechaniczna
przekrój A-A
skala 1:100

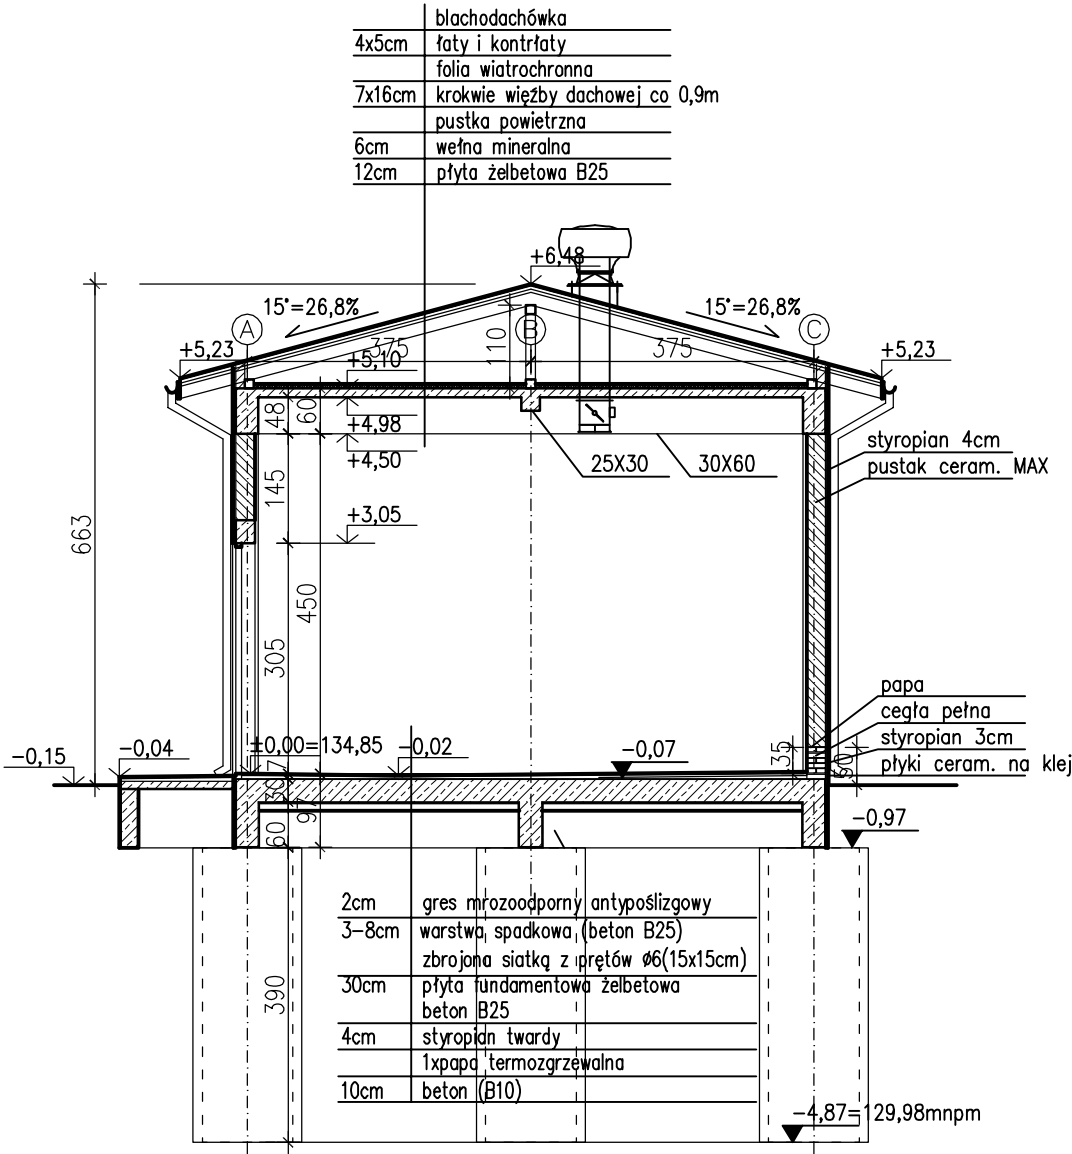

3. Oczyszczalnia mechaniczna
przekrój B-B
skala 1:100

Jednostka Projektowa:		Inwestor:	
BOWOMA ul. 35-lecia 3/43 05-660 Marka		Zakład Gospodarki Komunalnej Sp. z o.o. ul. E. Orzeszkowej 8 89-400 Sepolno Krajeńskie	
Faza: PROJEKT BUDOWLANY			
Nazwa i adres inwestycji:			
Rozbudowa i modernizacja oczyszczalni ścieków w Sepólnie Krajeńskim nr ew. dz. 169/6; 171/1; 173/1; 247 obsz. Słonek, gmina Sepolno Krajeńskie			
Funkcja	Imię i nazwisko	Nr upr.	Podpis
PROJEKTANT ARCHITEKTURA	mgr inż. arch. Zofia GRODZKA	MA/029/07	
SPRAWDZAJĄCY ARCHITEKTURA	mgr inż. arch. Barbara KOZAK	MA/012/10	
PROJEKTANT KONSTRUKCJA	inż. Wiesław ZACZKOWSKI	SI-620/79	
SPRAWDZAJĄCY KONSTRUKCJA	mgr inż. Jacek ZAWADZKI	Wg-188/90	
Skala: 1:100	Branożę: ARCH./KONSTR.	Data opracowania: 2012.08.08	
Nazwa rysunku: 3. BUD. OCZYSZCZ. MECH. PRZEKROJE		Nr rys.:	3-A-03