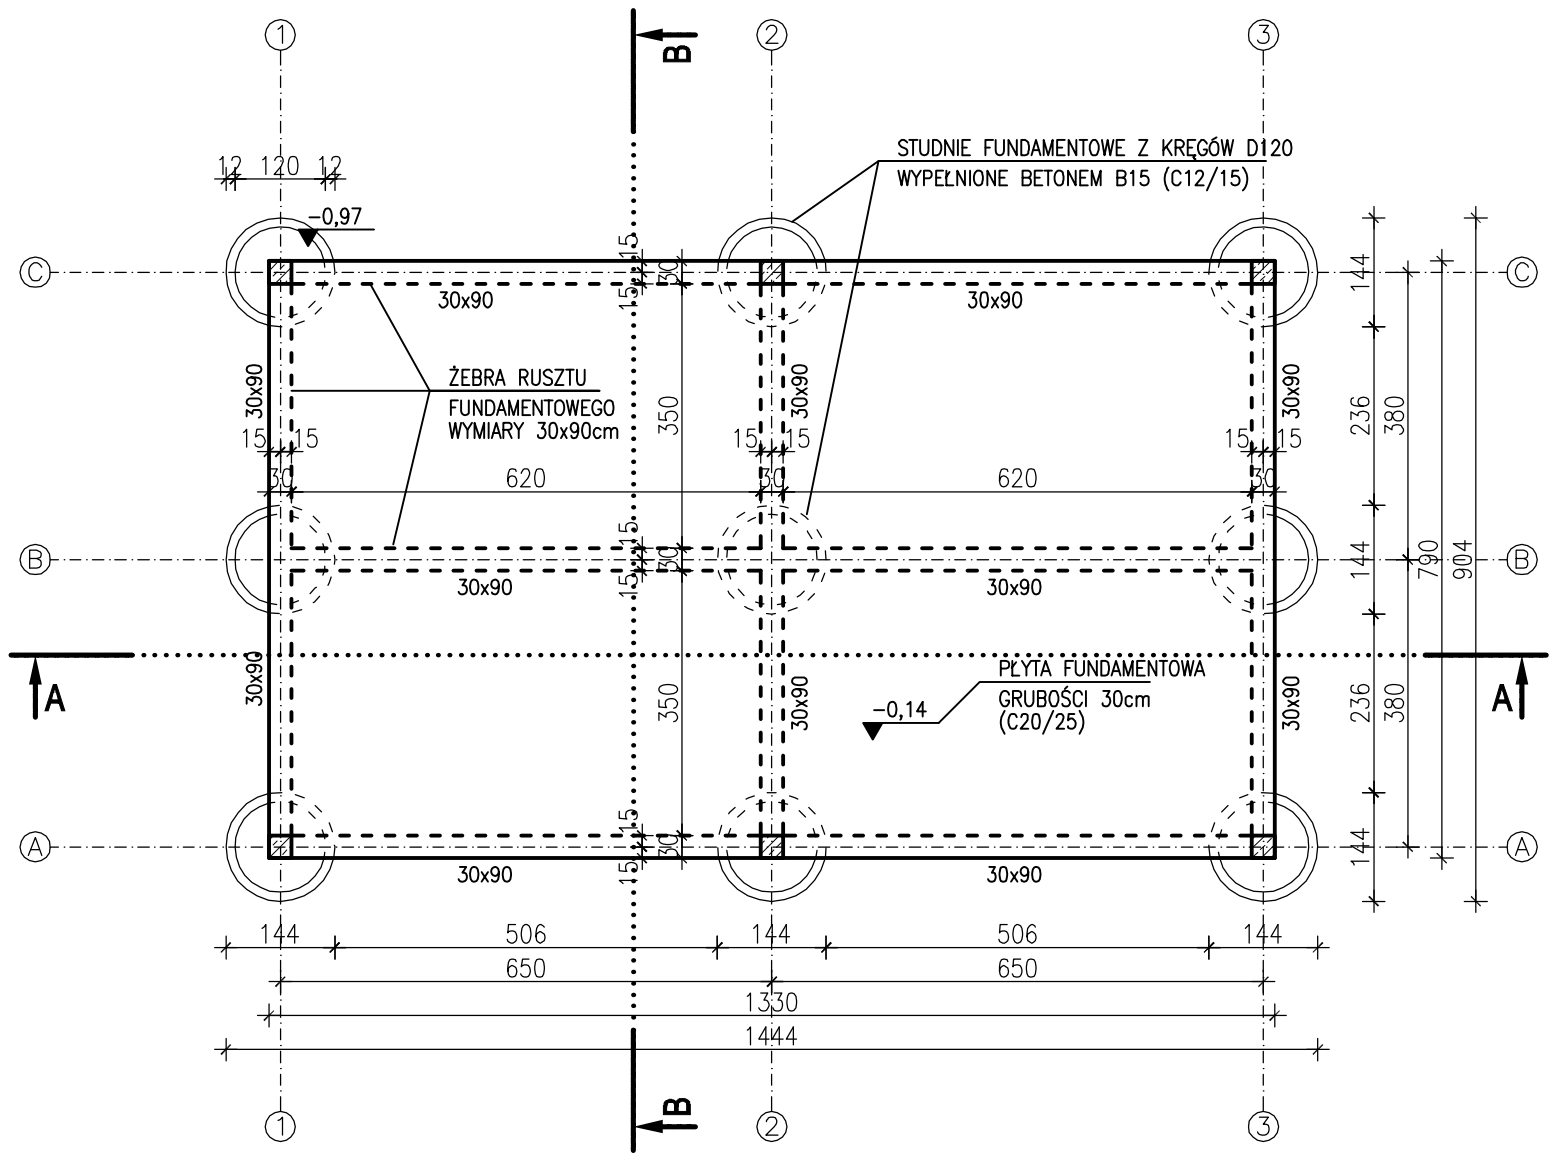

4. Dmuchawy
rzut fundamentów
skala 1:100

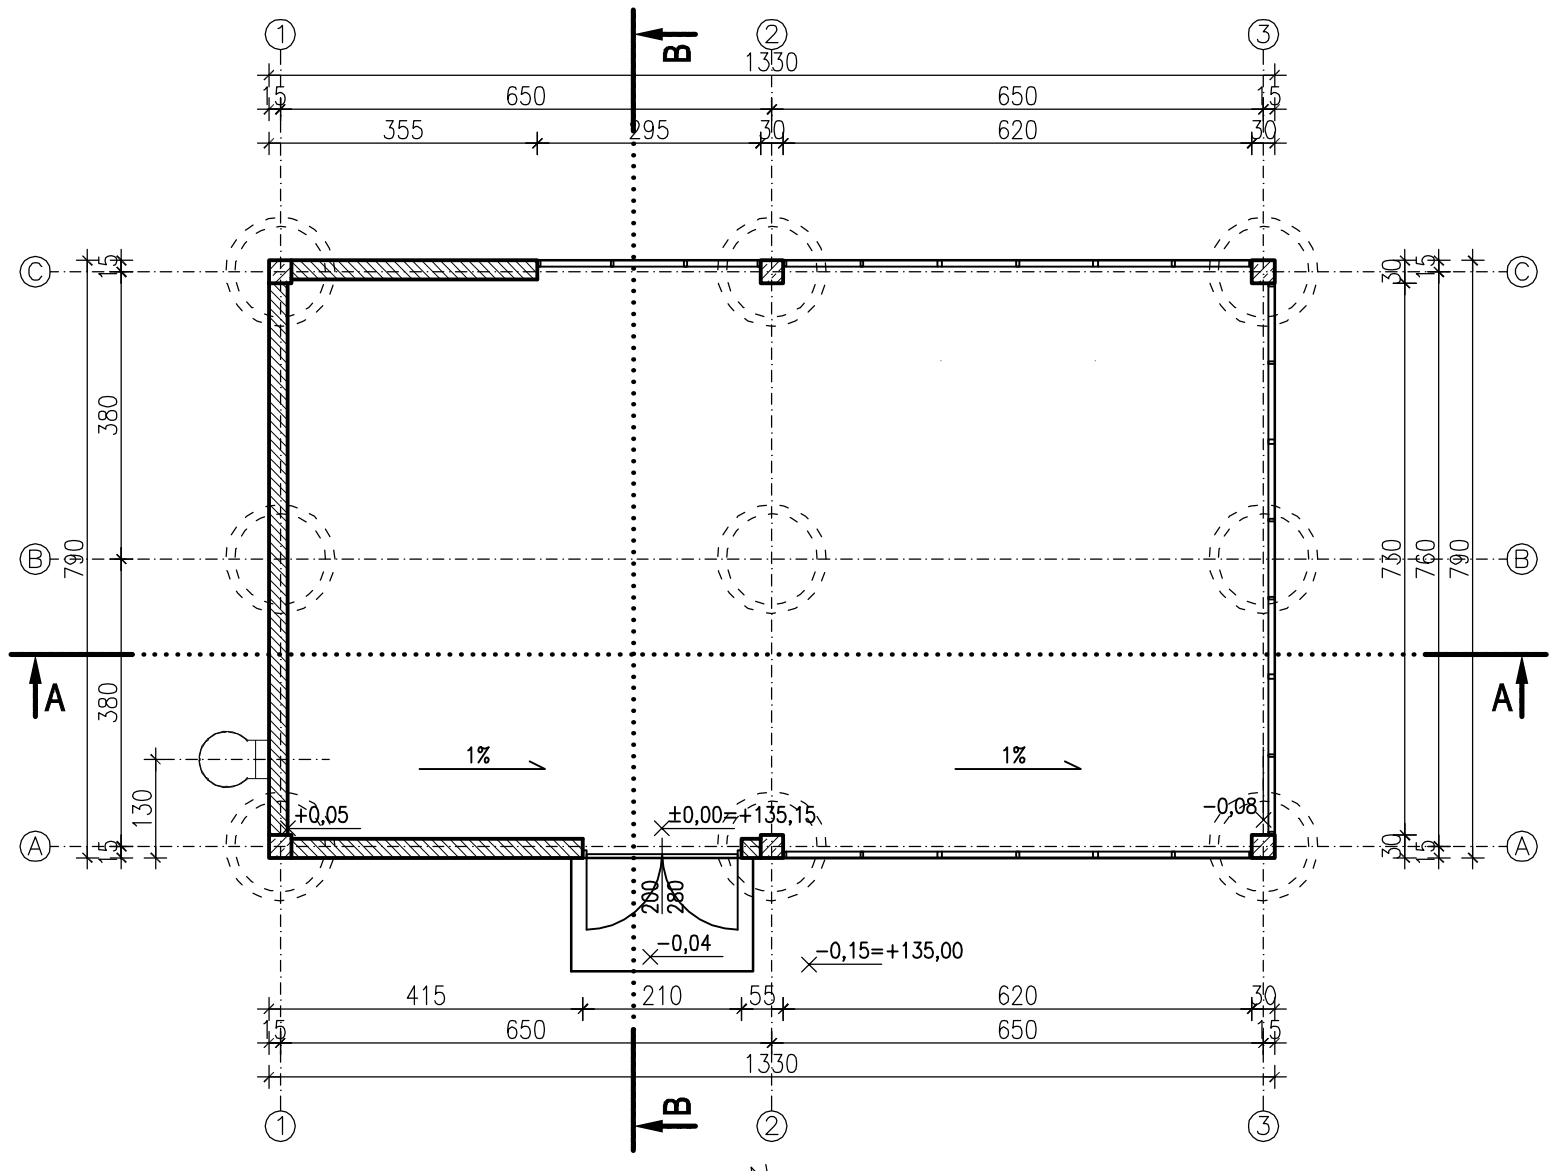

4. Dmuchawy
rzut przyziemia
skala 1:100

Jednostka Projektowa: BIOWOMA ul. 35-lecia 3/43 05-660 Warka	Inwestor: Zakład Gospodarki Komunalnej Sp. z o.o. ul. E.Orzeszkowej 8 89-400 Sępólno Krajeńskie
Faza: PROJEKT BUDOWLANY	
Nazwa i adres inwestycji: Rozbudowa i modernizacja oczyszczalni ścieków w Sępólnie Krajeńskim nr ew. dz. 169/6; 171/1; 173/1; 247 obręb Sikorz, gmina Sępólno Krajeńskie	

Funkcja	Imię i nazwisko	Nr Upr.	Podpis
PROJEKTANT ARCHITEKTURA	mgr inż. arch. Zofia GRODZKA	MA/029/07	
SPRAWDZAJĄCY ARCHITEKTURA	mgr inż. arch. Barbara KOZAK	MA/012/10	
PROJEKTANT KONSTRUKCJA	inż. Wiesław ZACZKOWSKI	St-620/79	
SPRAWDZAJĄCY KONSTRUKCJA	mgr inż. Jacek ZAWADZKI	Wa-188/90	

Skala: 1:100	Branża: ARCH./KONSTR.
Nazwa rysunku: 4. BUDYNEK DMUCHAW RZUTY FUNDAMENT. I PARTERU	Data opracowania: 2012.08.08
	Nr rys: 4-A-01