



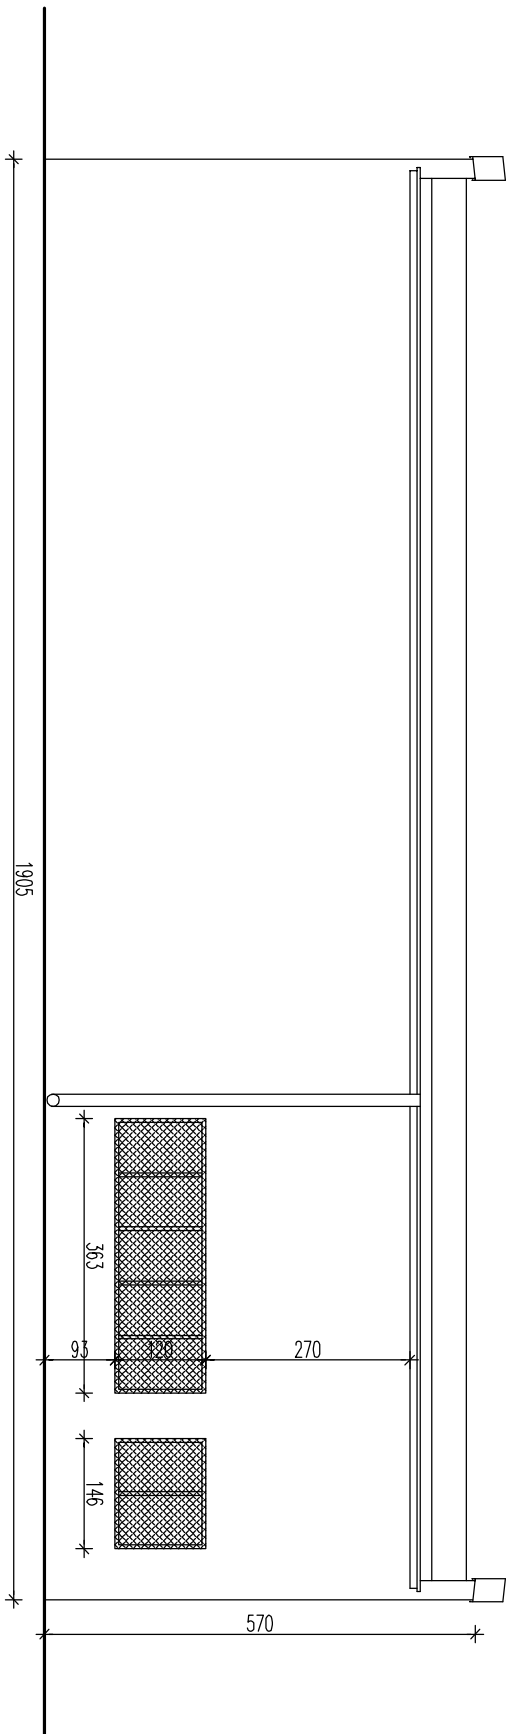


ELEWACJA POŁUDNIOWA

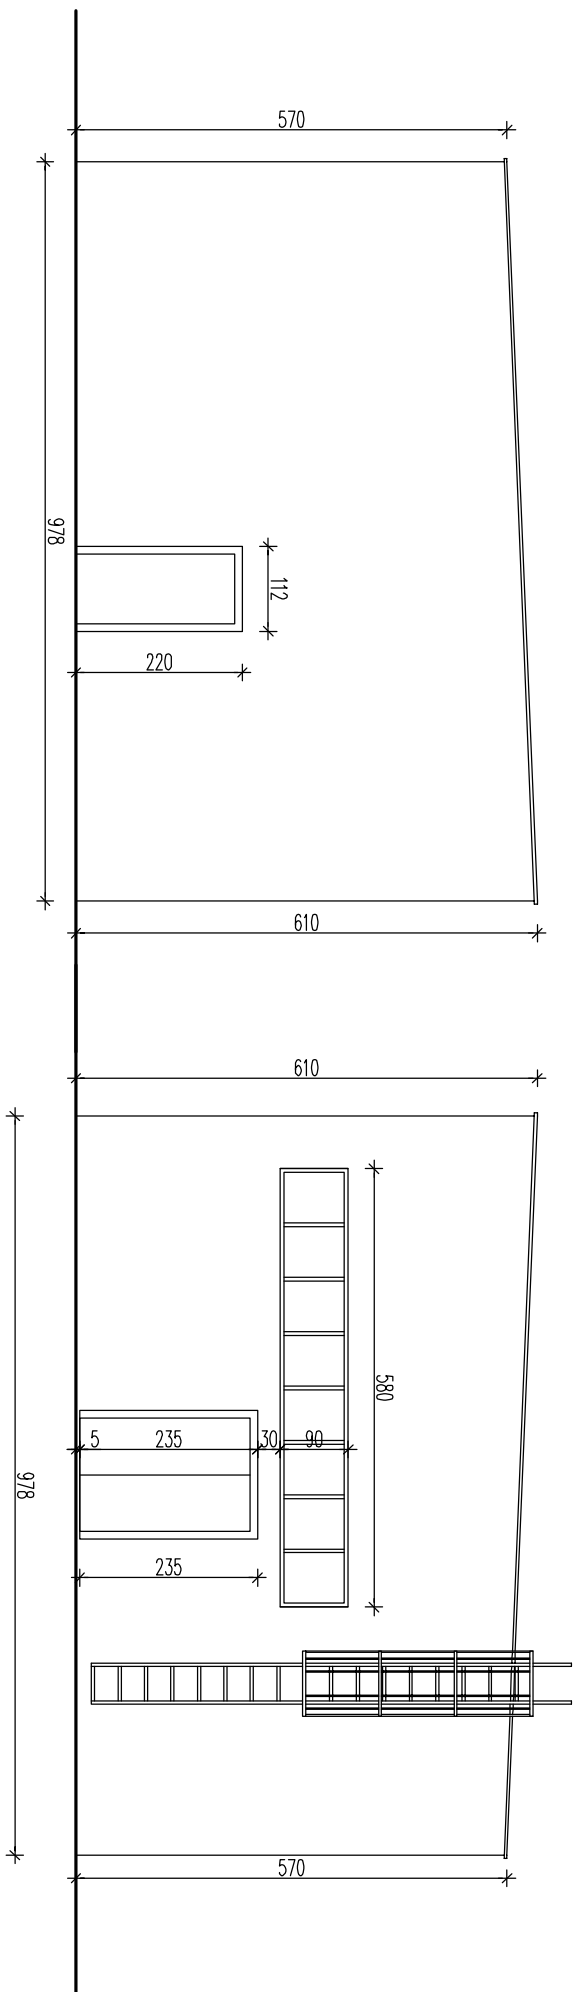

ELEMACJA WSCHODNIA

ELEMACJA ZACHODNIA

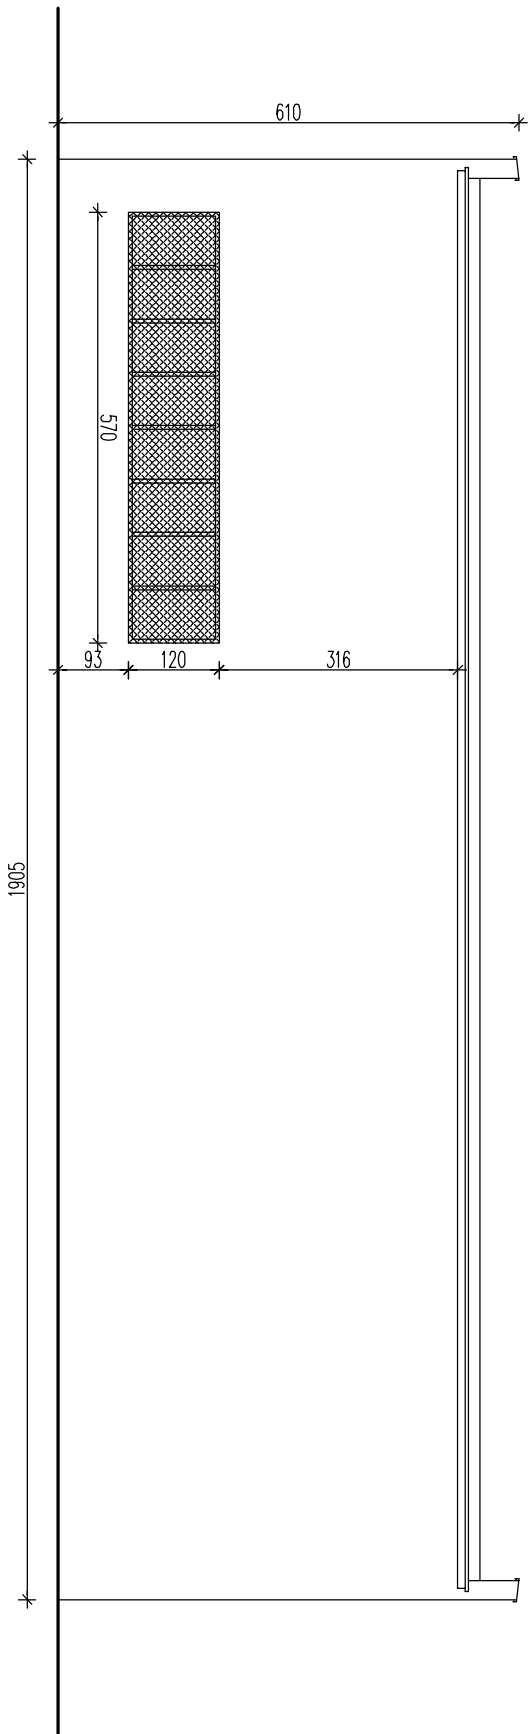

ELEMACJA PÓŁNOCNA

UWAGA:

PODAJE WYMIARY NALEŻY TRAKTOWAĆ POGŁĄDOWO
PO ZŁOŻENIOWI STARCZ. STOLARKI OKIENNEJ I DRZWIOWEJ
I PRZED ZAOKRĘŻENIEM NOWEJ STOLARKI OKIENNEJ I DRZWIOWEJ.
KAŻDORAZOWO SPRAWDZIĆ WYMIARY OTWORÓW NA BUDOWIE.

Jednostka Projektowa: BIOWOMA ul. 35-lecia 3/43 05-660 Warka		Investor: Zakład Gospodarki Komunalnej Sp. z o.o. ul. E. Ożeszkowej 8 89-400 Sepólnie Krajeńskie	
Nazwa i adres inwestycji: Rozbudowa i modernizacja oczyszczalni ścieków w Sepólnie Krajeńskim nr ew. dz. 169/6; 171/1; 173/1; 247 obręb Sikorz, gmina Sepólnie Krajeńskie			
Funkcja	Imię i nazwisko	Nr Upr.	Podpis
PROJEKTANT ARCHITEKTURA	mgr inż. arch. Zofia GRODZKA		
Skala: 1:100	Branda: ARCH.	Data opracowania: 2012.08.08	
Nazwa rysunku: A. BUD. RODZIELNI WYSOKIEGO NAPIĘCIA - ELEWACJE		Nr rys:	
		A-IN-01	