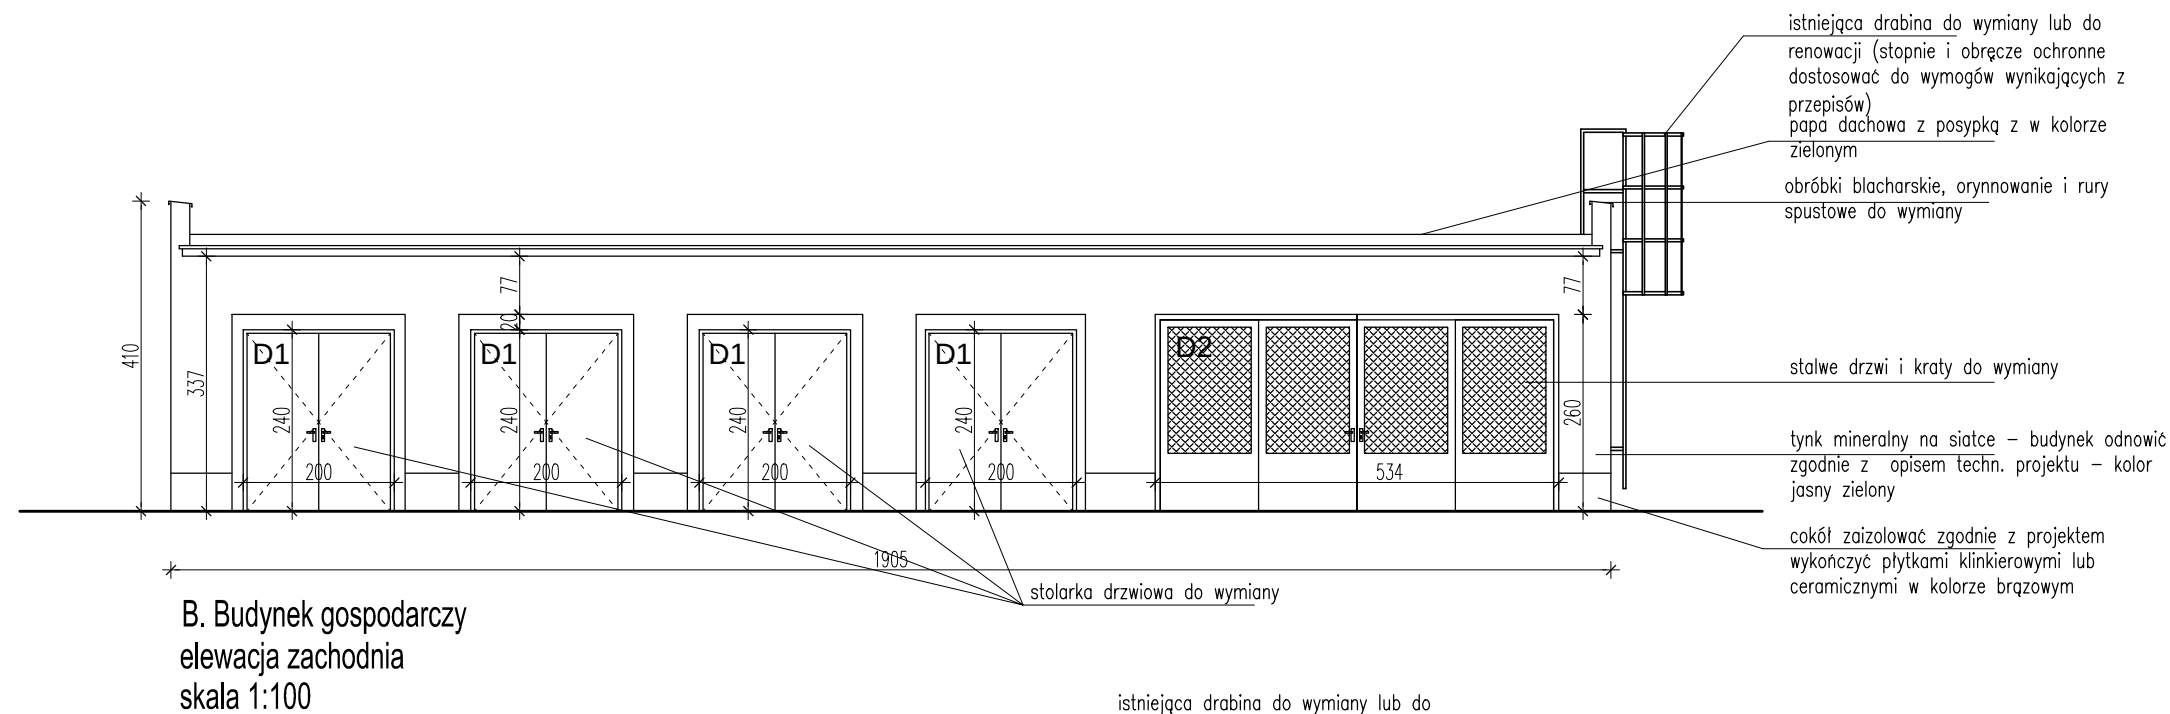
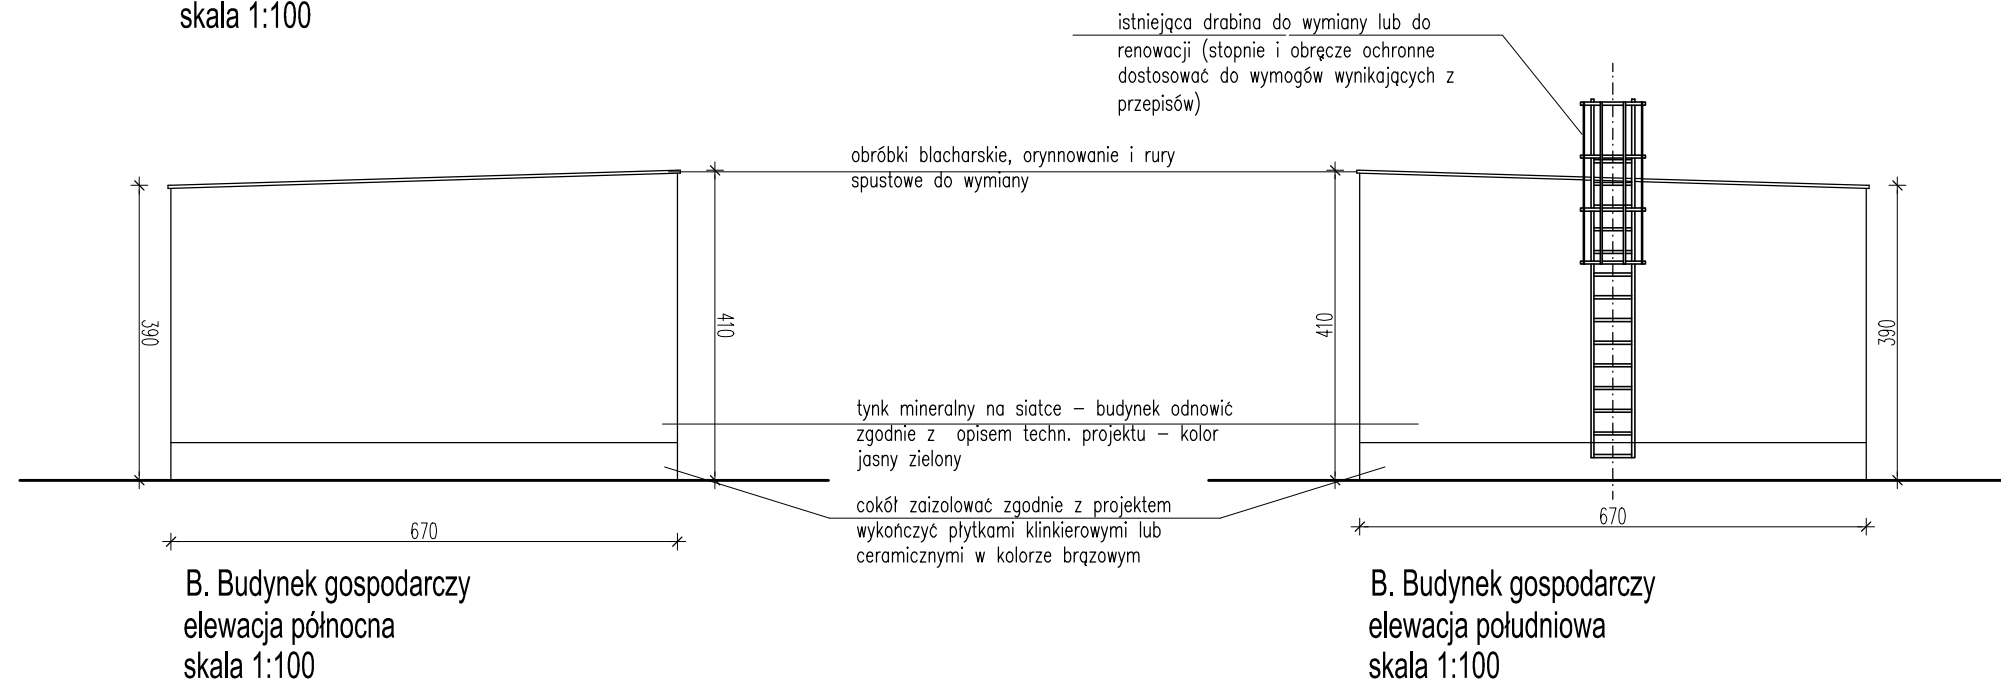


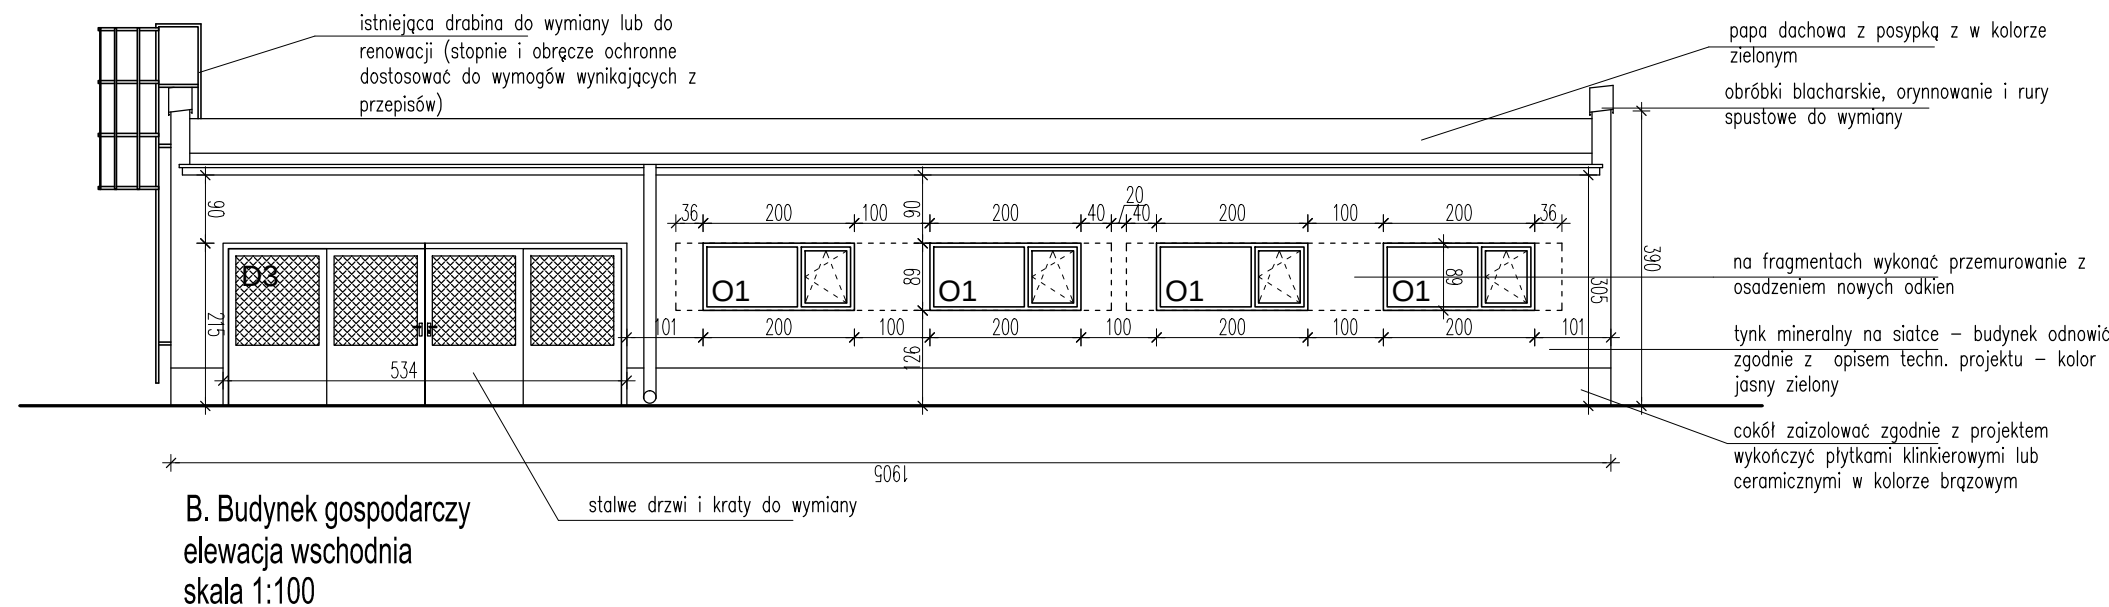


B. Budynek gospodarczy
elewacja zachodnia
skala 1:100



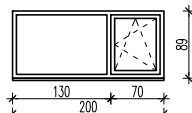
B. Budynek gospodarczy
elewacja północna
skala 1:100

B. Budynek gospodarczy
elewacja południowa
skala 1:100

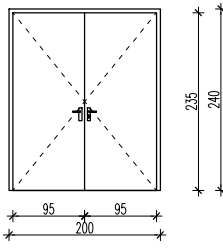
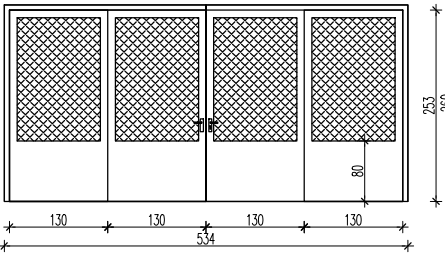
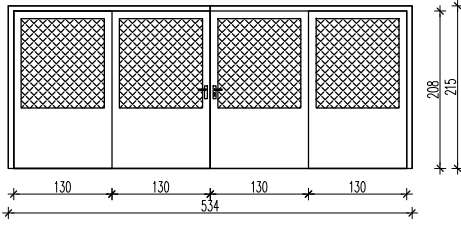


B. Budynek gospodarczy
elewacja wschodnia
skala 1:100

<u>Jednostka Projektowa:</u> BIOWOMA ul. 35-lecia 3/43 05-660 Warka		<u>Inwestor:</u> Zakład Gospodarki Komunalnej Sp. z o.o. ul. E.Orzeszkowej 8 89-400 Sępólno Krajeńskie	
<u>Faza:</u> PROJEKT WYKONAWCZY - ETAP 1			
<u>Nazwa i adres inwestycji:</u> Rozbudowa i modernizacja oczyszczalni ścieków w Sępólnie Krajeńskim nr ew. dz. 169/6; 171/1; 173/1; 247 obręb Sikorz, gmina Sępólno Krajeńskie			
<u>Funkcja</u>	<u>Imię i nazwisko</u>	<u>Nr Upr.</u>	<u>Podpis</u>
PROJEKTANT ARCHITEKTURA	mgr inż. arch. Zofia GRODZKA	MA/029/07	
<u>Skala:</u> 1:100	<u>Branża:</u> ARCH.	<u>Data opracowania:</u> 2013.01.14	
<u>Nazwa rysunku:</u> B. BUD.GOSPODARCZY - ELEWACJE		<u>Nr rys:</u>	B-Aw-01

OZNACZENIE	O1
ZESTAWIENIE OKIEN SCHEMAT	
Wymiary zestawcze	200/100
Wymiary w świetle muru [mm]	So Ho
Ilość sztuk	4

Współczynnik przenikania ciepła okien - bez wymagań
Po zdemontowaniu istniejących okien i przed zamówieniem okien u producenta należy zmierzyć wymiary otworów na budowie.

OZNACZENIE	D1	D2	D3
ZESTAWIENIE DRZWI SCHEMAT			
Wymiary zestawcze	190/235	4x130/253	4x130/208
Wymiary w świetle muru [mm]	So Ho	5340 2600	5340 2150
Wymiary w świetle ościeżnicy	S H	5200 2530	5200 2080
Ilość sztuk	4	1	1
Uwagi	drzwi nieocieplone zamykane na zamek główne skrzydło prawe patrzac z zewnątrz	drzwi stalowe ażurowe z siatką zamykane na zamek	drzwi stalowe ażurowe z siatką zamykane na zamek

Współczynnik przenikania ciepła - bez wymagań

Jednostka Projektowa: BIOWOMA ul. 35-lecia 3/43 05-660 Warka	Inwestor: Zakład Gospodarki Komunalnej Sp. z o.o. ul. E.Orzeszkowej 8 89-400 Sępólno Krajeńskie		
<u>Faza:</u> PROJEKT WYKONAWCZY - ETAP 1			
<u>Nazwa i adres inwestycji:</u> Rozbudowa i modernizacja oczyszczalni ścieków w Sępólnie Krajeńskim nr ew. dz. 169/6; 171/1; 173/1; 247 obręb Sikorz, gmina Sępólno Krajeńskie			
Funkcja	Imię i nazwisko	Nr Upr.	Podpis
PROJEKTANT ARCHITEKTURA	mgr inż. arch. Zofia GRODZKA	MA/029/07	
<u>Skala:</u> 1:100	<u>Branża:</u> ARCH.	<u>Data opracowania:</u> 2013.01.14	
<u>Nazwa rysunku:</u> B. BUD.GOSPODARCZY STOLARKA		Nr rys:	B-Aw-02

