



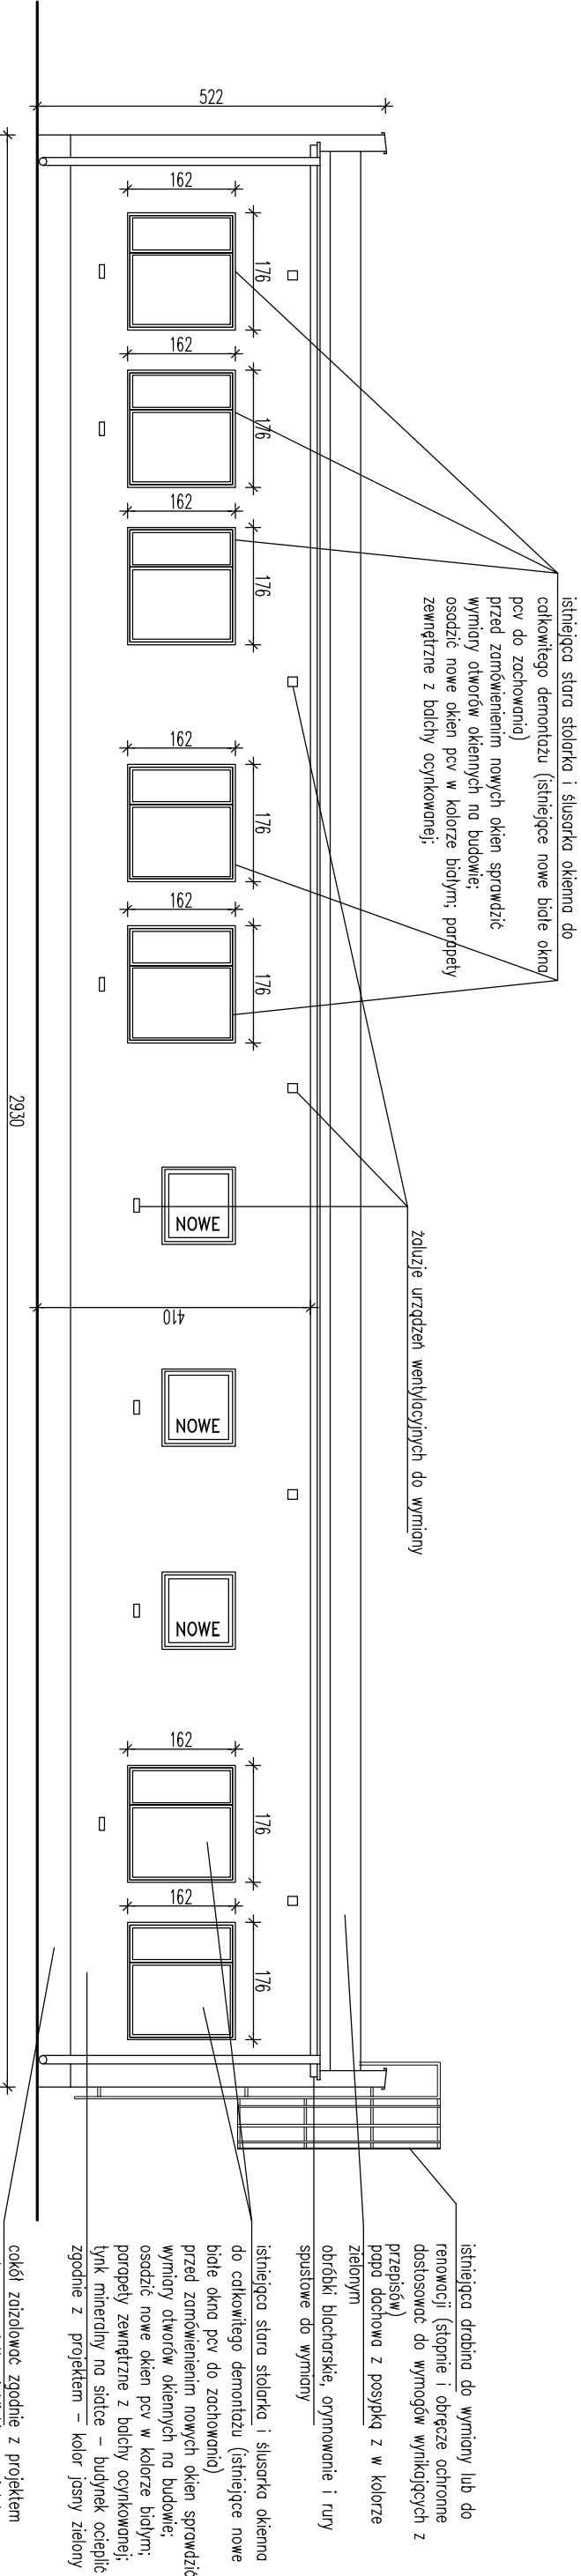

C. Budynek administracyjny
elewacja północna
skala 1:100

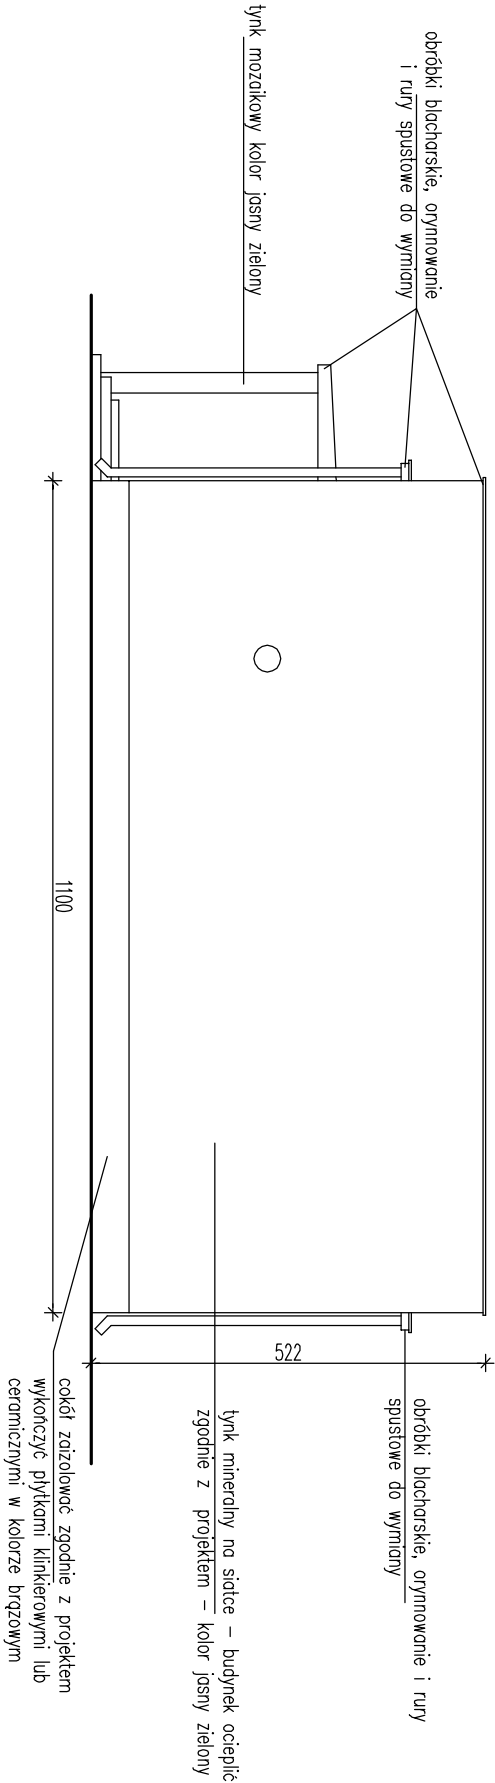

C. Budynek administracyjny
elewacja wschodnia
skala 1:100

Jednostka Projektowa: BIOWOMA ul. 35-lecia 3/43 05-660 Warka		Inwestor: Zakład Gospodarki Komunalnej Sp. z o.o. ul. E.Ożeszkowej 8 89-400 Sepólno Krajeńskie	
Opis: PROJEKT BUDOWLANY			
Nazwa i adres inwestycji: Rozbudowa i modernizacja oczyszczalni ścieków w Sepólnie Krajeńskim nr ew. dz. 169/6; 171/1; 173/1; 247 obręb Sikorz, gmina Sepólno Krajeńskie			
Funkcja	Imię i nazwisko	Nr Upr.	Podpis
PROJEKTANT ARCHITEKTURA	mgr inż. arch. Zofia GRODZKA	MA/029/07	
Skala: 1:100	Branża: ARCH.	Data opracowania: 2012.08.08	
Nazwa rysunku: C. BUD. ADMINISTRACYJNY ELEWACJE POŁUDN. I ZACH.		Nr rys.:	C-A-01