


C. Budynek administracyjny
elewacja południowa
skala 1:100

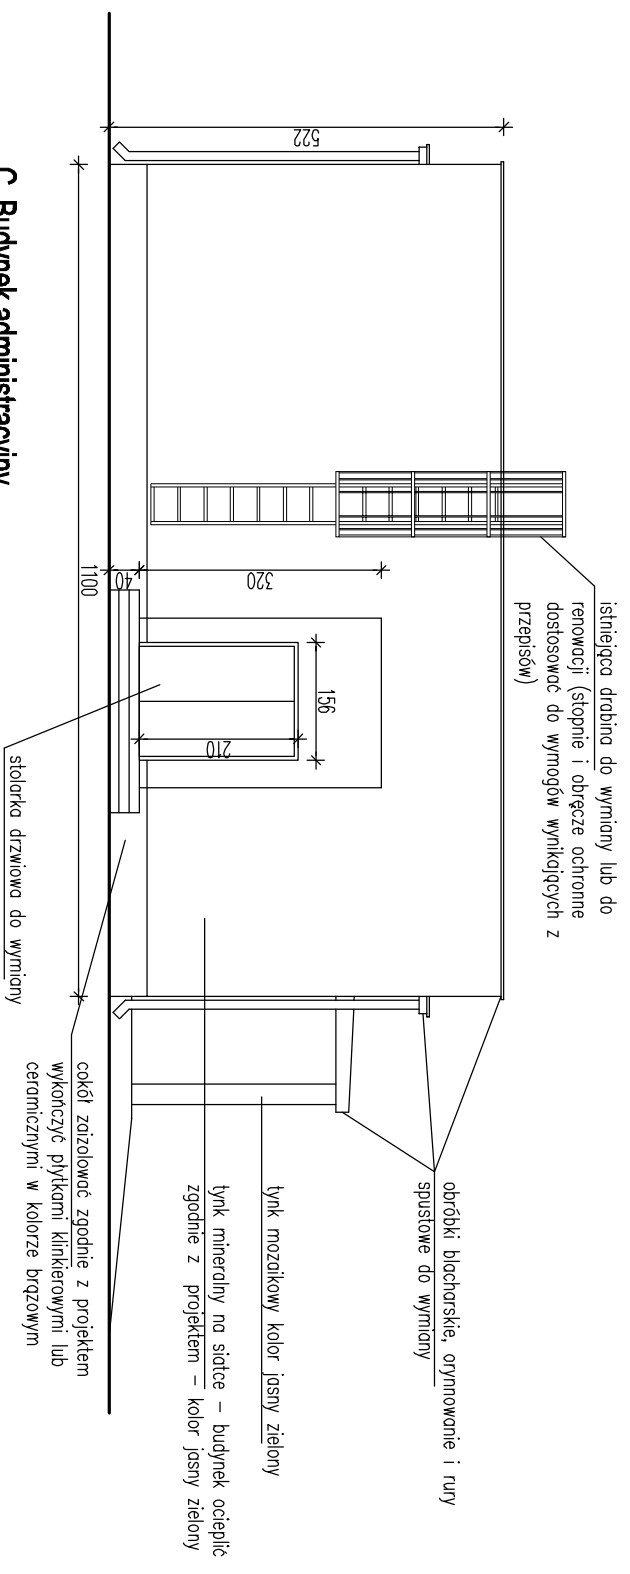

C. Budynek administracyjny
elewacja zachodnia
skala 1:100

Jednostka Projektowa: BIOWOMA ul. 35-lecia 3/43 05-660 Warka	Investor: Zakład Gospodarki Komunalnej Sp. z o.o. ul. E.Ożeszkowej 8 89-400 Sepólno Krajeńskie
Nazwa i adres inwestycji: Rozbudowa i modernizacja oczyszczalni ścieków nr ew. dz. 169/6; 17/1/1; 173/1; 247 obręb Sikorz, gmina Sepólno Krajeńskie	Wzrost i adres inwestycji: w Sepólnie Krajeńskim
Nazwa i adres inwestycji: PROJEKT BUDOWLANY	
Funkcja: PROJEKTANT ARCHITEKTURA	Nr Upr. / Podpis: mgr inż. arch. Zofia GRODZKA
Skala: 1:100	Data opracowania: 2012.08.08
Nazwa rysunku: C. BUD. ADMINISTRACYJNY ELEWACJE POŁN. I WSCHODNIA	Nr rys.: C-A-02