



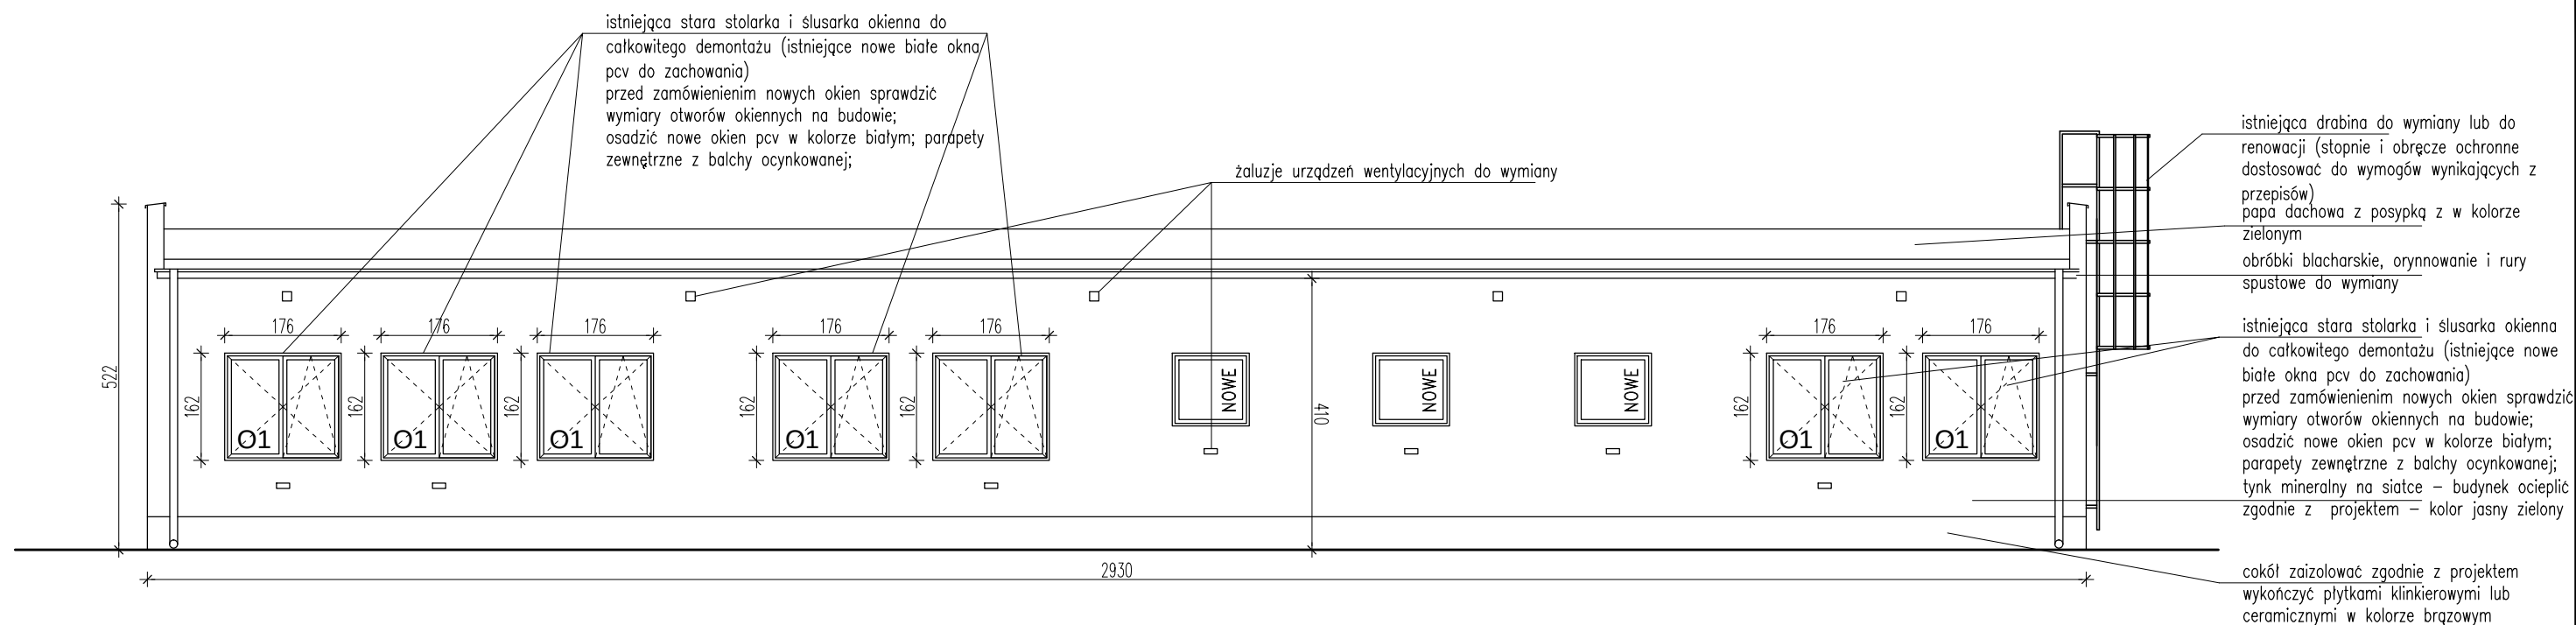


C. Budynek administracyjny
elewacja północna
skala 1:100

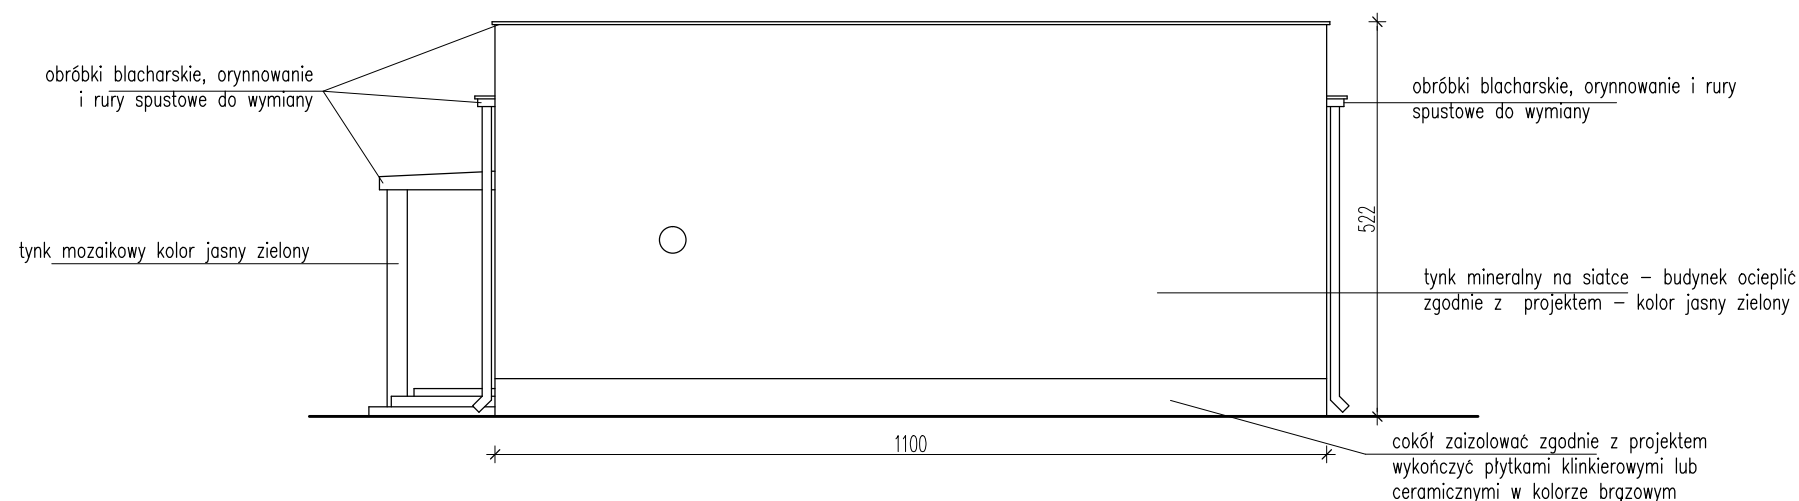


C. Budynek administracyjny
elewacja wschodnia
skala 1:100

Jednostka Projektowa: BIOWOMA ul. 35-lecia 3/43 05-660 Warka		Inwestor: Zakład Gospodarki Komunalnej Sp. z o.o. ul. E.Orzeszkowej 8 89-400 Sępólno Krajeńskie	
Faza: PROJEKT WYKONAWCZY - ETAP 1			
Nazwa i adres inwestycji: Rozbudowa i modernizacja oczyszczalni ścieków w Sępólnie Krajeńskim nr ew. dz. 169/6; 171/1; 173/1; 247 obręb Sikorz, gmina Sępólno Krajeńskie			
Funkcja	Imię i nazwisko	Nr Upr.	Podpis
PROJEKTANT ARCHITEKTURA	mgr inż. arch. Zofia GRODZKA	MA/029/07	
Skala: 1:100	Branża: ARCH.	Data opracowania: 2013.01.14	
Nazwa rysunku: C. BUD. ADMINISTRACYJNY ELEWACJE POŁUDN. I ZACH.		Nr rys: C-Aw-01	

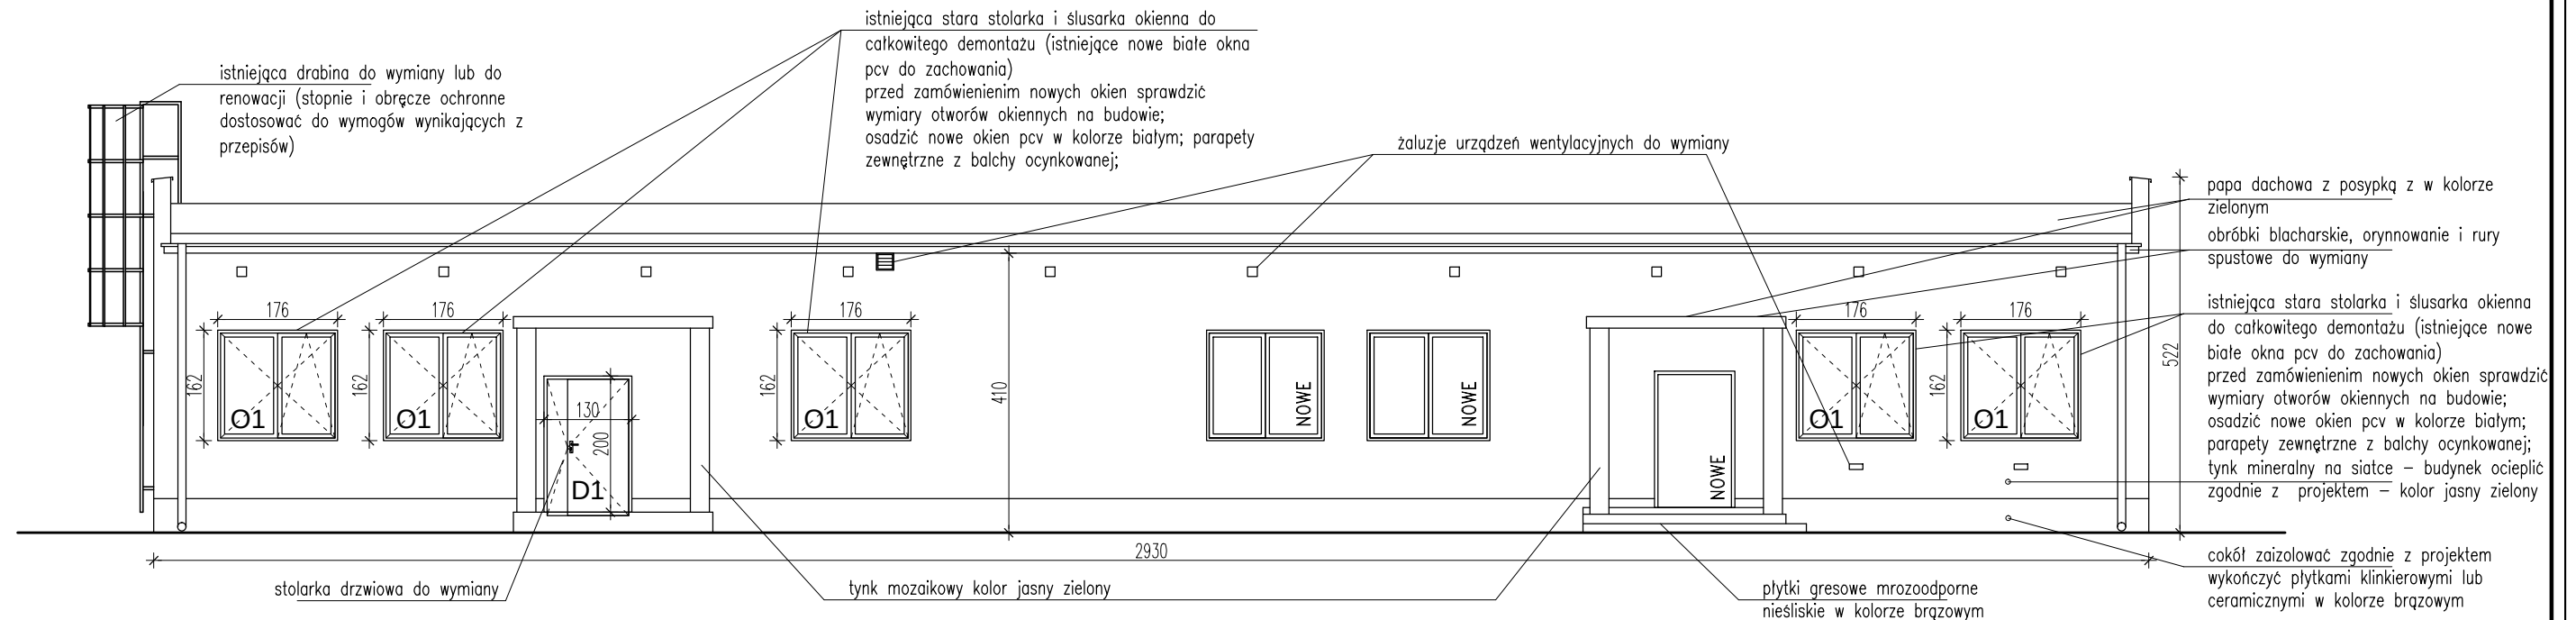


C. Budynek administracyjny
elewacja południowa
skala 1:100


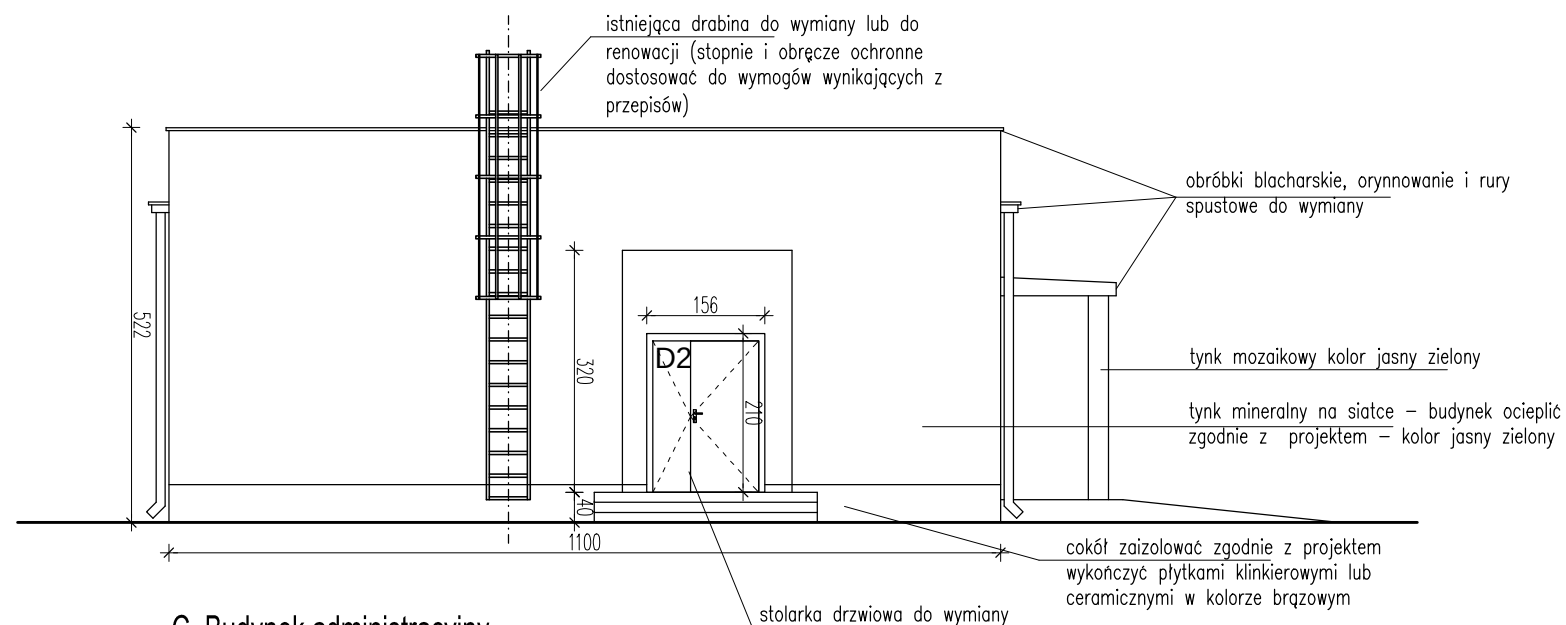


C. Budynek administracyjny
elewacja zachodnia
skala 1:100

<u>Jednostka Projektowa:</u> BIOWOMA ul. 35-lecia 3/43 05-660 Warka		<u>Inwestor:</u> Zakład Gospodarki Komunalnej Sp. z o.o. ul. E.Orzeszkowej 8 89-400 Sępólno Krajeńskie	
<u>Faza:</u> PROJEKT WYKONAWCZY - ETAP 1			
<u>Nazwa i adres inwestycji:</u> Rozbudowa i modernizacja oczyszczalni ścieków w Sępólnie Krajeńskim nr ew. dz. 169/6; 171/1; 173/1; 247 obręb Sikorz, gmina Sępólno Krajeńskie			
<u>Funkcja</u>	<u>Imię i nazwisko</u>	<u>Nr Upr.</u>	<u>Podpis</u>
PROJEKTANT ARCHITEKTURA	mgr inż. arch. Zofia GRODZKA	MA/029/07	
<u>Skala:</u> 1:100	<u>Branża:</u> ARCH.	<u>Data opracowania:</u> 2013.01.14	
<u>Nazwa rysunku:</u> C. BUD. ADMINISTRACYJNY ELEWACJE PÓŁN. I WSCHODNIA		<u>Nr rys:</u> C-Aw-02	

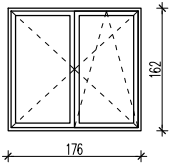OZNACZENIE	O1
ZESTAWIENIE OKIEN SCHEMAT	
Wymiary zestawcze	176/162
Wymiary w świetle muru [mm]	So
	Ho
Ilość sztuk	12

Współczynnik przenikania ciepła okien $U_{max} < 1,8 \text{ W/m}^2\text{K}$
Przed zamówieniem okien u producenta należy
każdorazowo sprawdzić wymiary otworów na budowie.

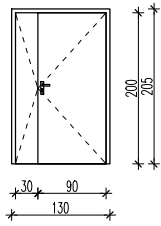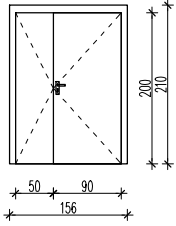OZNACZENIE		D1	D2
ZESTAWIENIE DRZWI SCHEMAT			
Wymiary zestawcze		90+30/200	90+50/200
Wymiary w świetle muru [mm]	So	1300	1560
	Ho	2050	2100
Wymiary w świetle ościeżnicy	S	1200	1400
	H	2000	2000
Ilość sztuk		1	1
Uwagi		drzwi ocieplone, zamykane na zamek główne skrzydło prawe patrząc z zewnątrz	drzwi ocieplone, zamykane na zamek główne skrzydło prawe patrząc z zewnątrz

Współczynnik przenikania ciepła drzwi $U < 2,6 \text{ W/m}^2\text{K}$

<u>Jednostka Projektowa:</u> BIOWOMA ul. 35-lecia 3/43 05-660 Warka		<u>Inwestor:</u> Zakład Gospodarki Komunalnej Sp. z o.o. ul. E.Orzeszkowej 8 89-400 Sępólno Krajeńskie	
<u>Faza:</u> PROJEKT WYKONAWCZY - ETAP 1			
<u>Nazwa i adres inwestycji:</u> Rozbudowa i modernizacja oczyszczalni ścieków w Sępólnie Krajeńskim nr ew. dz. 169/6; 171/1; 173/1; 247 obręb Sikorz, gmina Sępólno Krajeńskie			
<u>Funkcja</u>	<u>Imię i nazwisko</u>	<u>Nr Upr.</u>	<u>Podpis</u>
PROJEKTANT ARCHITEKTURA	mgr inż. arch. Zofia GRODZKA	MA/029/07	
<u>Skala:</u> 1:100	<u>Branża:</u> ARCH.	<u>Data opracowania:</u> 2013.01.14	
<u>Nazwa rysunku:</u> C. BUD. ADMINISTRACYJNY STOLARKA		<u>Nr rys:</u> C-Aw-03	

