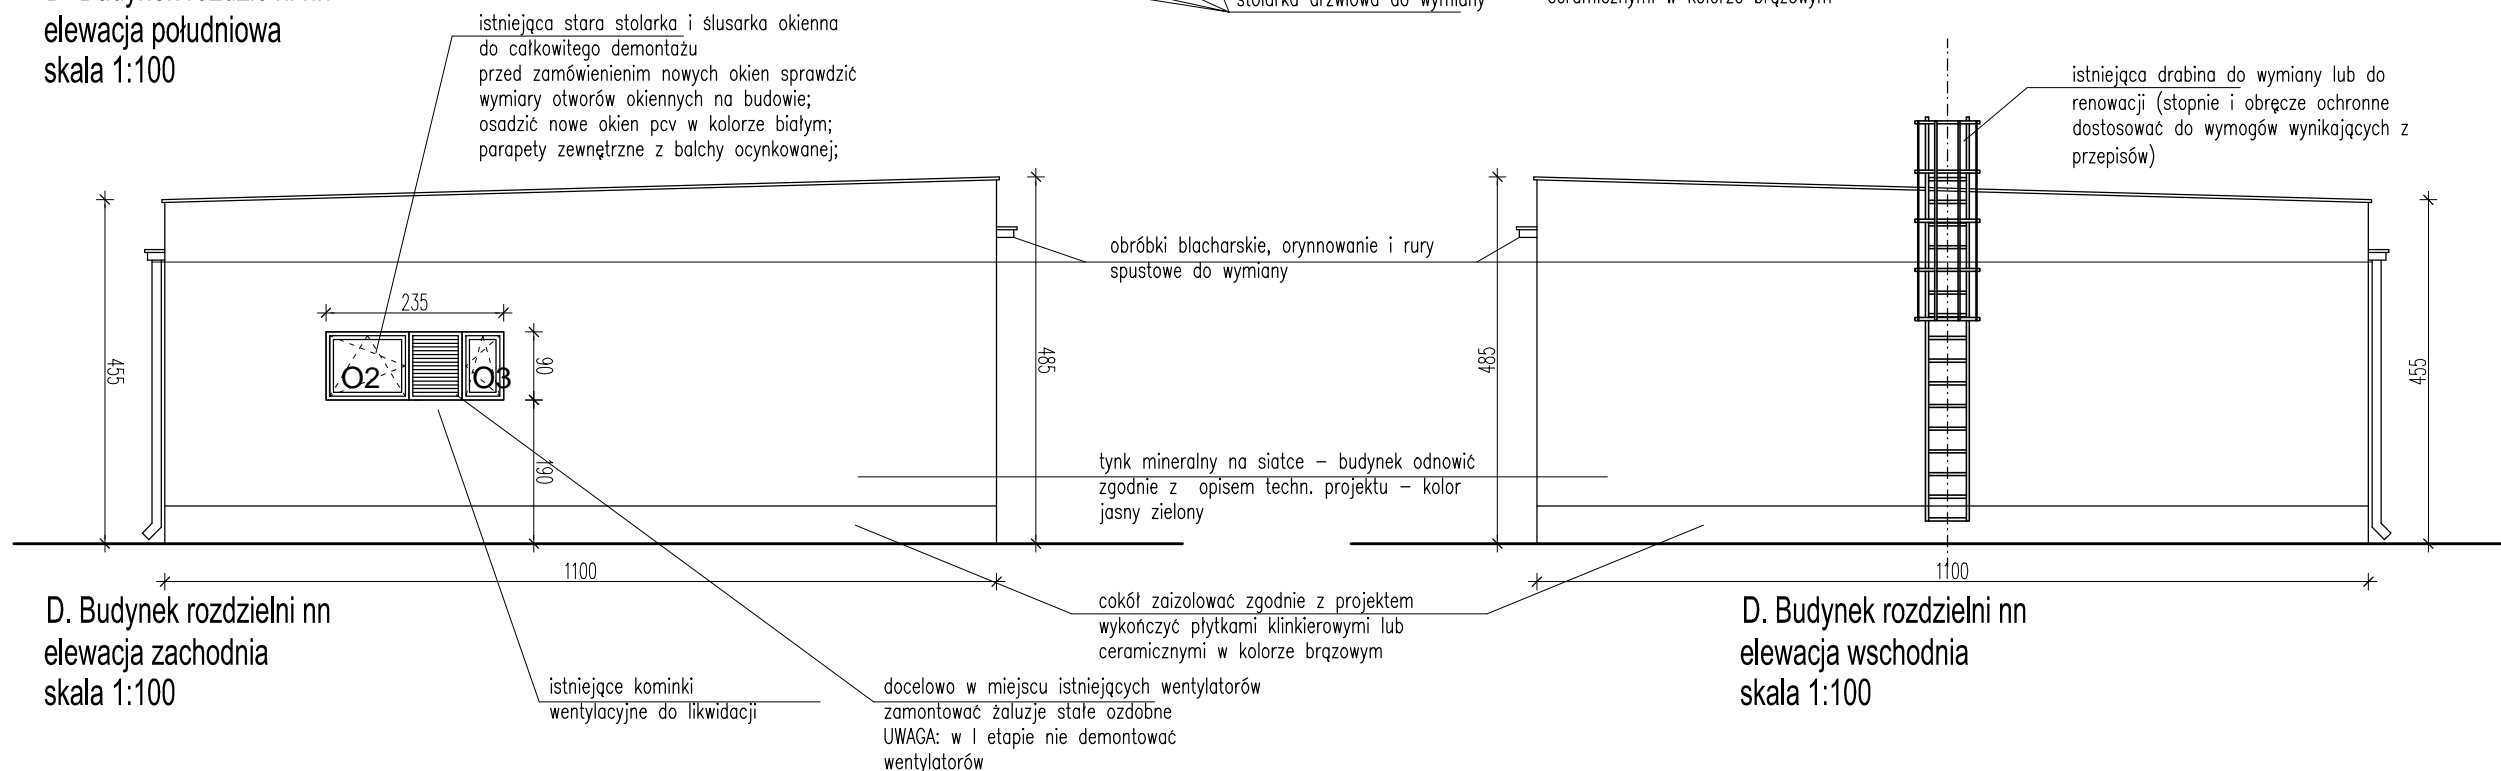
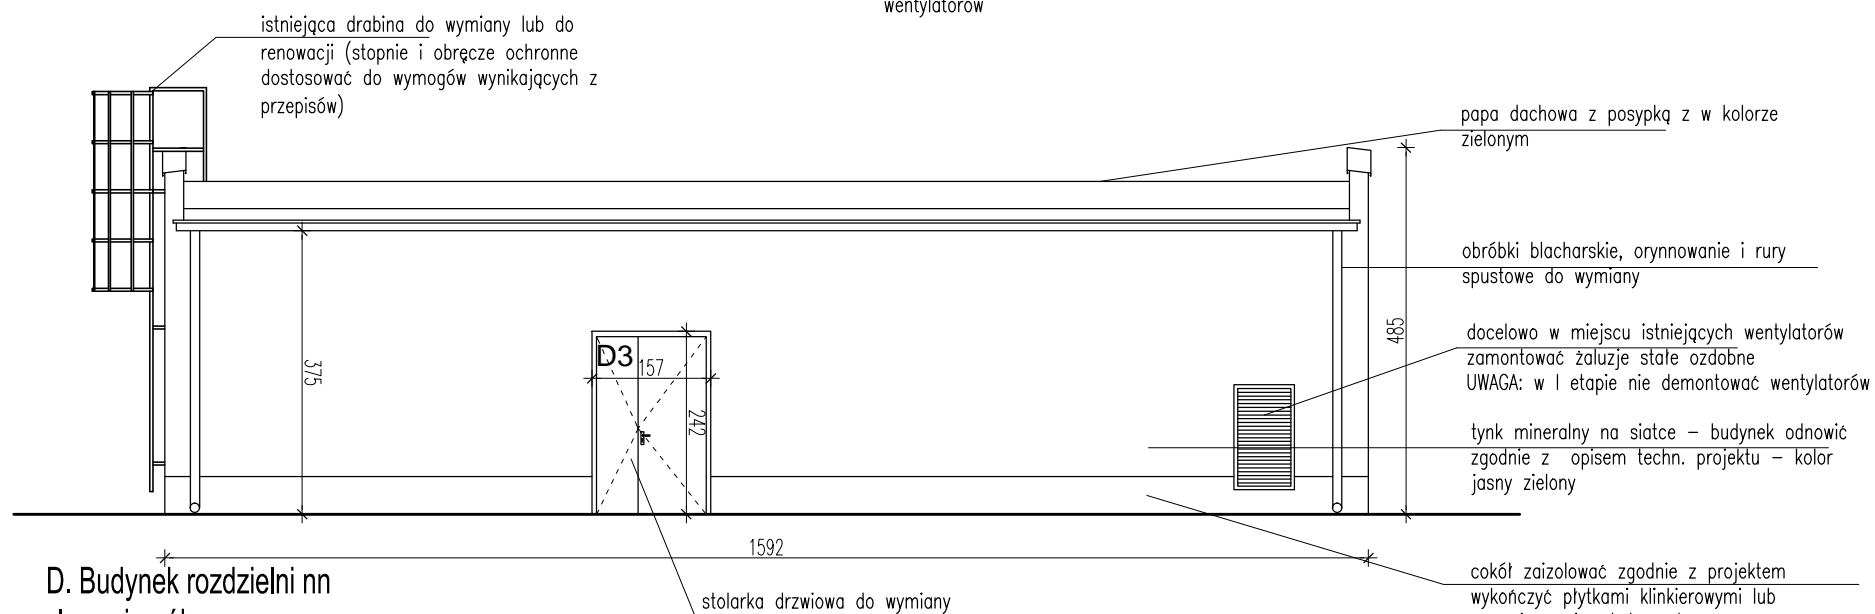


D. Budynek rozdzielni nn
elewacja południowa
skala 1:100



D. Budynek rozdzielni nn
elewacja zachodnia
skala 1:100

D. Budynek rozdzielni nn
elewacja wschodnia
skala 1:100

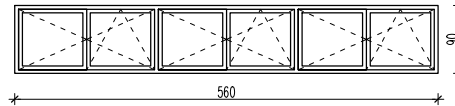
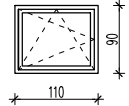
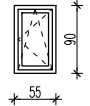


D. Budynek rozdzielni nn
elewacja północna
skala 1:100

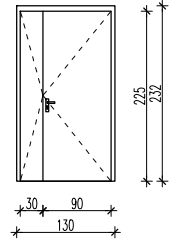
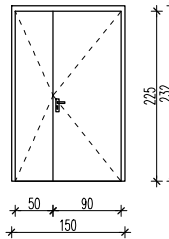
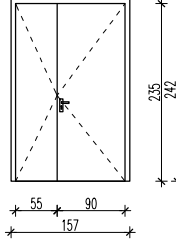
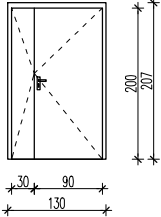
UWAGA:

1. WEWNĄTRZ BUDYNKU ZA DZWIAMI D1, ZNAJDUJĄ SIĘ DRZWI WEWNĘTRZNE PRZEZNACZONE DO WYMIANY. DRZWI W ŚWIETLE MUSZĄ MIEĆ SZEROKOŚĆ 120cm PODOBNE JAK DRZWI D1. JEŻELI ISTNIEJĄCE OTWORY W MURZE BĘDĄ NIEWYSTARCZAJĄCE NALEŻY JE POSZERZYĆ ODPOWIEDNIO WZMACNIAJĄC NADPROŻE.
2. W BUDYNKU NALEŻY WYKONAĆ KANAŁY KABLOWE W POSADZCE WEDŁUG PROJEKTU ELEKTRYCZNEGO.

Jednostka Projektowa: BIEWOMA ul. 35-lecia 3/43 05-660 Warka		Inwestor: Zakład Gospodarki Komunalnej Sp. z o.o. ul. E.Orzeszkowej 8 89-400 Sępólno Krajeńskie	
Faza: PROJEKT WYKONAWCZY - ETAP 1			
Nazwa i adres inwestycji: Rozbudowa i modernizacja oczyszczalni ścieków w Sępólnie Krajeńskim nr ew. dz. 169/6; 171/1; 173/1; 247 obręb Sikorz, gmina Sępólno Krajeńskie			
Funkcja	Imię i nazwisko	Nr Upr.	Podpis
PROJEKTANT ARCHITEKTURA	mgr inż. arch. Zofia GRODZKA	MA/029/07	
Skala: 1:100	Branża: ARCH.	Data opracowania: 2013.01.14	
Nazwa rysunku: D. BUD. ROZDZIELNI nn i DMUCHAW - ELEWACJE			Nr rys: D-Aw-01

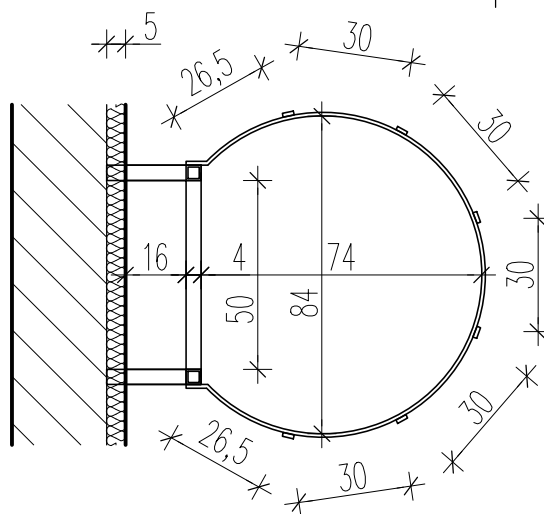
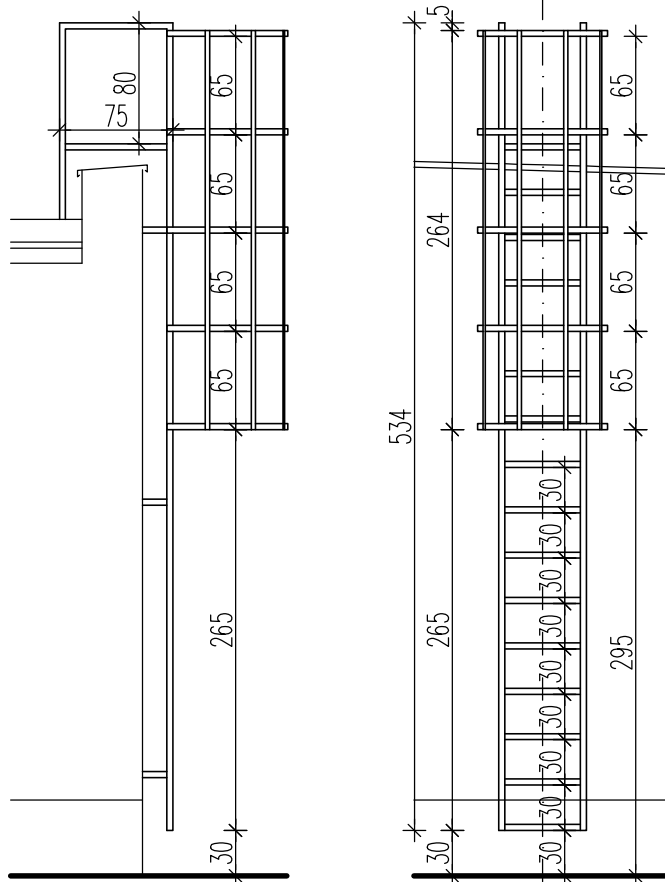
OZNACZENIE	O1	O2	O3
ZESTAWIENIE OKIEN SCHEMAT			
Wymiary zestawcze	560/90	110/90	55/90
Wymiary w świetle muru [mm]	So		
	Ho		
Ilość sztuk	1	1	1

Współczynnik przenikania ciepła okien $U_{max} < 1,9 \text{ W/m}^2\text{K}$
Przed zamówieniem okien u producenta należy
każdorazowo sprawdzić wymiary otworów na budowie.

OZNACZENIE	D1	D2	D3	DW1
ZESTAWIENIE DRZWI SCHEMAT				
Wymiary zestawcze	90+30/225	90+50/225	90+55/235	90+30/225
Wymiary w świetle muru [mm]	So			
	Ho			
Wymiary w świetle ościeżnicy	S			
	H			
Ilość sztuk	1	3	1	1
Uwagi	drzwi zamykane na zamek główne skrzydło prawe patrząc z zewnątrz	drzwi zamykane na zamek główne skrzydło prawe patrząc z zewnątrz	drzwi zamykane na zamek główne skrzydło prawe patrząc z zewnątrz	drzwi wewnętrzne

Współczynnik przenikania ciepła drzwi $U < 2,6 \text{ W/m}^2\text{K}$

Jednostka Projektowa: BIOWOMA ul. 35-lecia 3/43 05-660 Warka		Inwestor: Zakład Gospodarki Komunalnej Sp. z o.o. ul. E.Orzeszkowej 8 89-400 Sepólno Krajeńskie	
Faza: PROJEKT WYKONAWCZY - ETAP 1			
Nazwa i adres inwestycji: Rozbudowa i modernizacja oczyszczalni ścieków w Sepólnie Krajeńskim nr ew. dz. 169/6; 171/1; 173/1; 247 obwód Sikorz, gmina Sepólno Krajeńskie			
Funkcja	Imię i nazwisko	Nr Upr.	Podpis
PROJEKTANT ARCHITEKTURA	mgr inż. arch. Zofia GRODZKA	MA/029/07	
Skala: 1:100	Branża: ARCH.	Data opracowania: 2013.01.14	
Nazwa rysunku: D. BUDYNEK ROZDZIELNI nn ZESTAWIENIE STOLARKI		Nr rys: D-Aw-02	



Jednostka Projektowa: BIOWOMA ul. 35-lecia 3/43 05-660 Warka	Inwestor: Zakład Gospodarki Komunalnej Sp. z o.o. ul. E.Orzeszkowej 8 89-400 Sępólno Krajeńskie
--	---

Faza: PROJEKT WYKONAWCZY - ETAP 1

Nazwa i adres inwestycji:
Rozbudowa i modernizacja oczyszczalni ścieków w Sępólnie Krajeńskim
nr ew. dz. 169/6; 171/1; 173/1; 247
obręb Sikorz, gmina Sępólno Krajeńskie

Funkcja	Imię i nazwisko	Nr Upr.	Podpis
PROJEKTANT ARCHITEKTURA	mgr inż. arch. Zofia GRODZKA	MA/029/07	
Skala: 1:100	Branża: ARCH.	Data opracowania: 2013.01.14	
Nazwa rysunku: D. BUDYNEK ROZDZIELNI nn DRABINA NA DACH		Nr rys: D-Aw-03	