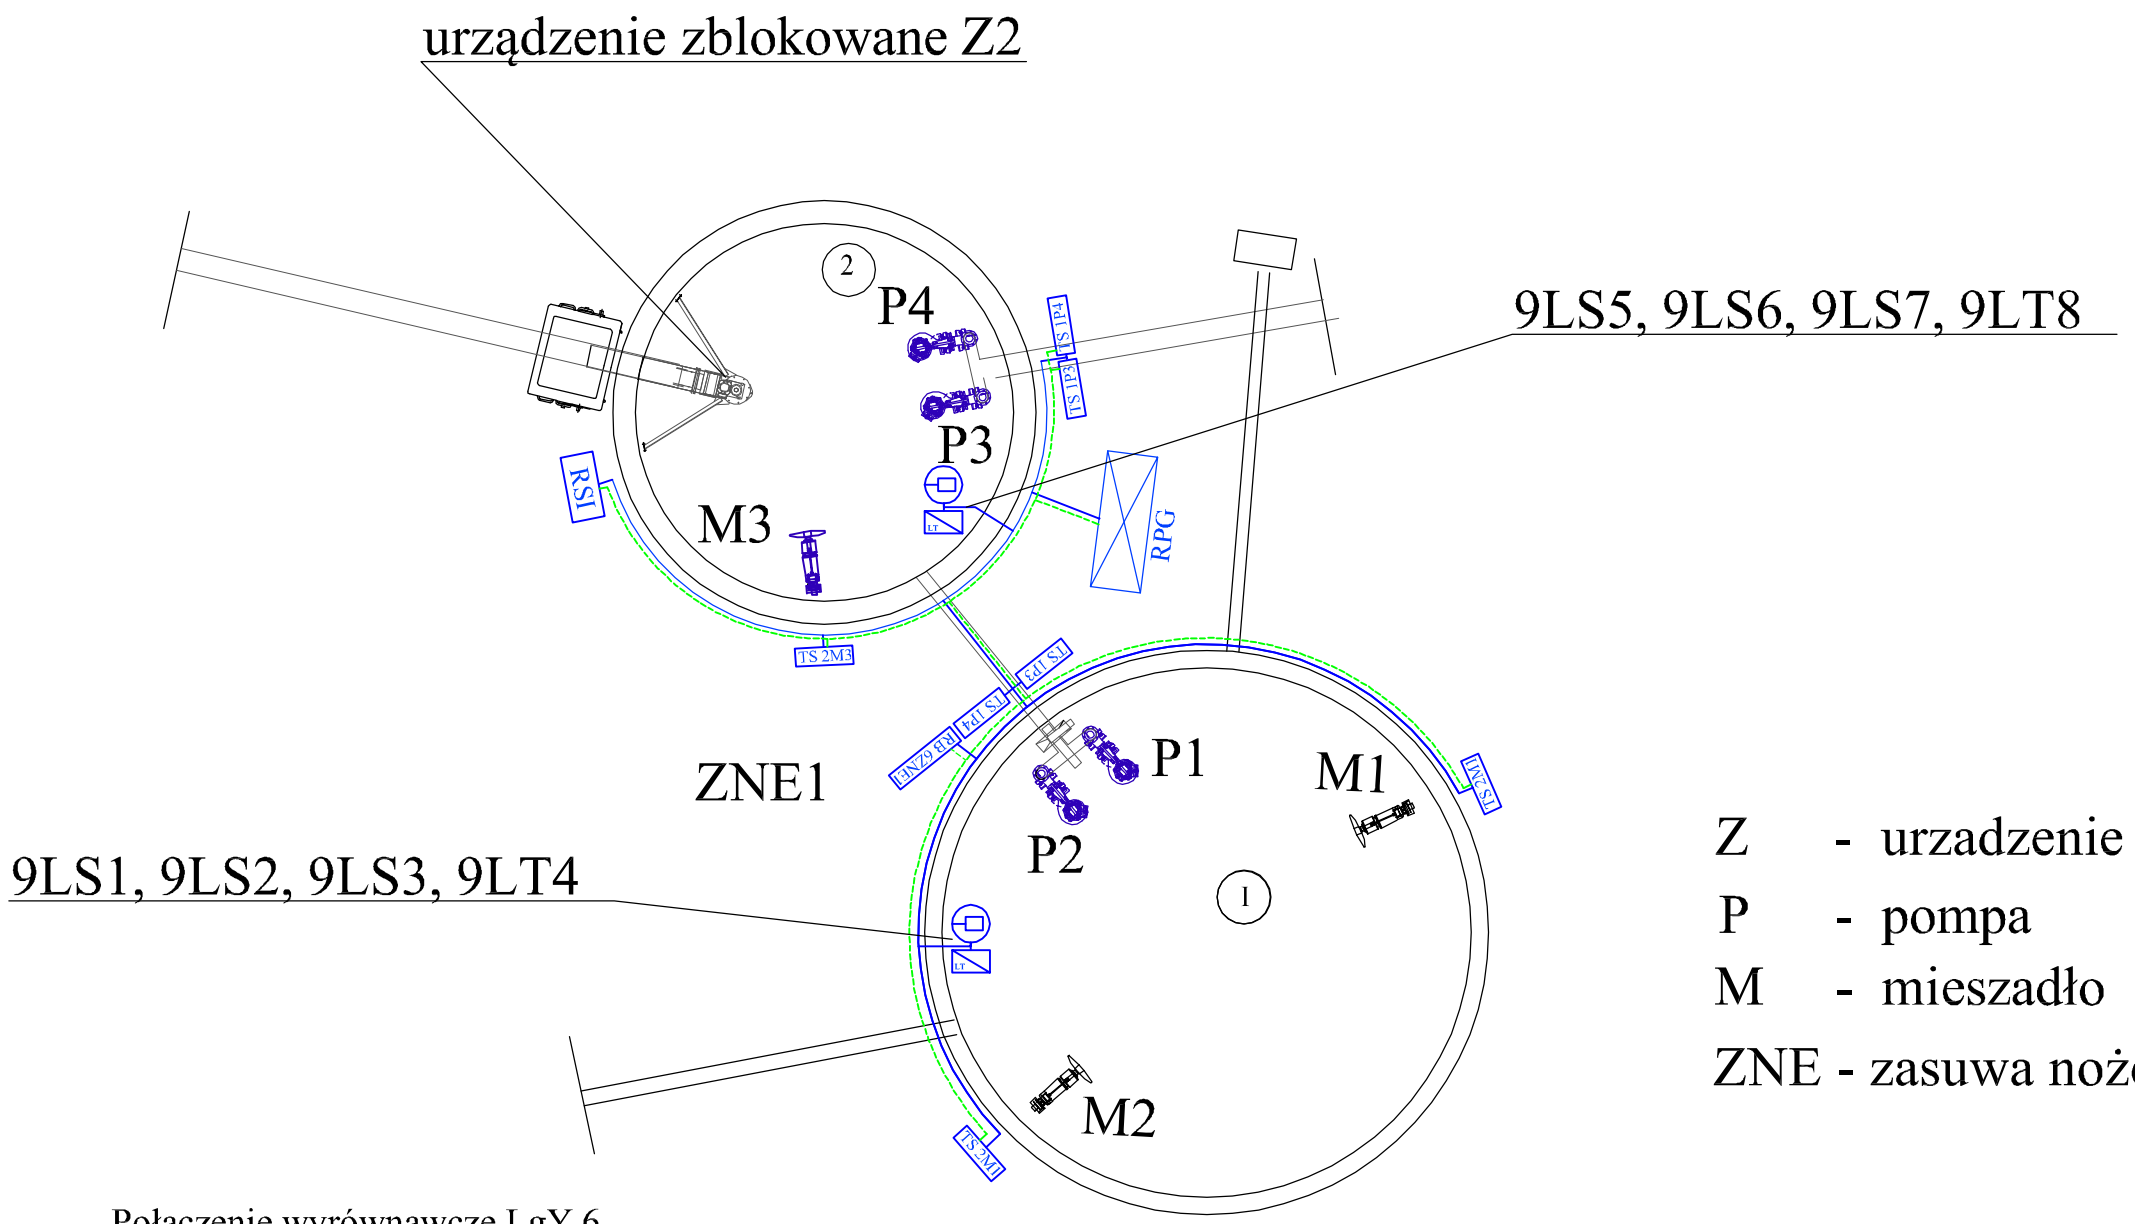

Z - urzadzenie zblokowane

P - pompa

M - mieszadło

ZNE - zasuwa nożowa z napędem

Legenda

- Połączenie wyrównawcze LgY 6
- Bednarka FeZn 35/4
- Trasy prowadzenia kabli
- Lokalizacja rozdzielnicy RPG
- Tablica sterowania lokalnego
- Pływak sygnalizacji poziomu ścieku
- Sonda poziomu ścieku

Nazwa inwestycji: ROZBUDOWA I MODERNIZACJA OCZYSZCZALNI ŚCIEKÓW w SĘPÓLNIE KRAJEŃSKIM				
Inwestor: Zakład Gospodarki Komunalnej sp. z o.o. ul.E.Orzeszkowej 8 89-400 Sępólno Krajeńskie	Funkcja	Imię i nazwisko	Nr uprawnień	Podpis
	Projektant	mgr inż. Paweł Gąsiorowicz	554/94/WŁ	
Jednostka Projektowa: BIOWOMA ul. 35-lecia 3/43 05-660 Warka	Sprawdzający Opracowujący	mgr inż. Marek Szamocki	LOD/1911 /PWOE/12	
Nazwa rysunku PRZEPOMPOWNIA GŁÓWNA ZBIORNIK RETENCJI ŚCIEKÓW DOWOŻ.	Data opracowania 05.11. 2012r		Skala 1 : 100	
Branża ELEKTRYKA I AKPiA	PROJEKT BUDOWLANY		Nr rys. E-04	