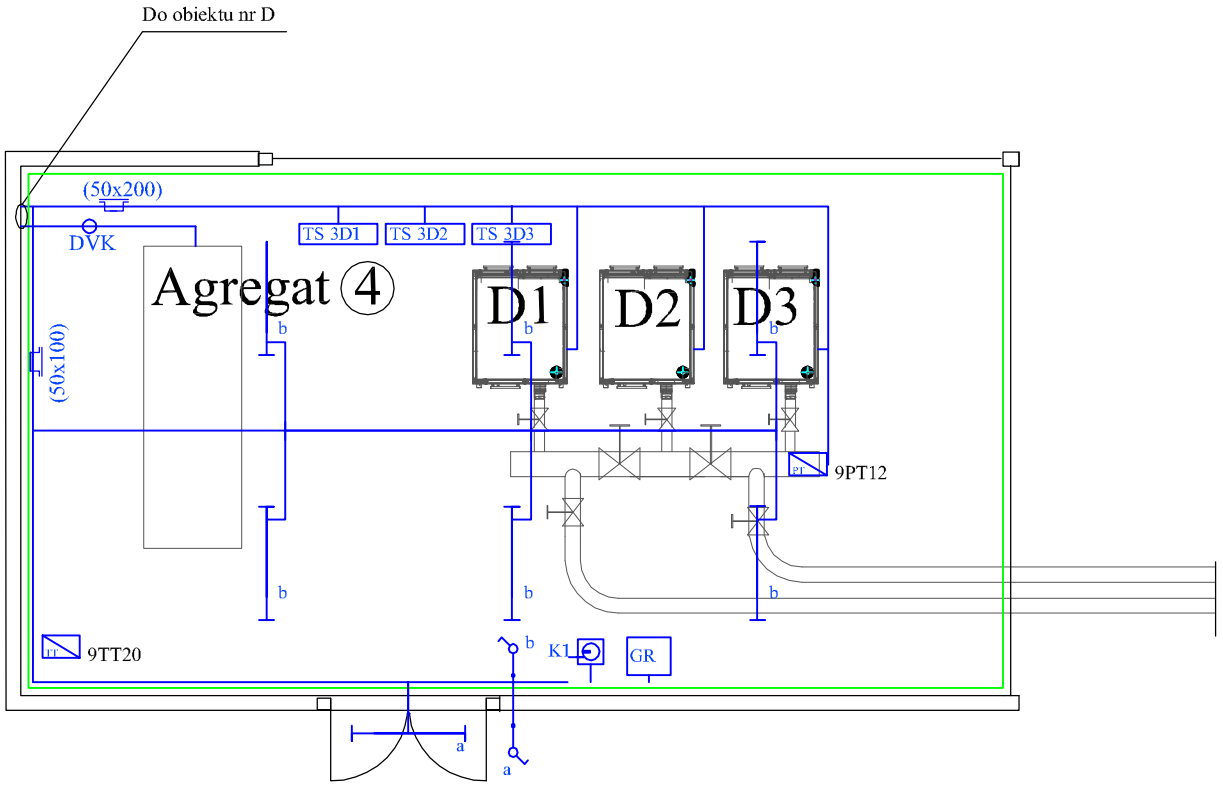

Legenda

- Połączenie wyrównawcze LgY 6
- Bednarka FeZn 30/4
- Trasy prowadzenia kabli
- GR - Zestaw gniazd remontowych z zasilaniem oświetlenia
- Łącznik pojedynczy natynkowy 10 A, 230 V, IP45
- Oprawa świetlówkowa 2x36 W, IP65
- K1 - Kaseta potwierdzeń gotowości technologicznych
- PT - Czujnik ciśnienia
- TT - Czujnik temperatury
- TS 3D1 - Tablica sterowania lokalnego
- Rura osłonowa

Nazwa inwestycji: ROZBUDOWA I MODERNIZACJA OCZYSZCZALNI ŚCIEKÓW W SĘPÓLNIE KRAJEŃSKIM				
Inwestor: Zakład Gospodarki Komunalnej sp. z o.o. ul.E.Orzeszkowej 8 89-400 Sępólno Krajeńskie	Funkcja	Imię i nazwisko	Nr uprawnień	Podpis
	Projektant	mgr inż. Paweł Gąsiorowicz	554/94/WŁ	
Jednostka Projektowa: BIOWOMA ul. 35-lecia 3/43 05-660 Warka	Sprawdzający / Opracowujący	mgr inż. Marek Szamocki	LOD/1911 /PWOE/12	
Nazwa rysunku DMUCHAWY	Data opracowania 05.11. 2012r		Skala 1 : 100	
Branża ELEKTRYKA I AKPiA	PROJEKT BUDOWLANY		Nr rys. E-09	