PRZEKRÓJ 1-1
skala 1:100

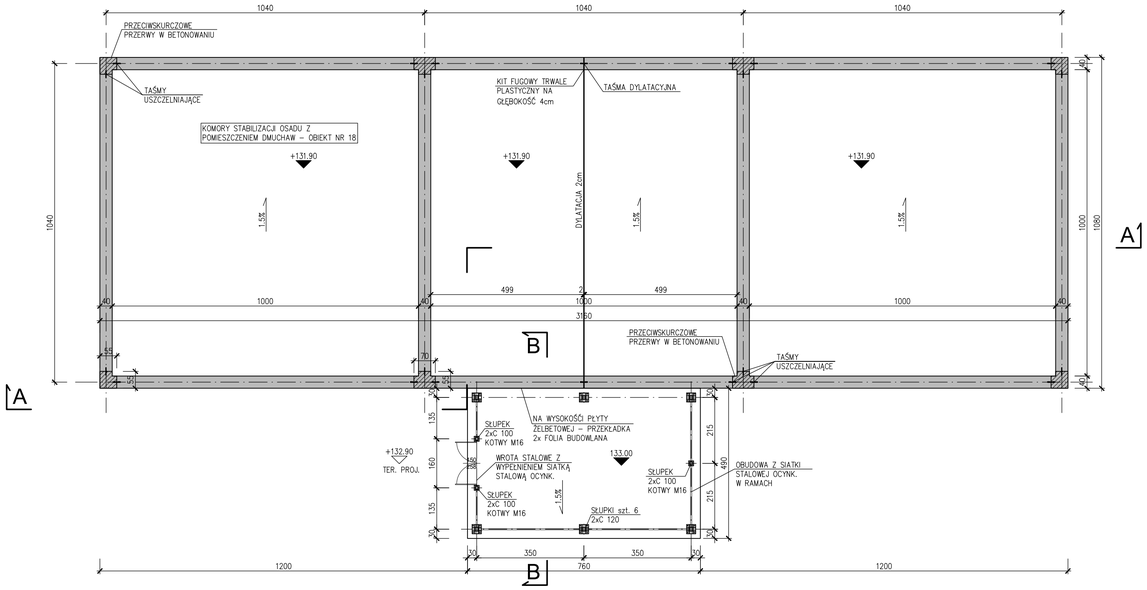

PRZEKRÓJ 2-2
skala 1:100

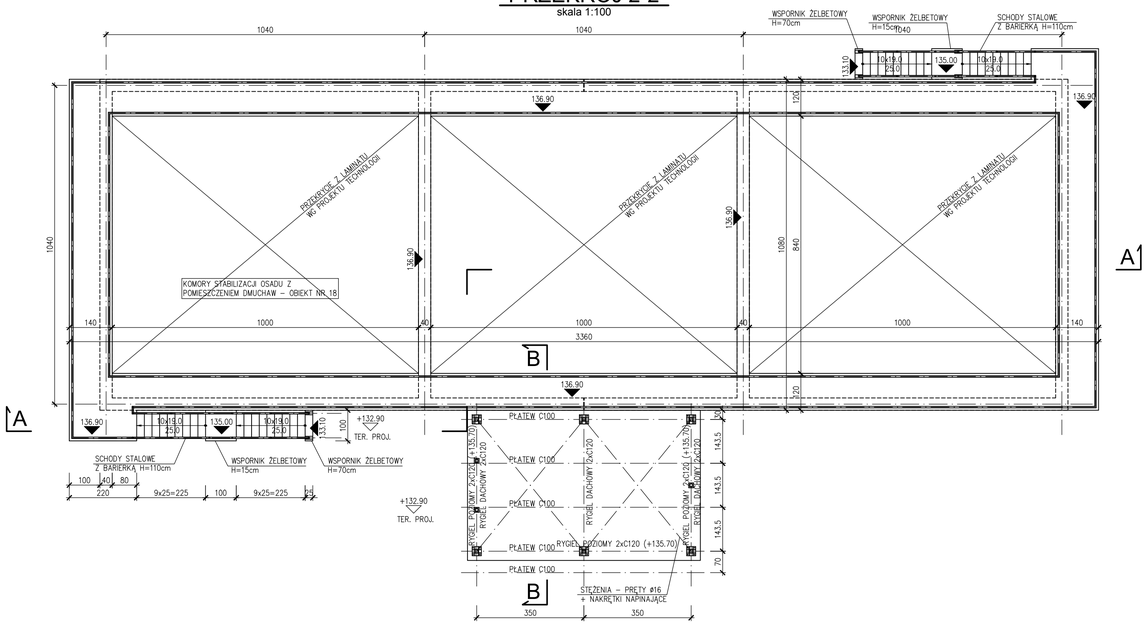

PRZEKRÓJ B-B
skala 1:100

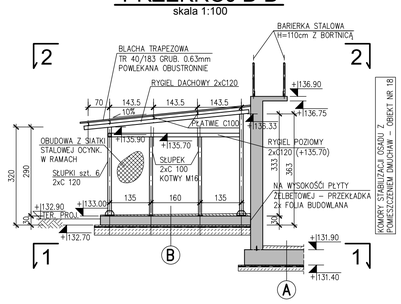

PRZEKRÓJ A-A
skala 1:100

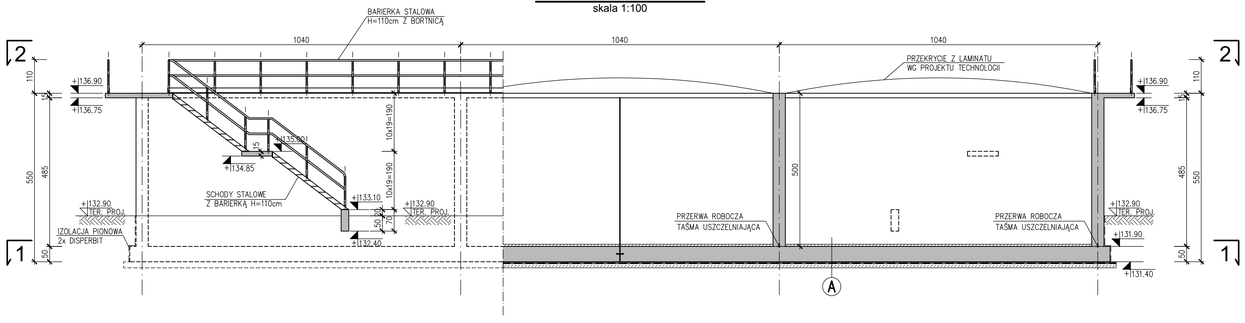

STAL ZBROJENIOWA	
zbrojenie główne	**A-IIIN (RB500W)**
strzemiona	**A-I (St3SX)**
BETON	**C30/37 (B37), W8, F150**
KLASA EKSPOZYCJI	**XC4, XA1**
OTULINA	**4.0cm**
STAL PROFILOWA	
schody, barierki	**OH18N9**
wiata	**St3SX**

A

- BETON SPADKOWY C20/25 (B25), ZATARTY – 3 do 13cm DYLATOWANY NA POLA 5.0x5.0m.
- PŁYTA ŻELBETOWA C30/37 (B37) – 50cm
- BETON OCHRONNY C8/10 (B10) – 4cm
- 2x FOLIA BUDOWLANA 0.2mm
- BETON WYRÓWNAWCZY C8/10 (B10) – 5cm
- BETON PODKŁADOWY C8/10 (B10) – 10cm

UWAGA:
DO POZIOMU GRUNTÓW RODZIMYCH (Ps) – RZĘDNA ~+131.00 – NALEŻY GRUNT NASYPOWY WYMIENIĆ NA PIASEK STABILIZOWANY CEMENTEM W ILOŚCI 50kg/m3. ODBIÓR WYKOPU PRZEZ UPRAWNIONEGO GEOLOGA

B

- POSADZKA CEMENTOWA – 3 do 8cm DYLATOWANA NA POLA 2.5x2.5m
- PŁYTA ŻELBETOWA C30/37 (B37) – 30cm
- BETON OCHRONNY C8/10 (B10) – 5cm
- 2x FOLIA BUDOWLANA 0.2mm
- BETON PODKŁADOWY C8/10 (B10) – 25cm

UWAGA:
DO POZIOMU GRUNTÓW RODZIMYCH (Ps) – RZĘDNA ~+131.00 – NALEŻY GRUNT NASYPOWY WYMIENIĆ NA PIASEK STABILIZOWANY CEMENTEM W ILOŚCI 50kg/m3. ODBIÓR WYKOPU PRZEZ UPRAWNIONEGO GEOLOGA

Jednostka Projektowa:	Inwestor:
BIOWOMA ul. 35-lecia 3/43 05-660 Warka	Zakład Gospodarki Komunalnej Sp. z o.o. ul. E.Orzeszkowej 8 89-400 Sepólno Krajeńskie

Faza: PROJEKT BUDOWLANY

Nazwa i adres inwestycji:
Rozbudowa i modernizacja oczyszczalni ścieków w Sępólnie Krajeńskim
ul. E.Orzeszkowej 8; 89-400 Sepólno Krajeńskie
nr ew. dz. 169/6; 171/1; 173/1; 247
obręb Sikorz, gmina Sępólno Krajeńskie

Funkcja	Imię i nazwisko	Nr uprawnień	Podpis
PROJEKTANT	inż. WIESŁAW ZACZKOWSKI	St–620/79	
SPRAWDZAJĄCY	mgr inż. JACEK ZAWADZKI	Wa–188/90	
OPRACOWUJĄCY	inż. JAKUB LEMBKE	–	

Skala:	Branża:	Data opracowania:
1:100	KONSTRUKCJA	2012.11.26

Nazwa rysunku: KOMORY STABILIZACJI OSADU

Nr rys: K-03