A - A

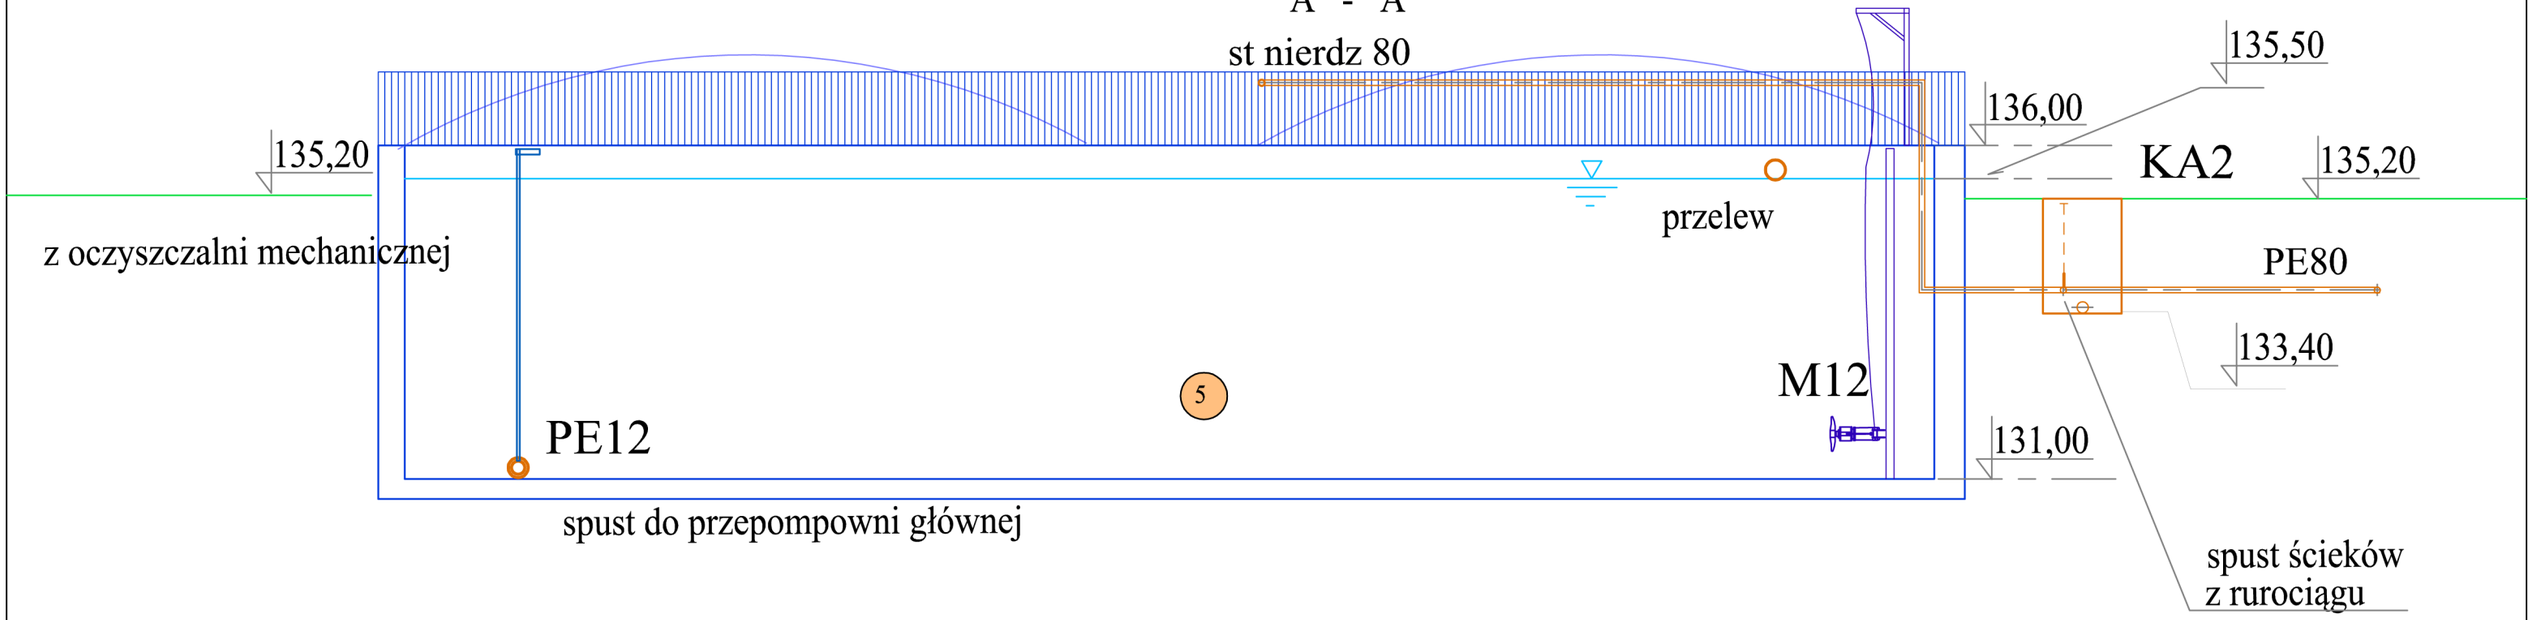

B - B

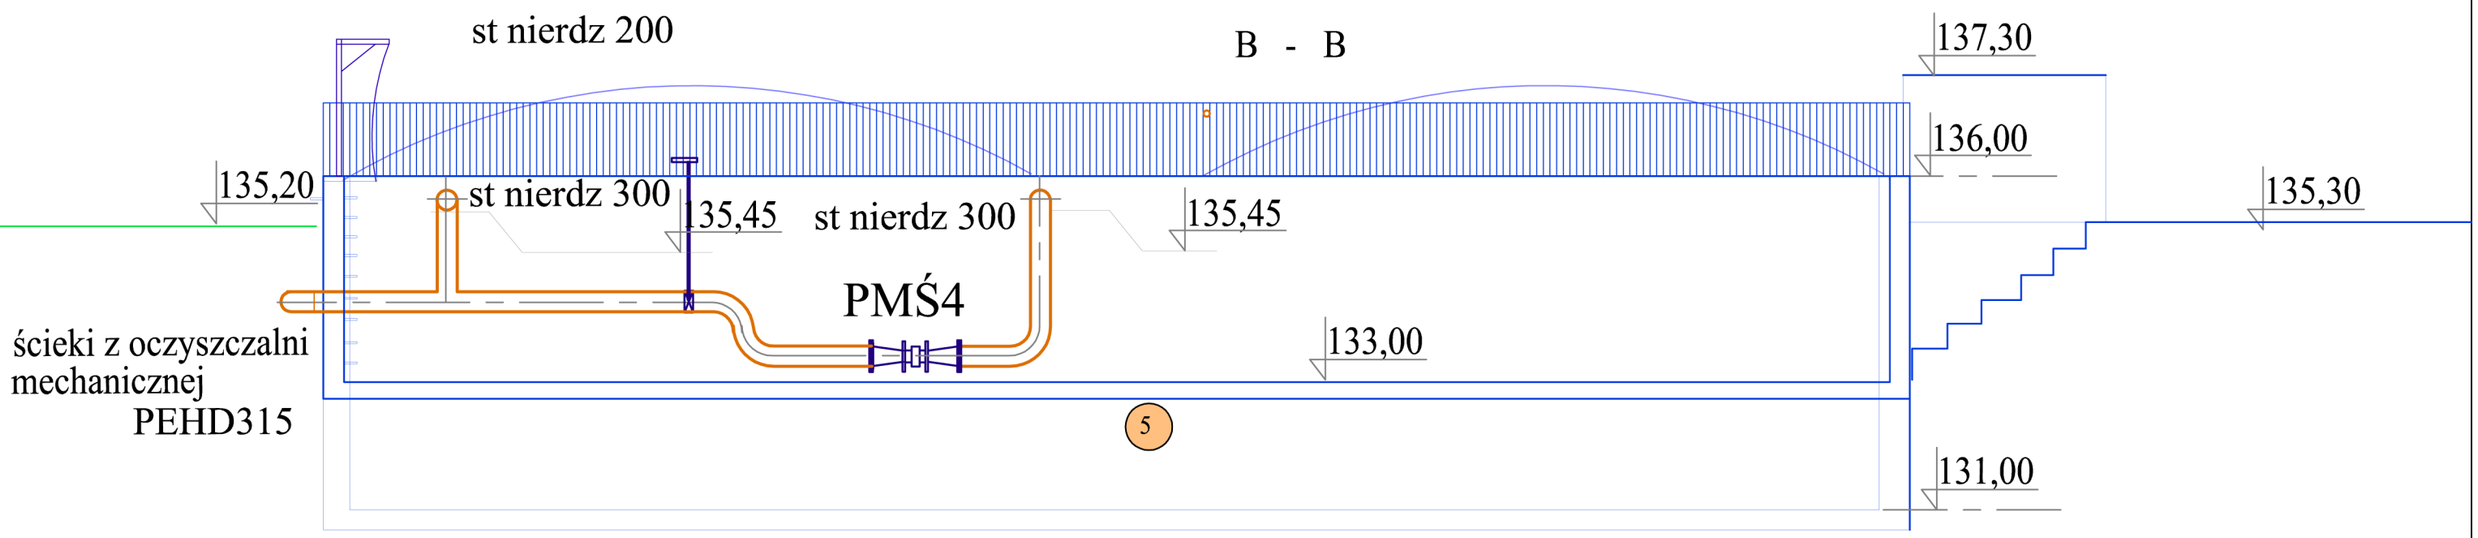

5 Zbiornik retencyjny

5a Blok rozdziału ściekow, pomiar

6 Komory predenitryfikacji

7 Komory defosftacji

Uwaga: Wymiary budowlane w projektach architektonicznym i konstrukcyjnym

Uwaga:Spis obiektów i urządzeń w opisie technicznym

Nazwa inwestycji: ROZBUDOWA I MODERNIZACJA OCZYSZCZALNI ŚCIEKÓW w SĘPÓLNIE KRAJEŃSKIM Adres inwestycji: dz. nr 169/6; 171/1;173/1;247 obręb Sikorz, gmina Sępólno Krajeńskie				
Inwestor: Zakład Gospodarki Komunalnej sp. z o.o. ul.E.Orzeszkowej 8 89-400 Sępólno Krajeńskie	Funkcja Projektant Opracowujący	Imię i nazwisko mgr inż. Wiesława Pukacka	Nr uprawnień 303/69P	Podpis
Jednostka Projektowa: BIOWOMA ul. 35-lecia 3/43 05-660 Warka	Faza PROJEKT BUDOWLANY	Sprawdzający inż. Iwona Liżewska	WBP-II-K- 8386/RA/77/83	
Nazwa rysunku ZBIORNIK RETENCYJNY BLOK ROZDZIAŁU PRZEKROJE	Data opracowania	sierpień 2012r	Skala	1 : 50
Branża TECHNOLOGIA OCZYSZCZALNI I SIECI TECHNOLOG.			Nr rys.	08