




Inwestor: Zakład Gospodarki Komunalnej Sp. z o.o. 89-400 Sępólno Krajeńskie ul. E.Orzeszkowej 8		Imię i nazwisko	Nr uprawnień	Podpis	Nr projektu:
	Projektował:	mgr inż. Paweł Gąsiorowicz	554 / 94 / WŁ	<i>P.Gąsiorowicz</i>	
	Sprawdził:	mgr inż. Marek Szamocki	ŁOD/1911/PWOE/12	<i>M.Szamocki</i>	
	Branża:	Elektryczna			
Wykonawca:  BOWOMA 05-660 Warka, ul. 35-lecia 3/43 tel./fax.: 48 667 36 07	Projekt:	Rozbudowa i modernizacja oczyszczalni ścieków w Sępólnie Krajeńskim			Skala: Brak
	Rysunek:	RG Rozdzielnica główna			Nr rysunku: E-1

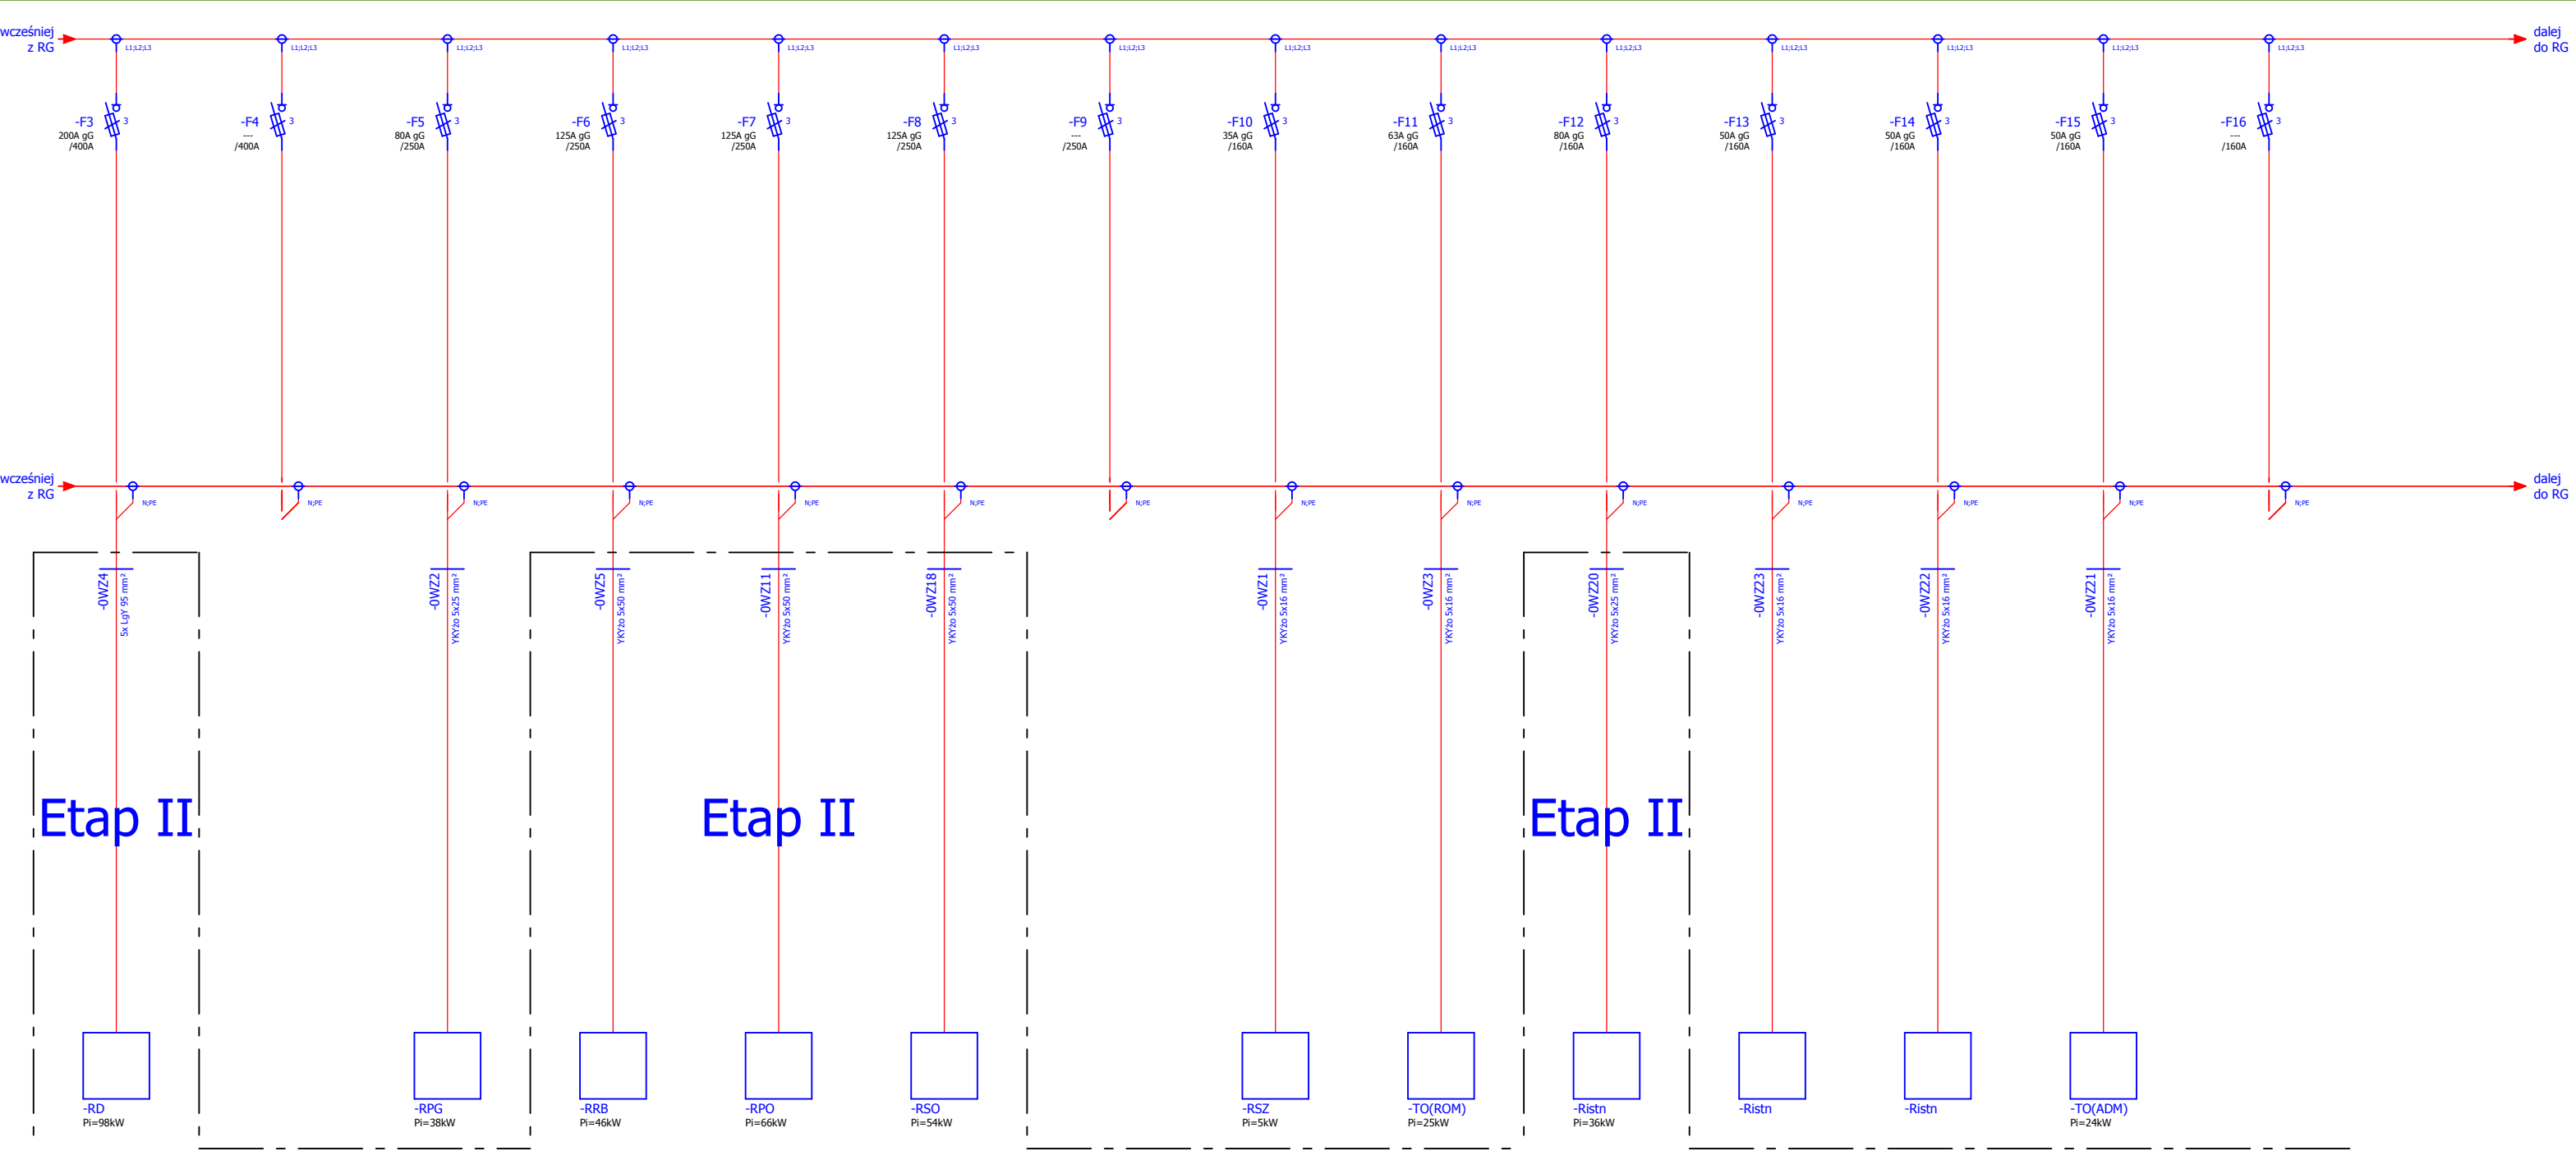


Obwód															
	Rozdzielnica dmuchaw														
		Rezerwa													
			Rozdzielnica pompowni głównej												
				Rozdzielnica reaktora biologicznego											
					Rozdzielnica pompowni osadu										
						Rozdzielnica stabilizacji osadu									
							Rezerwa								
								Rozdzielnica bloku odbioru ścieków dowożonych							
									TO Tablica odbiorcza budynku oczyszczalni mechanicznej						
										Rozdzielnica stacji odwadniania osadu					
											Rozdzielnica budynku wysokiego napięcia				
												Rozdzielnica budynku gospodarczego			
													Tablica odbiorcza budynku administracyjno - socjalnego		
														Rezerwa	

UWAGA:
Typy aparatów zostały podane w celu określenia cech i rozwiązań technicznych. Przy realizacji można użyć (po zatwierdzeniu) rozwiązań równoważnych (niegorszych) technicznie.
Projekt ujawnia jedynie najważniejsze szczegóły, aby nie narzucać rozwiązań konkretnych producentów.
Magistrala komunikacyjna narysowana informacyjnie. Szczegółowe połączenia i rozwiązania na schematach magistrali.

Realizacja Etap I - poza zaznaczonymi inaczej fragmentami

Inwestor: Zakład Gospodarki Komunalnej Sp. z o.o. 89-400 Sępólno Krajeńskie ul. E.Orzeszkowej 8		Imię i nazwisko	Nr uprawnień	Podpis	Nr projektu:
	Projektował:	mgr inż. Paweł Gąsiorowicz	554 / 94 / WŁ	<i>Gąsiorowicz</i>	
	Sprawdził:	mgr inż. Marek Szamocki	LOD/1911/PWOE/12	<i>Mszamocki</i>	
	Branża:	Elektryczna			
Wykonawca:  BIOWOMA 05-660 Warka, ul. 35-lecia 3/43 tel./fax.: 48 667 36 07	Projekt:				Skala:
	Rozbudowa i modernizacja oczyszczalni ścieków w Sępólnie Krajeńskim				Brak
	Rysunek:				Nr rysunku:
RG Rozdzielnica główna				E-2	

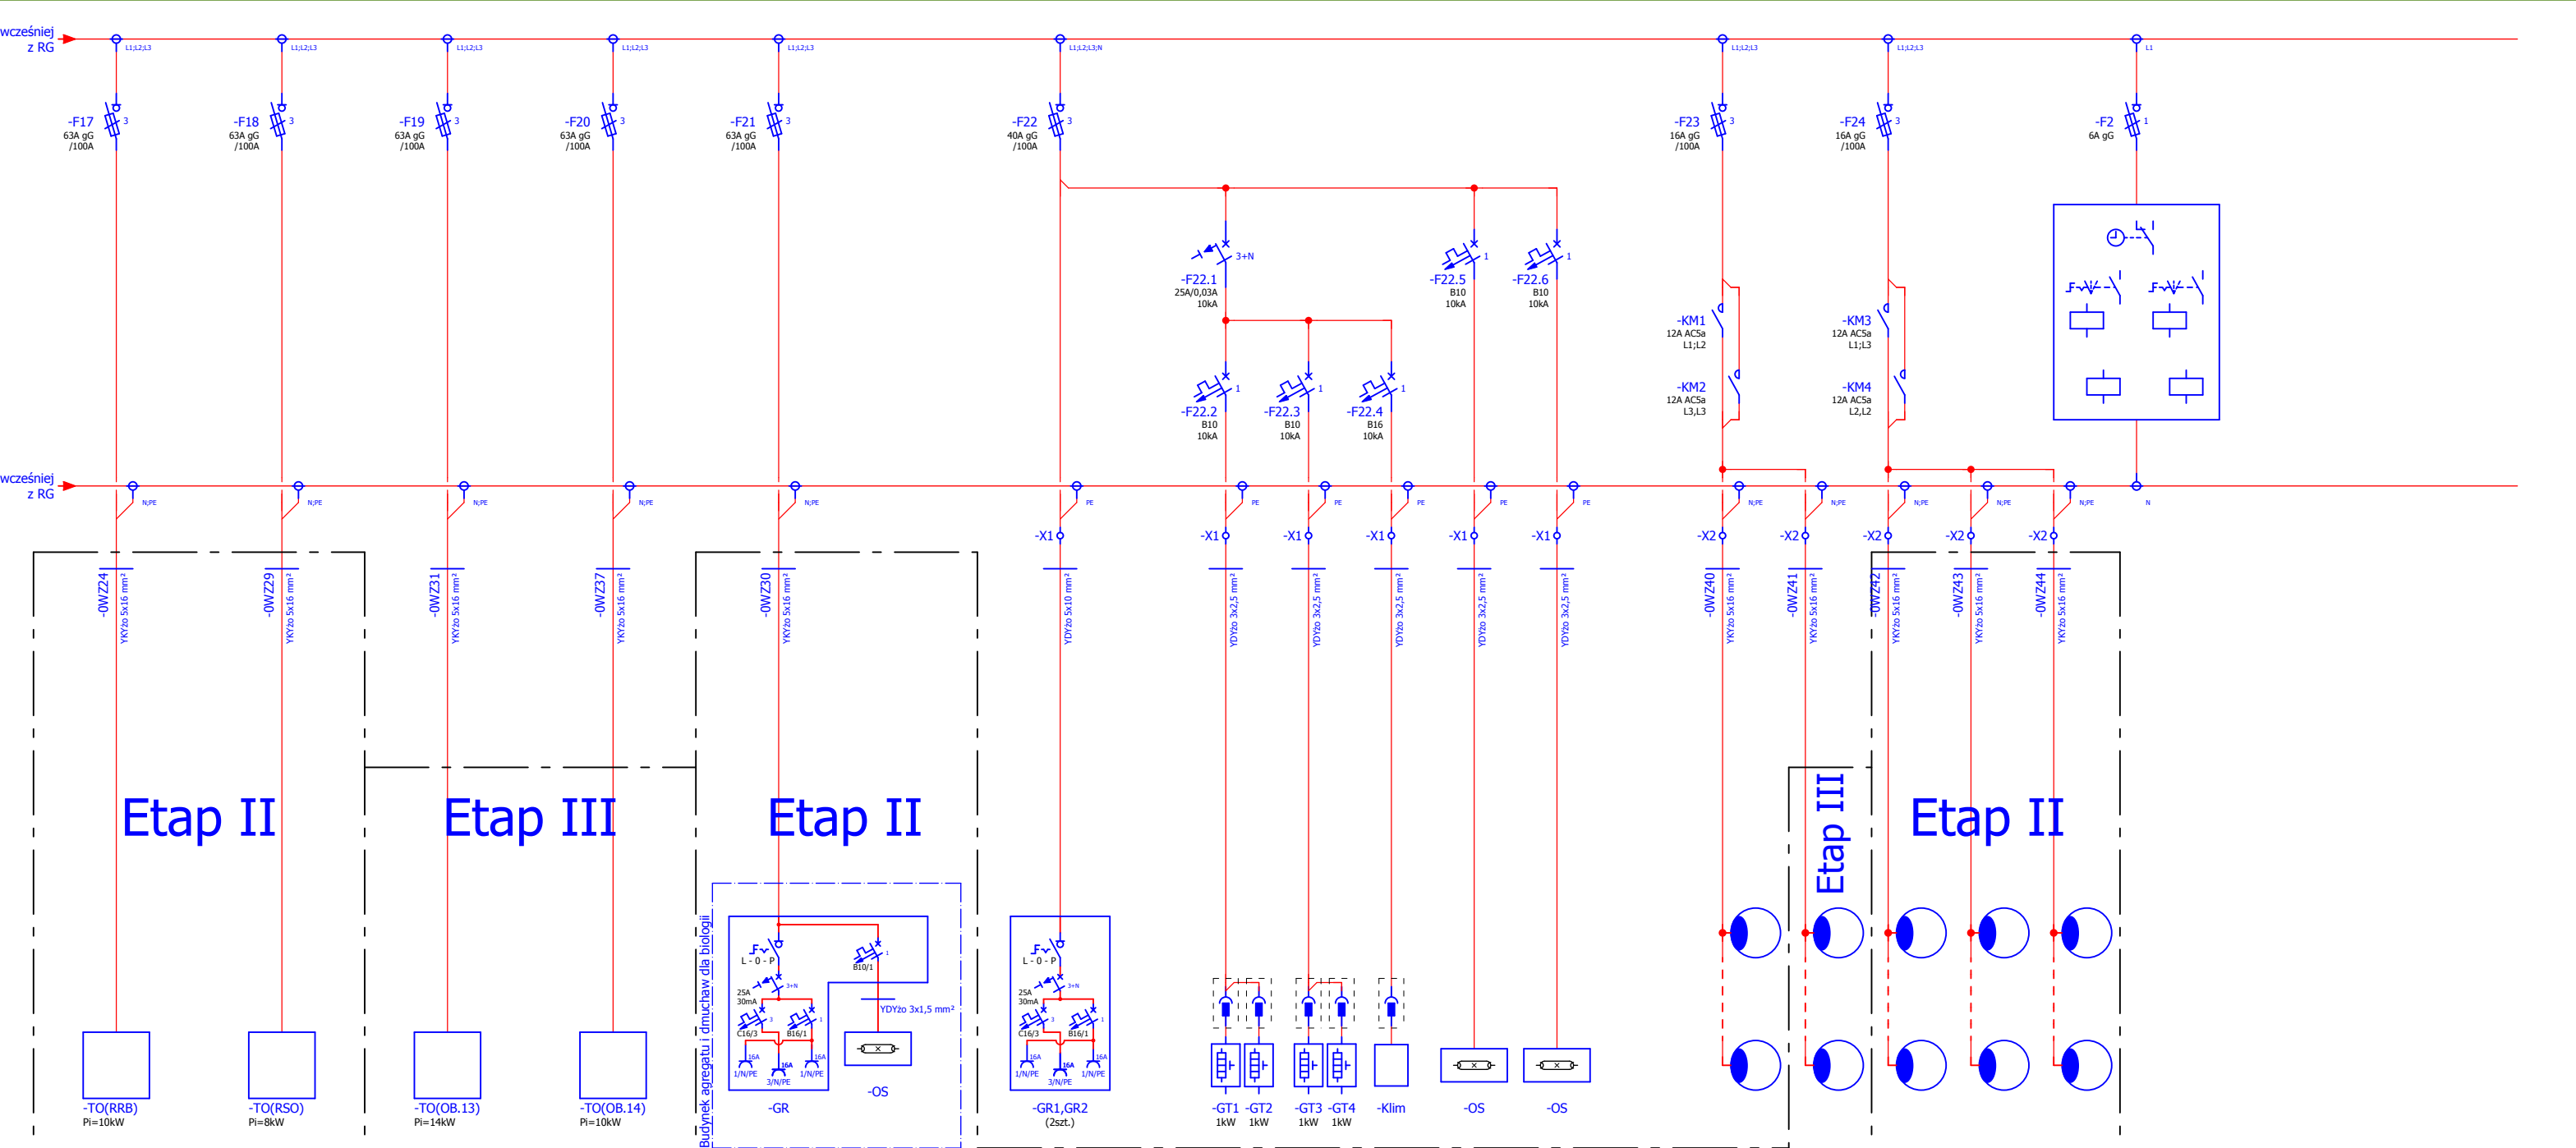


Obwód	Tablica odbiorcza (reaktor biologiczny) (oświetlenie i zestawy gniazd)	Tablica odbiorcza (zbiornik stabilizacji osadu) (oświetlenie i zestawy gniazd)	Tablica odbiorcza (OB.13 plac kompostowania i dojrzewania) (oświetlenie i zestawy gniazd)	Tablica odbiorcza (OB.14 plac kompostu dojrzalego) (oświetlenie i zestawy gniazd)	Tablica odbiorcza (budynki dmuchaw) Zestaw gniazd remontowych	Tablica odbiorcza (budynki dmuchaw) Oświetlenie budynku	Zestawy gniazd remontowych (w pomieszczeniach rozdzielni nn i SN)	Ogrzewanie pomieszczenia rozdzielni nn	Ogrzewanie pomieszczenia rozdzielni SN	Klimatyzator pomieszczenia rozdzielni SN	Oświetlenie wewnętrzne w pomieszczeniach rozdzielni nn i SN	Oświetlenie w komorach transformatorowych i na zewnątrz budynku trafościacji	Oświetlenie terenu	Zegar astronomiczny dwukanałowy z programowaną przerwą nocną (przełączniki R-U-A dla obu obwodów sterowania)	
-------	---	---	--	--	--	--	--	--	--	--	--	---	--------------------	--	--


UWAGA:
Typy aparatów zostały podane w celu określenia cech i rozwiązań technicznych. Przy realizacji można użyć (po zatwierdzeniu) rozwiązań równoważnych (niegorszych) technicznie.
Projekt ujawnia jedynie najważniejsze szczegóły, aby nie narzucać rozwiązań konkretnych producentów.
Magistrala komunikacyjna narysowana informacyjnie. Szczegółowe połączenia i rozwiązania na schematach magistrali.

Realizacja Etap I - poza zaznaczonymi inaczej fragmentami

Inwestor: Zakład Gospodarki Komunalnej Sp. z o.o. 89-400 Sepólno Krajeńskie ul. E.Orzeszkowej 8	Imię i nazwisko	Nr uprawnień	Podpis	Nr projektu:
	Projektował: mgr inż. Paweł Gąsiorowicz	554 / 94 / WŁ	<i>Gąsiorowicz</i>	
	Sprawił: mgr inż. Marek Szamocki	LOD/1911/PWOE/12	<i>Mszamocki</i>	
	Branża: Elektryczna			
Wykonawca: BIOWOMA BIOWOMA 05-660 Warka, ul. 35-lecia 3/43 tel./fax.: 48 667 36 07	Projekt:	Rozbudowa i modernizacja oczyszczalni ścieków w Sepólnie Krajeńskim		
	Rysunek:	RG Rozdzielnica główna		
Skala: Brak				Nr rysunku: E-3

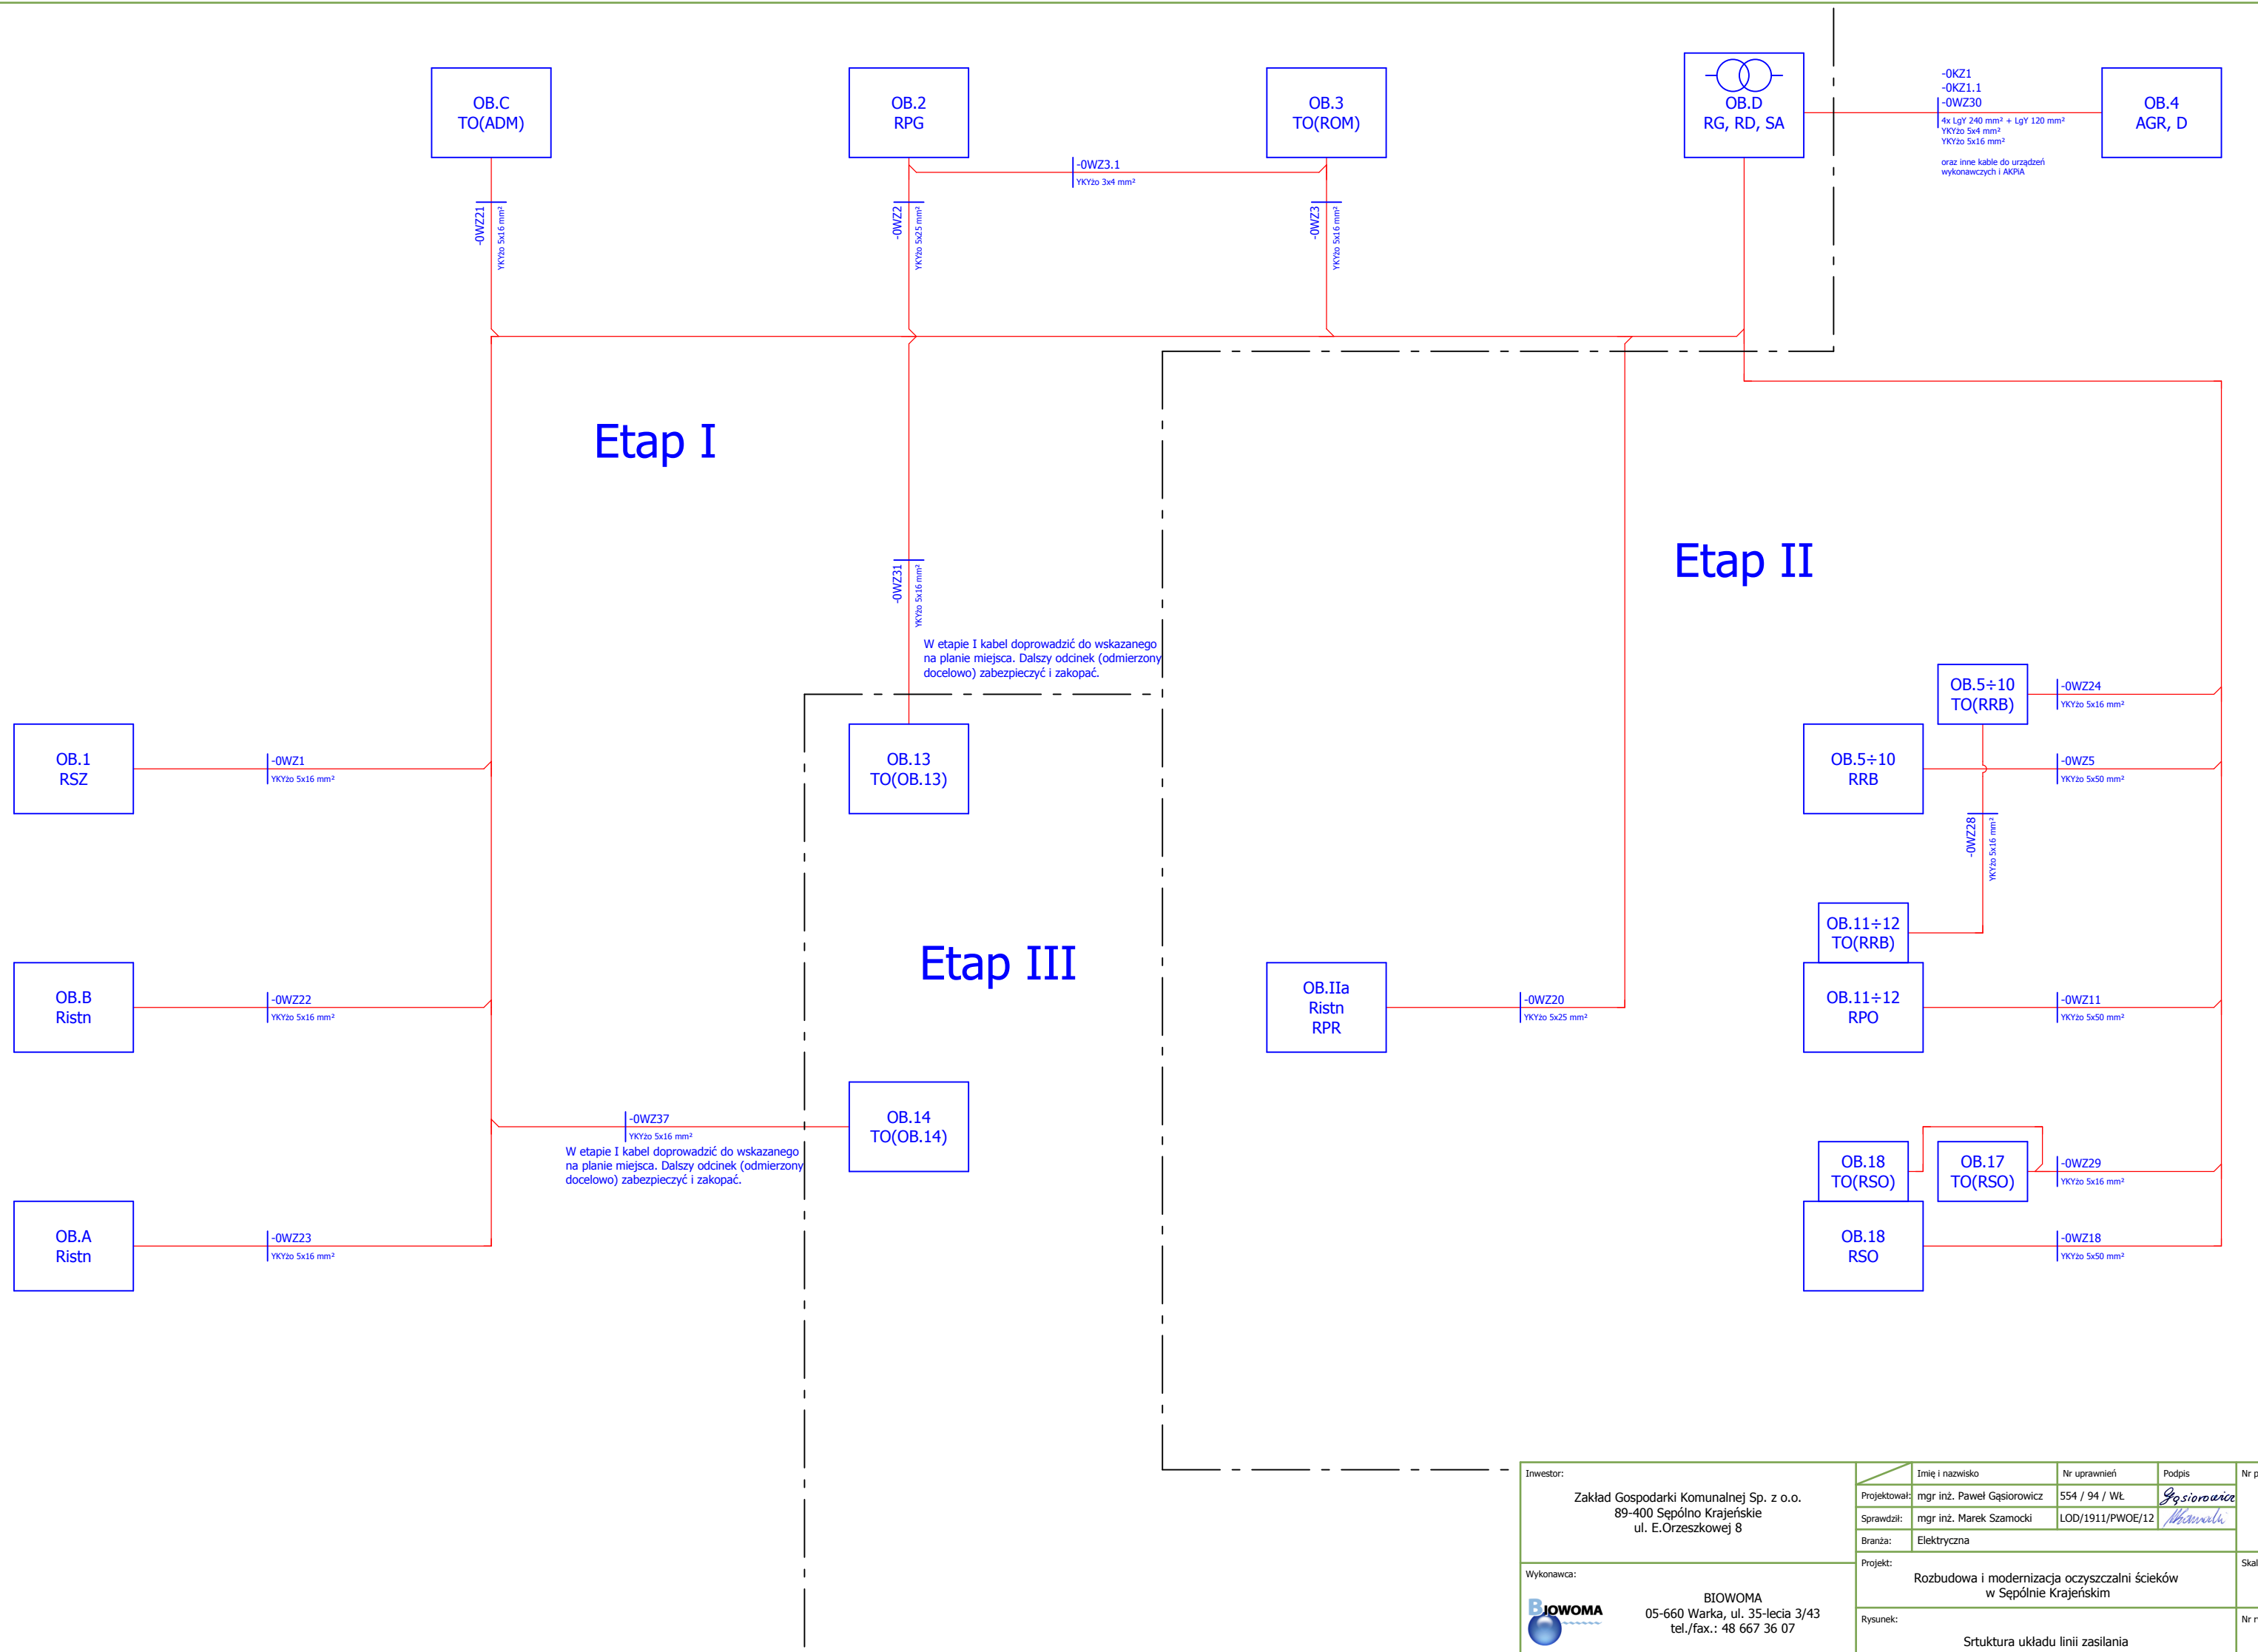

Inwestor:		Imię i nazwisko		Nr uprawnień	Podpis	Nr projektu:	
Zakład Gospodarki Komunalnej Sp. z o.o. 89-400 Sępólno Krajeńskie ul. E.Orzeszkowej 8		Projektował:		mgr inż. Paweł Gąsiorowicz	554 / 94 / WŁ.	<i>Gąsiorowicz</i>	
		Sprawdził:		mgr inż. Marek Szamocki	LOD/1911/PWOE/12		
		Branża:		Elektryczna			
Wykonawca:		Projekt:					Skala:
 BIOWOMA 05-660 Warka, ul. 35-lecia 3/43 tel./fax.: 48 667 36 07		Rozbudowa i modernizacja oczyszczalni ścieków w Sępólnie Krajeńskim					Brak
		Rysunek:					Nr rysunku:
		Srtuktura układu linii zasilania					E-4

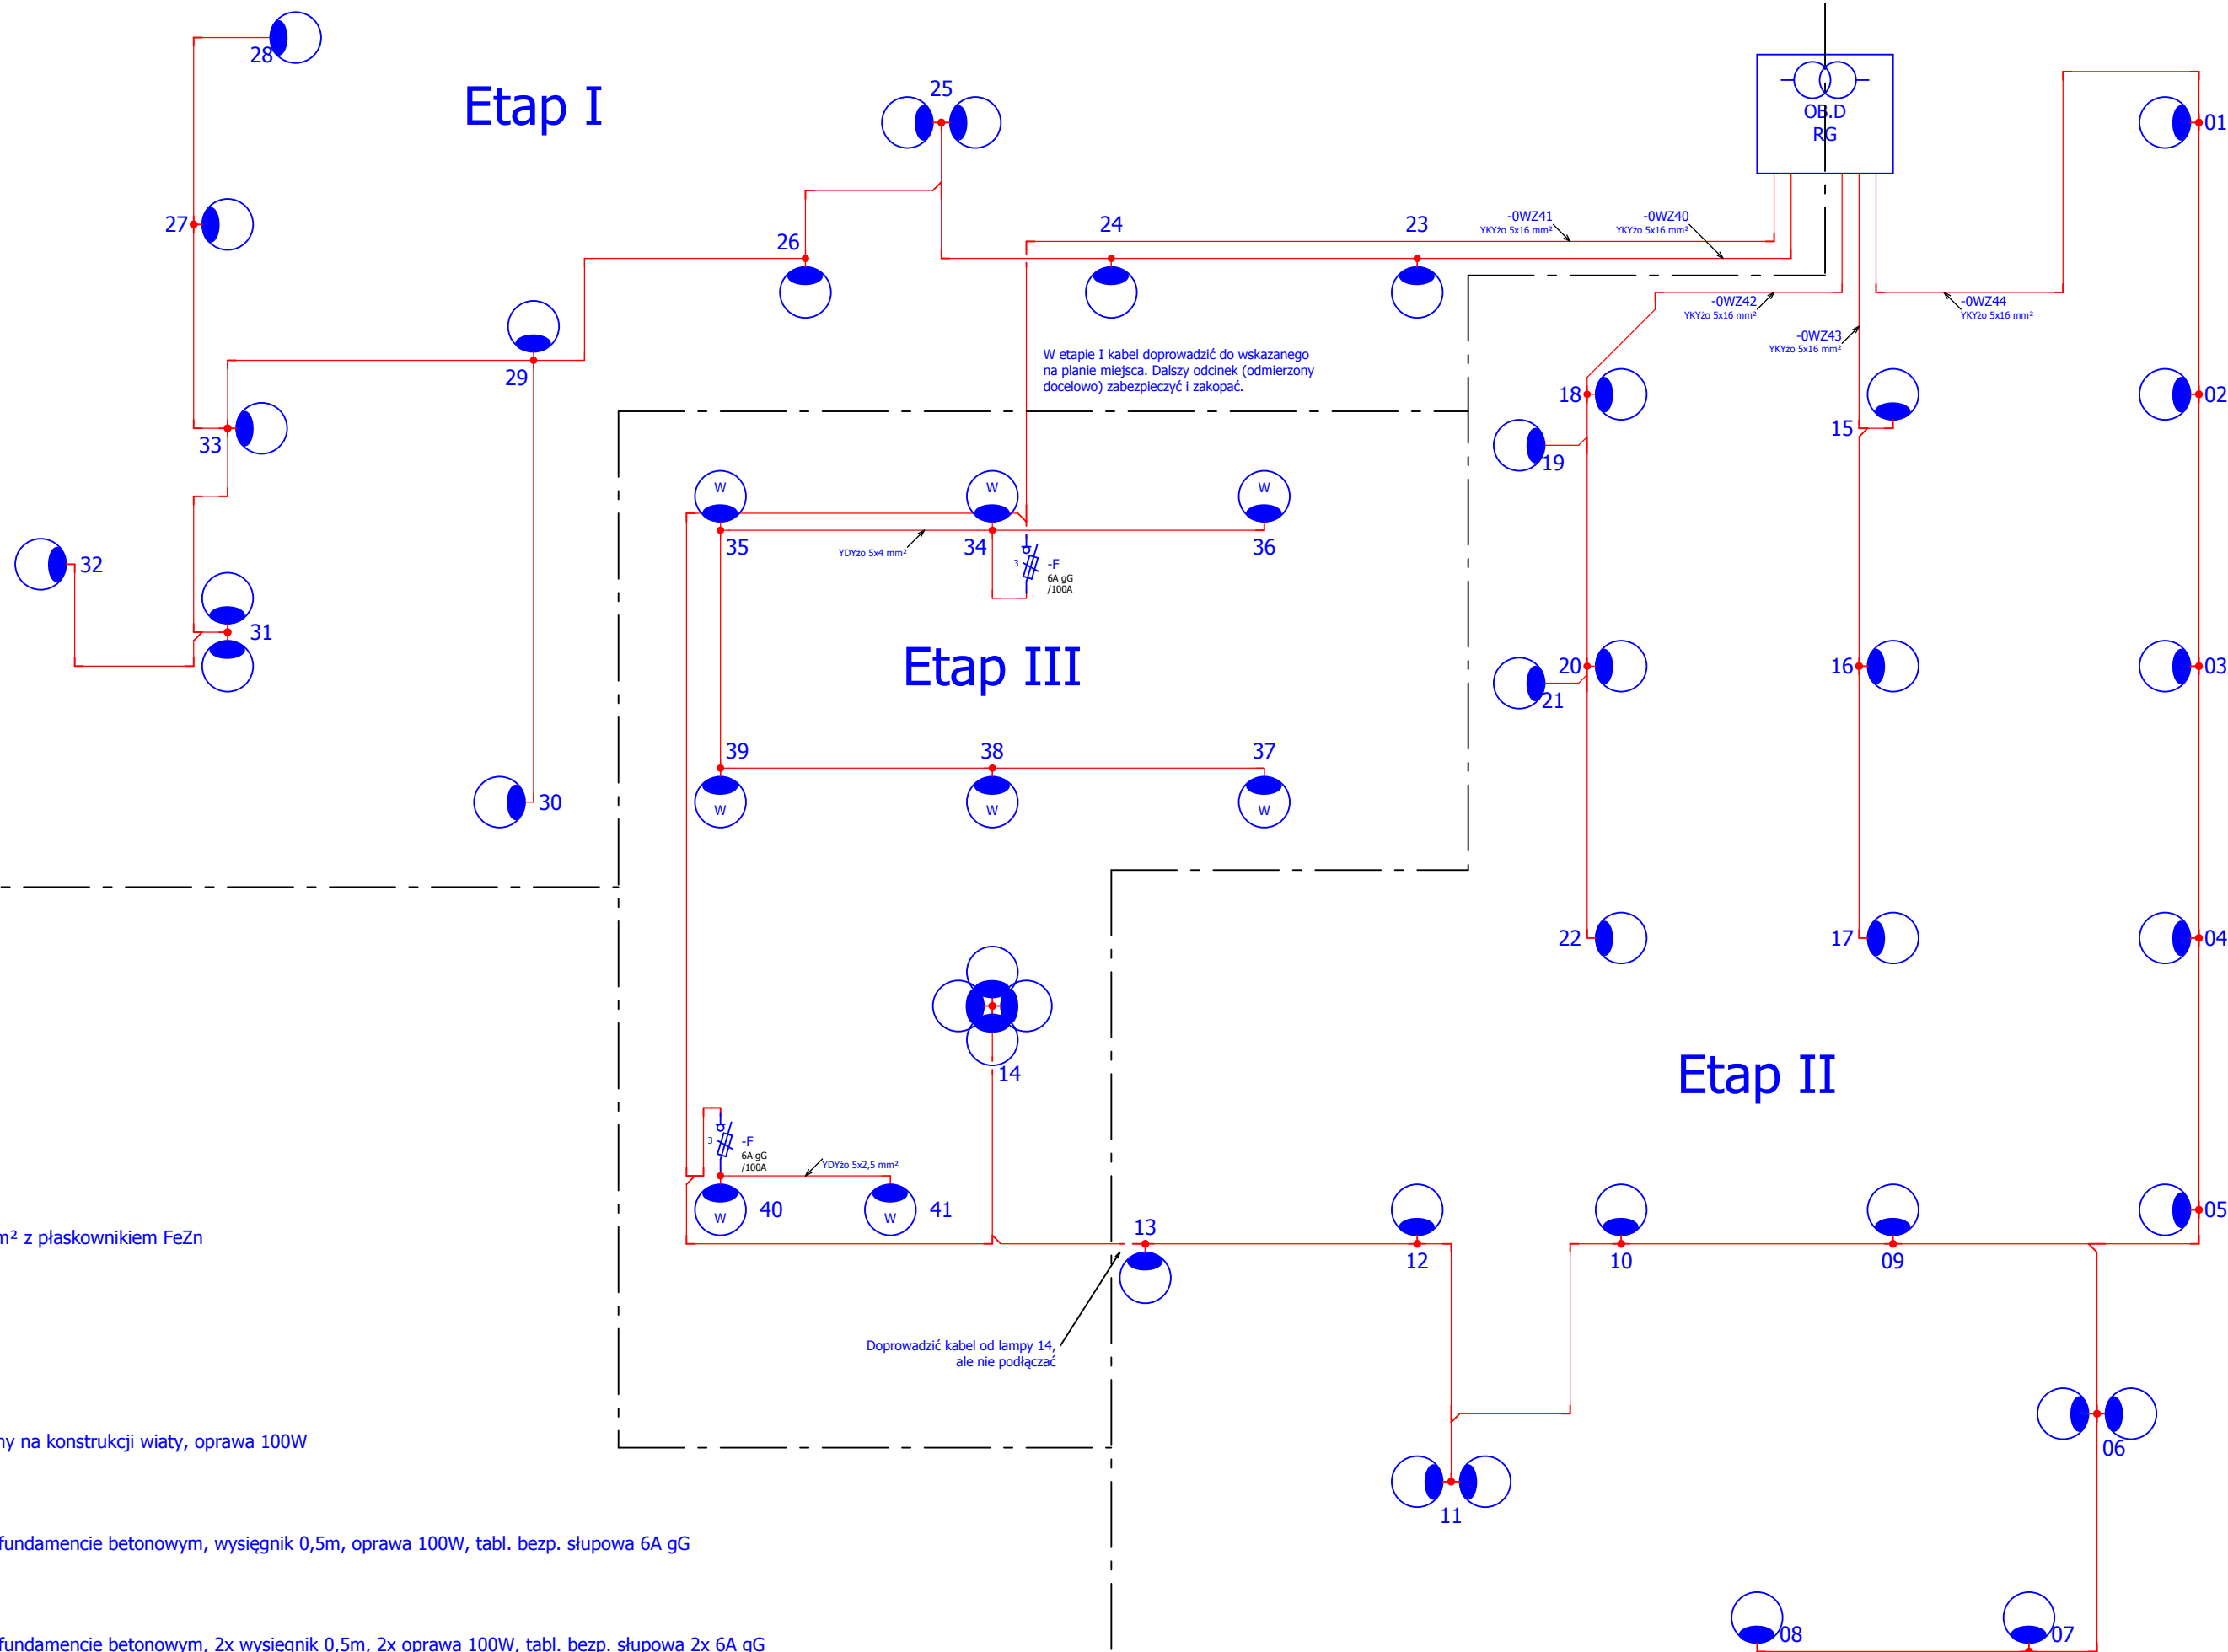

- Kabel YKYżo 5x16mm² z płaskownikiem FeZn

- Złącze ZK-1b/R000

- Wysięgnik montowany na konstrukcji wiaty, oprawa 100W


- Słup stalowy 6m na fundamencie betonowym, wysięgnik 0,5m, oprawa 100W, tabl. bezp. słupowa 6A gG

- Słup stalowy 6m na fundamencie betonowym, 2x wysięgnik 0,5m, 2x oprawa 100W, tabl. bezp. słupowa 2x 6A gG

- Słup stalowy 8m na fundamencie betonowym, 4x wysięgnik 0,5m, 4x oprawa 100W, tabl. bezp. słupowa 3x 6A gG

Inwestor:	Zakład Gospodarki Komunalnej Sp. z o.o. 89-400 Sępólno Krajeńskie ul. E.Orzeszkowej 8				Nr projektu:	
	Imię i nazwisko	Nr uprawnień	Podpis			
	Projektował:	mgr inż. Paweł Gąsiorowicz	554 / 94 / WŁ	<i>Gąsiorowicz</i>		
	Sprawił:	mgr inż. Marek Szamocki	LOD/1911/PWOE/12	<i>Mszamocki</i>		
Wykonawca:	Branża:	Elektryczna			Skala: Brak	
	Projekt:	Rozbudowa i modernizacja oczyszczalni ścieków w Sępólnie Krajeńskim				
	Rysunek:	Srtuktura układu oświetlenia zewnętrznego				Nr rysunku: E-5

	BIOWOMA
	05-660 Warka, ul. 35-lecia 3/43 tel./fax.: 48 667 36 07

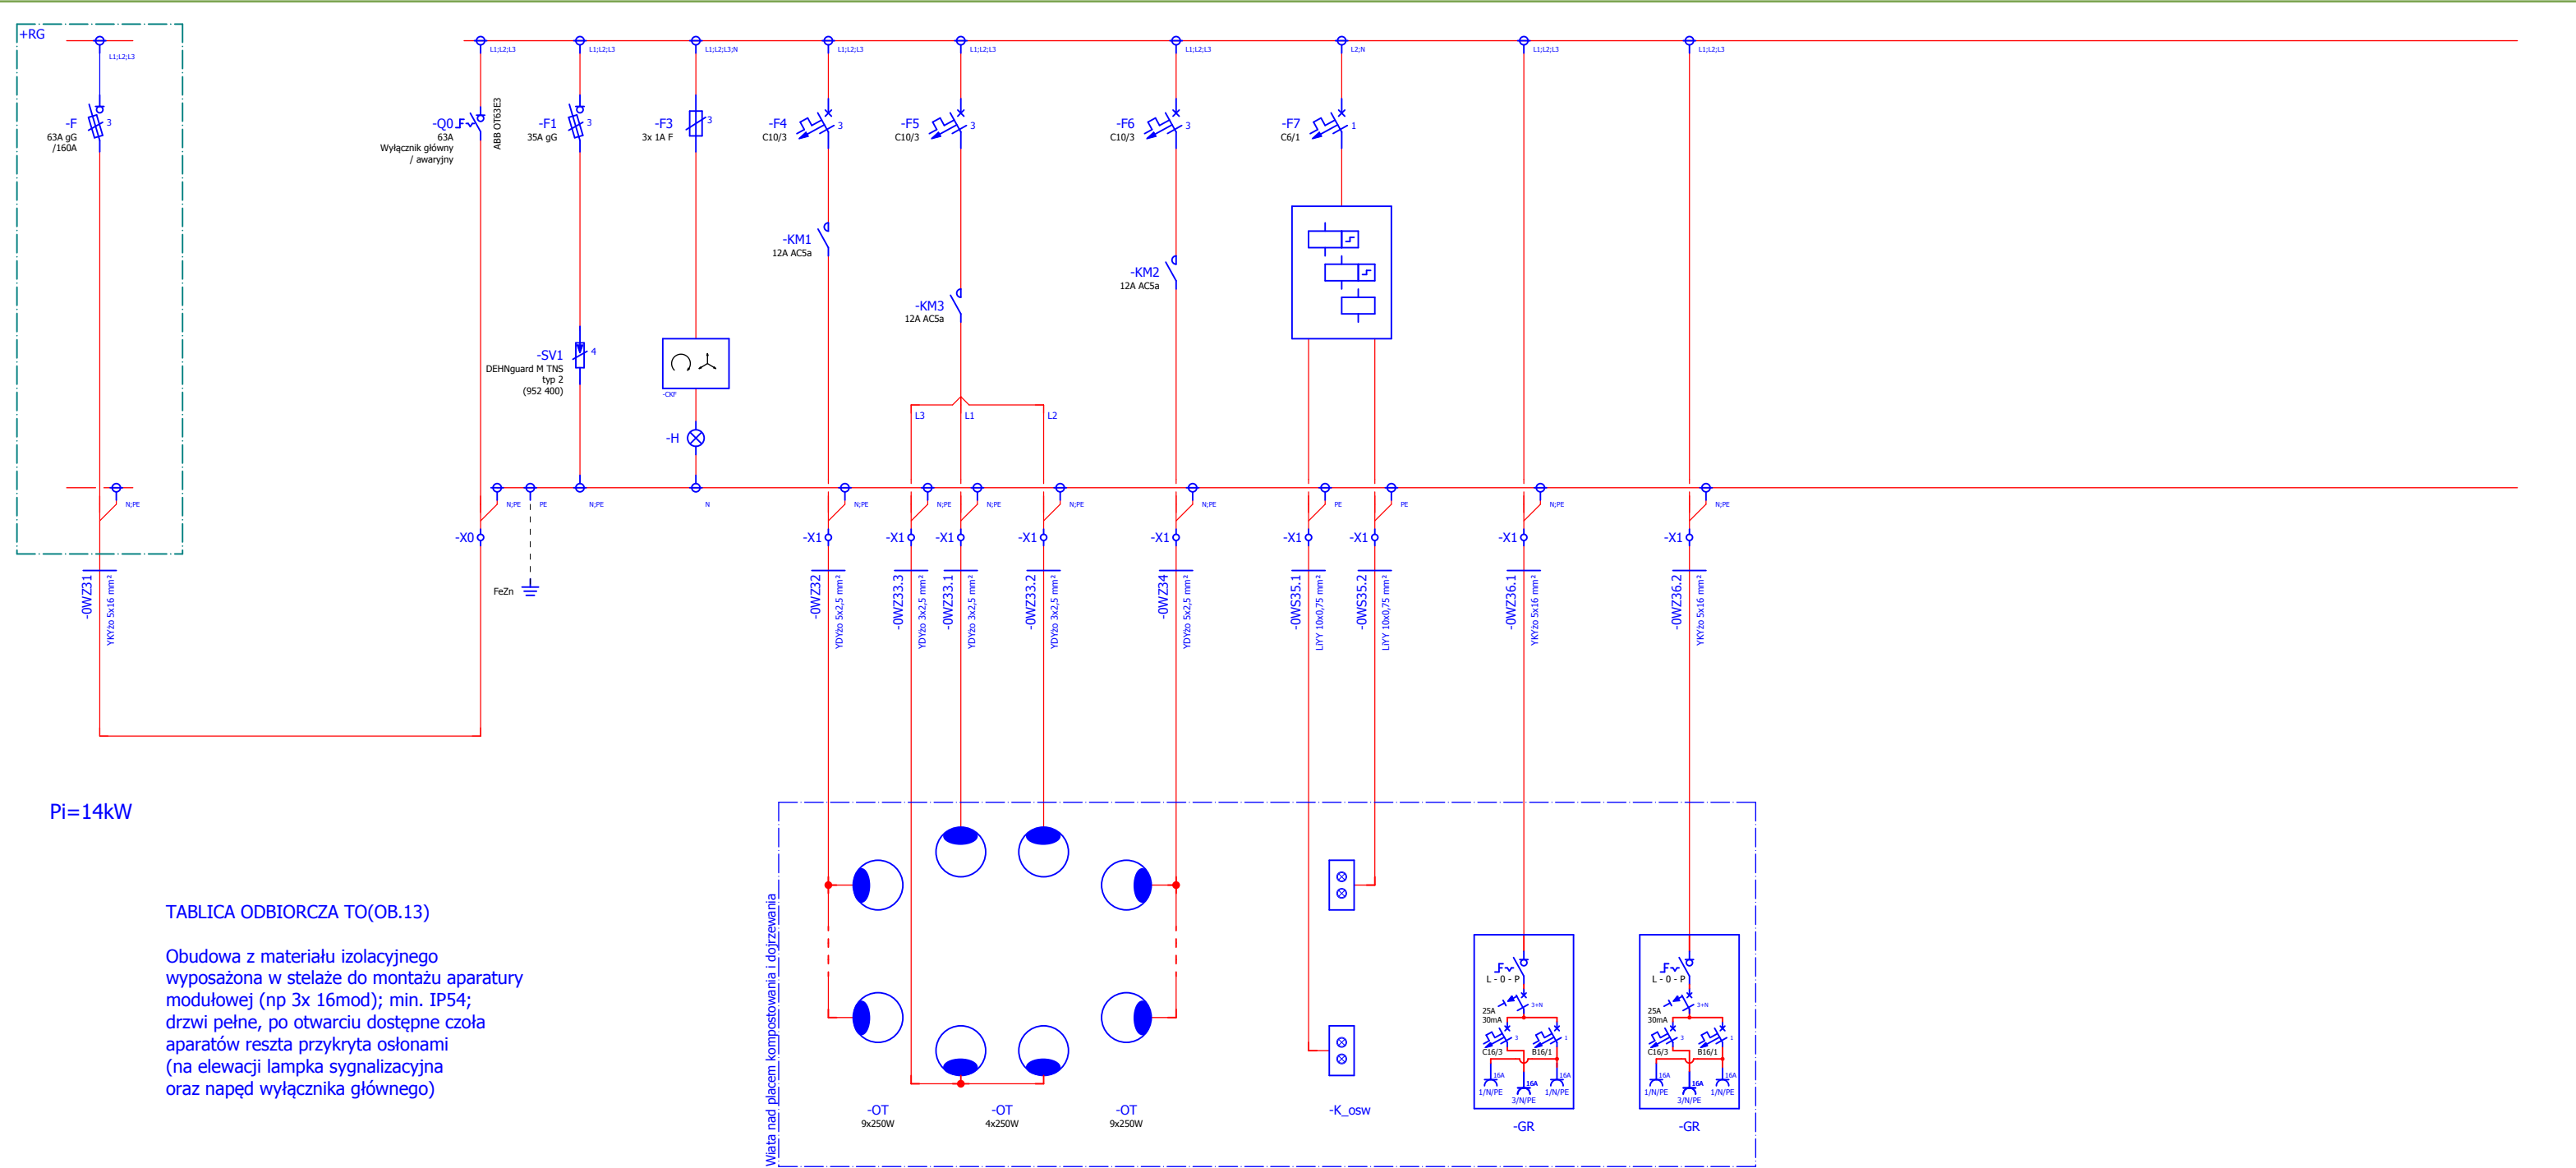


Obwód	Zasilanie z RG			Rozłącznik główny / awaryjny	Ochrona przeciwprzepięciowa	Przełącznik kontroli kolejności i zaniku fazy (lampka poprawne zasilanie)	Oświetlenie wewnętrzne wiaty placu kompostowania i dojrzwania (bok z pełną ścianą)	Oświetlenie wewnętrzne wiaty placu kompostowania i dojrzwania (boki otwarte)	Oświetlenie wewnętrzne wiaty placu kompostowania i dojrzwania (bok z pełną ścianą)	Kasety sterowania oświetleniem (z podświetlanymi przyciskami dionowymi) Bistabilne przełączniki impulsowe (działanie środkowej strefy przy działaniu jednej lub drugiej strefy bocznej)	Zestaw gniazd remontowych	Zestaw gniazd remontowych	
-------	----------------	--	--	------------------------------	-----------------------------	---	--	--	--	---	---------------------------	---------------------------	--

UWAGA:
Typy aparatów zostały podane w celu określenia cech i rozwiązań technicznych. Przy realizacji można użyć (po zatwierdzeniu) rozwiązań równoważnych (niegorszych) technicznie.
Projekt ujawnia jedynie najważniejsze szczegóły, aby nie narzucać rozwiązań konkretnych producentów.
Magistrala komunikacyjna narysowana informacyjnie. Szczegółowe połączenia i rozwiązania na schematach magistrali.

Realizacja Etap III

Inwestor: Zakład Gospodarki Komunalnej Sp. z o.o. 89-400 Sepólno Krajeńskie ul. E.Orzeszkowej 8	Imię i nazwisko	Nr uprawnień	Podpis	Nr projektu:
	Projektował: mgr inż. Paweł Gąsiorowicz	554 / 94 / WŁ	<i>Gąsiorowicz</i>	
	Sprawił: mgr inż. Marek Szamocki	LOD/1911/PWOE/12	<i>Mszamocki</i>	
	Branża: Elektryczna			
Wykonawca: BIOWOMA 05-660 Warka, ul. 35-lecia 3/43 tel./fax.: 48 667 36 07	Projekt: Rozbudowa i modernizacja oczyszczalni ścieków w Sepólnie Krajeńskim			Skala: Brak
	Rysunek: TO(OB.13) Tablica odbiorcza (OB.13 Plac kompostowania i dojrzwania)			Nr rysunku: E-6

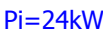

Obudowa przeznaczona do montażu aparatury modułowej (min. 3x 18mod);
drzwi transparentne, po otwarciu dostępne
czoła aparatów reszta przykryta osłonami
Dokładne rozwiązanie (natynkowa/wtynkowa,
metalowa/tworzywo sztuczne) uzgodnione
na etapie wykonawstwa.

UWAGA:

Typy aparatów zostały podane w celu określenia cech i rozwiązań technicznych. Przy realizacji można użyć (po zatwierdzeniu) rozwiązań równoważnych (niegorszych) technicznie.


Projekt ujawnia jedynie najważniejsze szczegóły, aby nie narzucać rozwiązań konkretnych producentów.

Magistrala komunikacyjna narysowana informacyjnie. Szczegółowe połączenia i rozwiązania na schematach magistrali.

Inwestor: Zakład Gospodarki Komunalnej Sp. z o.o. 89-400 Sępólno Krajeńskie ul. E.Orzeszkowej 8		Imię i nazwisko	Nr uprawnień	Podpis	Nr projektu:
	Projektował:	mgr inż. Paweł Gąsiorowicz	554 / 94 / WL	<i>Gąsiorowicz</i>	
	Sprawdził:	mgr inż. Marek Szamocki	LOD/1911/PWOE/12	<i>Szamocki</i>	
	Branża:	Elektryczna			
	Projekt:				
Wykonawca: BIOWOMA 05-660 Warka, ul. 35-lecia 3/43 tel./fax.: 48 667 36 07	Rozbudowa i modernizacja oczyszczalni ścieków w Sępólnie Krajeńskim				Brak
	Rysunek: TO(ADM) Tablica odbiorcza (budynku administracyjno-socjalnego)				Nr rysunku: E-8



Inwestor: Zakład Gospodarki Komunalnej Sp. z o.o. 89-400 Sępólno Krajeńskie ul. E.Orzeszkowej 8	Imię i nazwisko Projektował: mgr inż. Paweł Gąsiorowicz	Nr uprawnień 554 / 94 / WŁ	Podpis <i>P. Gąsiorowicz</i>	Nr projektu:
	Sprawdził: mgr inż. Marek Szamocki	LOD/1911/PWOWE/12	<i>M. Szamocki</i>	
	Branża: Elektryczna			
	Projekt: Rozbudowa i modernizacja oczyszczalni ścieków w Sępólnie Krajeńskim			
Wykonawca:  B. JOWOMA 05-660 Warka, ul. 35-lecia 3/43 tel./fax.: 48 667 36 07	Rysunek: RPG Rozdzielnica pompowni głównej			Nr rysunku: E-10

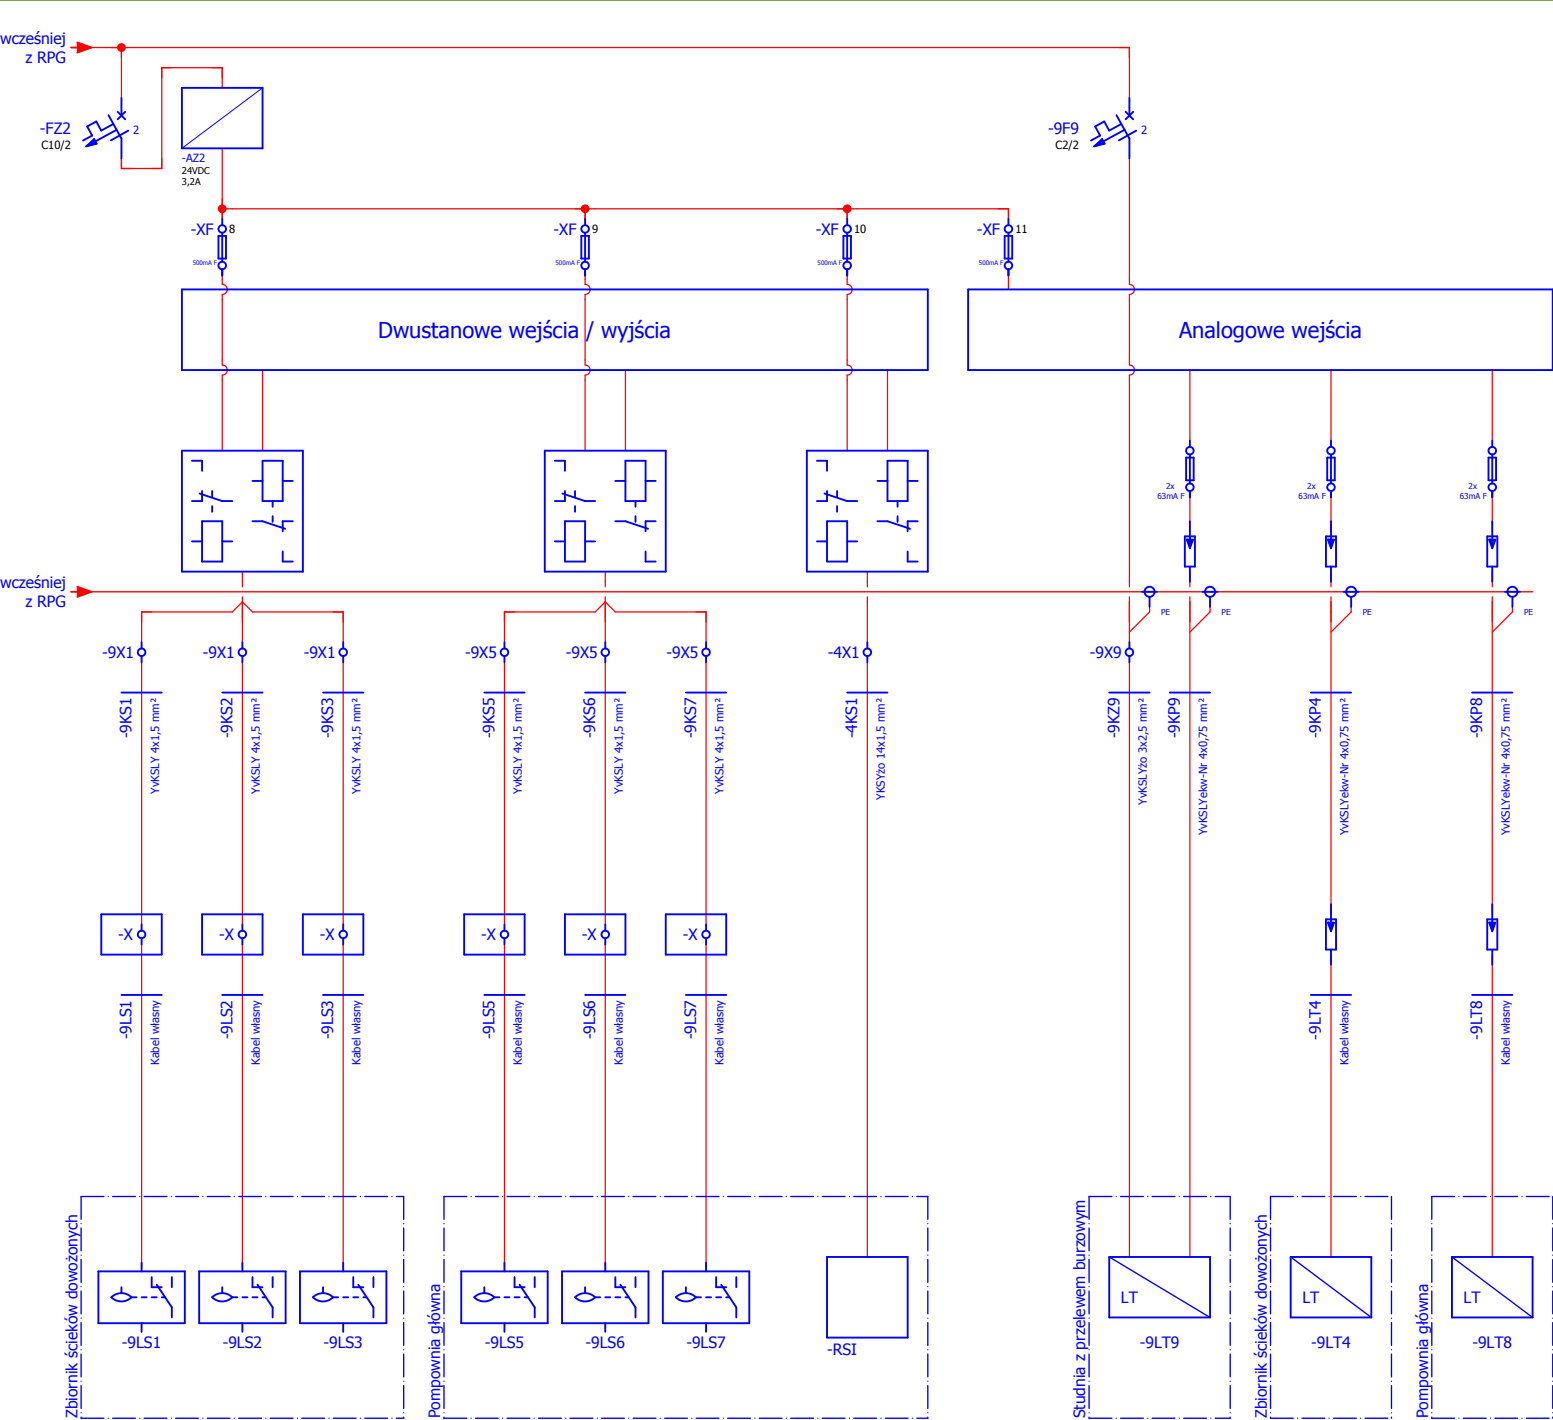


Obwód	
Pływakowy sygnalizator poziomu ścieku w zbiorniku ścieków dowożonych - suchobieg	
Pływakowy sygnalizator poziomu ścieku w zbiorniku ścieków dowożonych - poziom roboczy	
Pływakowy sygnalizator poziomu ścieku w zbiorniku ścieków dowożonych - maksimum	
Pływakowy sygnalizator poziomu ścieku w pompowni głównej - suchobieg	
Pływakowy sygnalizator poziomu ścieku w pompowni głównej - poziom roboczy	
Pływakowy sygnalizator poziomu ścieku w pompowni głównej - maksimum	
Signały z/do rozdzielni sity pionowego	
Zasilanie obwodów wejść analogowych	
Poziom ścieku w przelewie burzowym	
Poziom ścieku w zbiorniku ścieków dowożonych	
Poziom ścieku w pompowni głównej	

UWAGA:
Typy aparatów zostały podane w celu określenia cech i rozwiązań technicznych. Przy realizacji można użyć (po zatwierdzeniu) rozwiązań równoważnych (niegorszych) technicznie.
Projekt ujawnia jedynie najważniejsze szczegóły, aby nie narzucać rozwiązań konkretnych producentów.
Magistrala komunikacyjna narysowana informacyjnie. Szczegółowe połączenia i rozwiązania na schematach magistrali.

Realizacja Etap I

Inwestor:	Imię i nazwisko	Nr uprawnień	Podpis	Nr projektu:
Zakład Gospodarki Komunalnej Sp. z o.o. 89-400 Sepólno Krajeńskie ul. E.Orzeszkowej 8	mgr inż. Paweł Gąsiorowicz	554 / 94 / WŁ	<i>Gąsiorowicz</i>	
	Sprawdził: mgr inż. Marek Szamocki	LOD/1911/PWOE/12	<i>M. Szamocki</i>	
	Branża:	Elektryczna		
Wykonawca:	Projekt:	Rozbudowa i modernizacja oczyszczalni ścieków w Sepólnie Krajeńskim		Skala: Brak
BIOWOMA 05-660 Warka, ul. 35-lecia 3/43 tel./fax.: 48 667 36 07	Rysunek:	RPG Rozdzielnica pompowni głównej		Nr rysunku: E-11

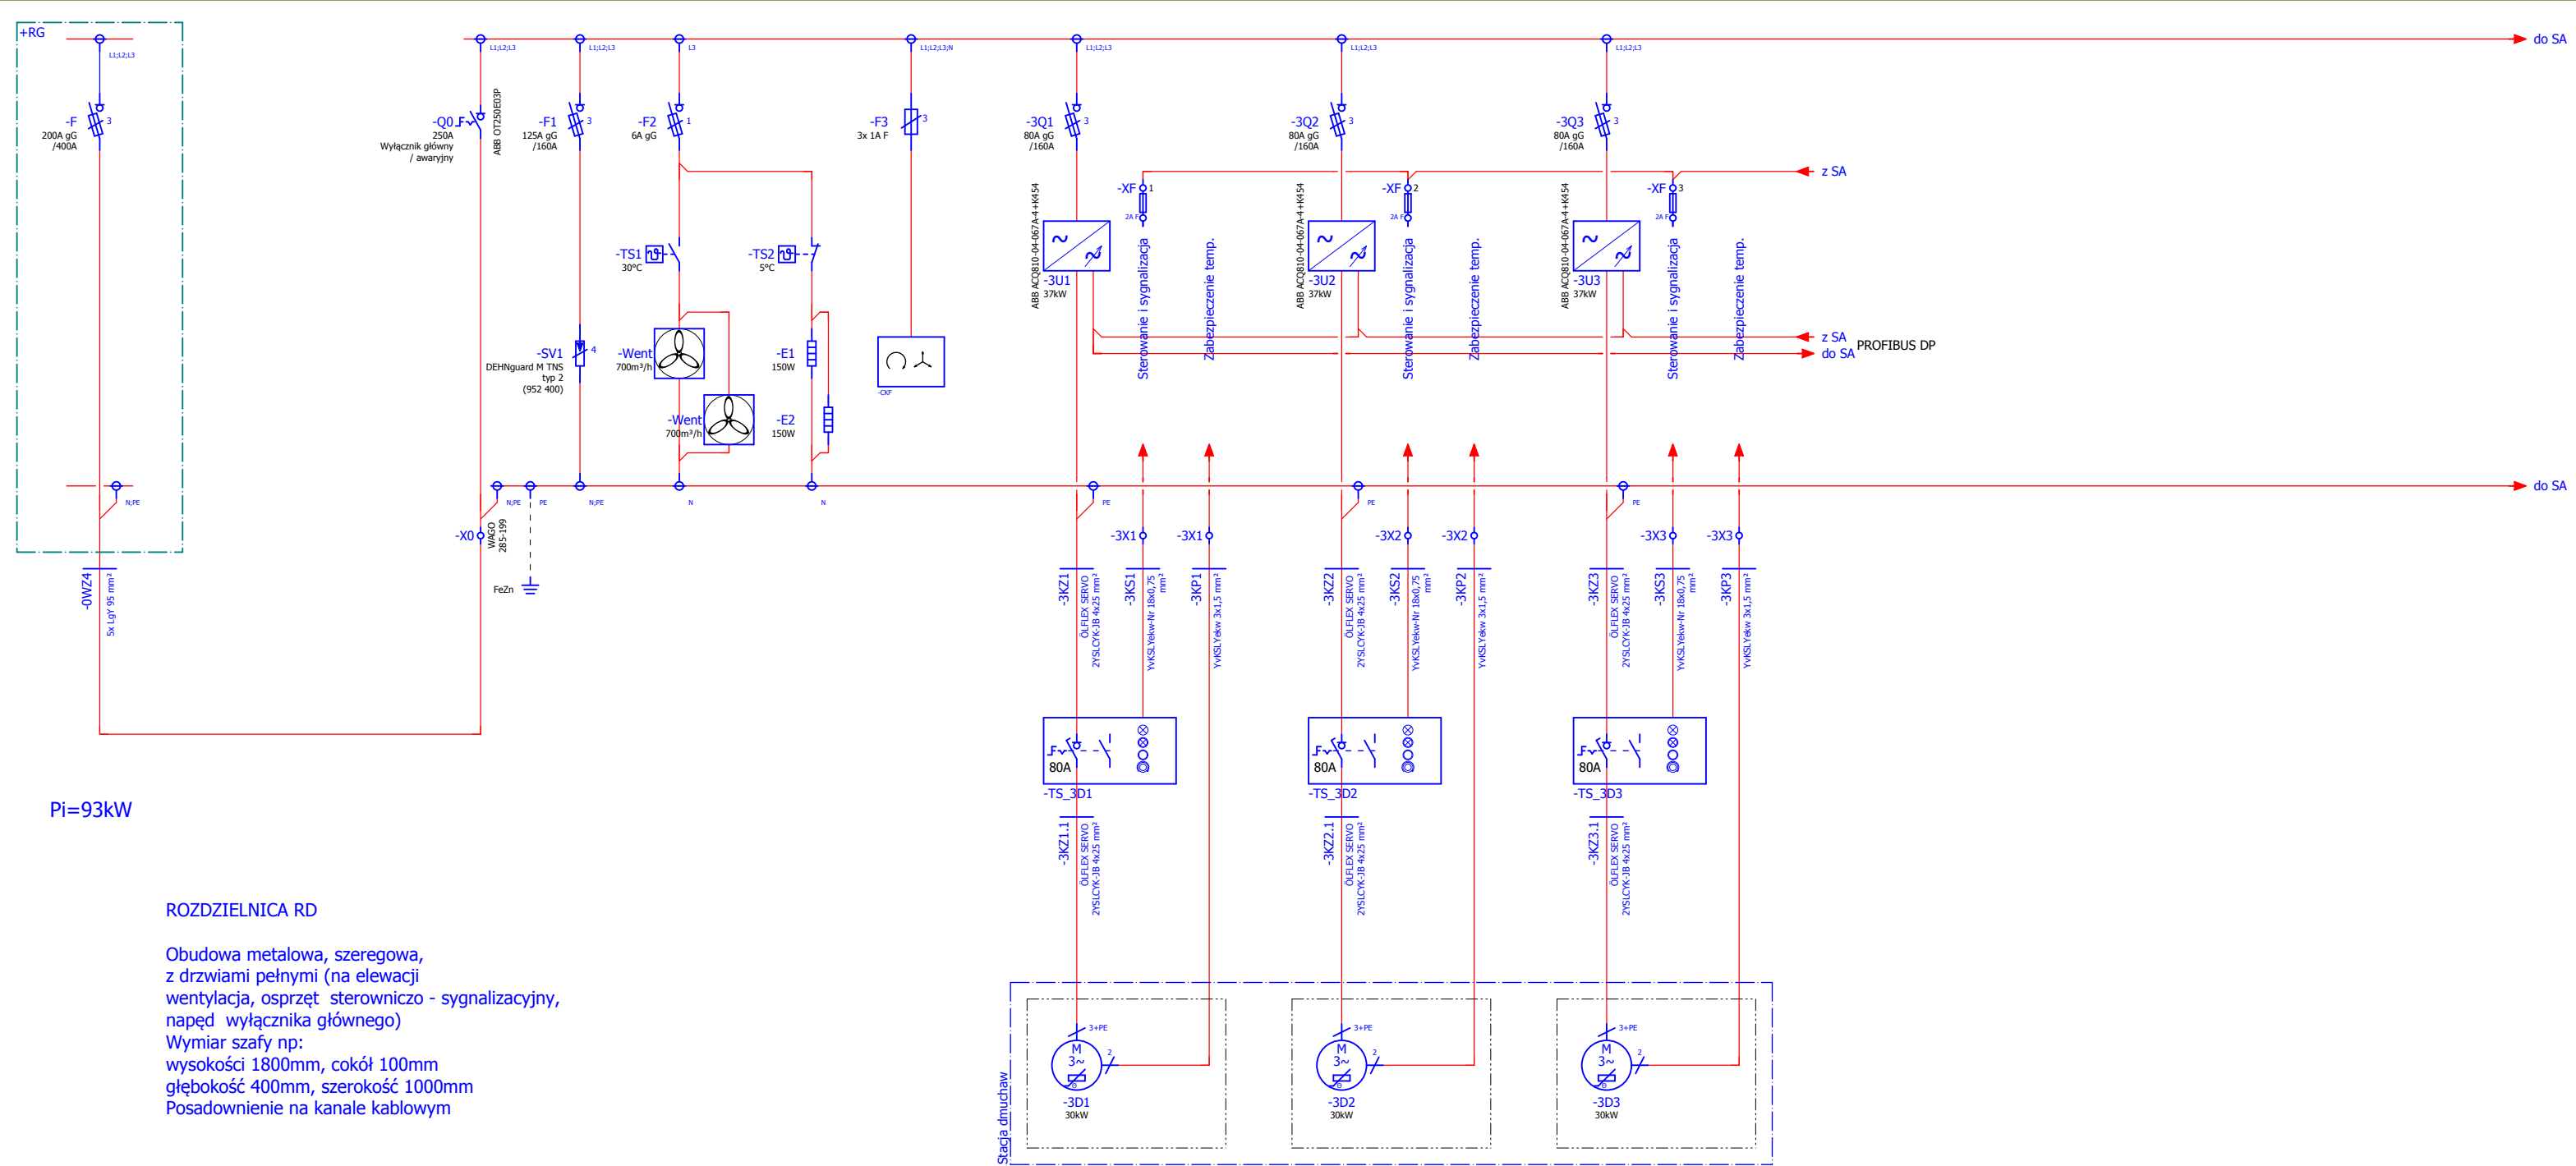


Obwód										
Zasilanie z RG										
Rozłącznik główny / awaryjny										
Ochrona przeciwprzepięciowa										
Wentylacja i ogrzewanie rozdzielnic										
Przełącznik kontroli kolejności i zaniku faz										
Dmuchawa powietrza dla biologii										
Dmuchawa powietrza dla biologii										
Dmuchawa powietrza dla biologii										

UWAGA:
Typy aparatów zostały podane w celu określenia cech i rozwiązań technicznych. Przy realizacji można użyć (po zatwierdzeniu) rozwiązań równoważnych (niegorszych) technicznie.
Projekt ujawnia jedynie najważniejsze szczegóły, aby nie narzucać rozwiązań konkretnych producentów.
Magistrala komunikacyjna narysowana informacyjnie. Szczegółowe połączenia i rozwiązania na schematach magistrali.

Realizacja Etap II

Inwestor: Zakład Gospodarki Komunalnej Sp. z o.o. 89-400 Sepólno Krajeńskie ul. E.Orzeszkowej 8	Imię i nazwisko	Nr uprawnień	Podpis	Nr projektu:
	Projektował: mgr inż. Paweł Gąsiorowicz	554 / 94 / WŁ	<i>Gąsiorowicz</i>	
	Sprawdził: mgr inż. Marek Szamocki	LOD/1911/PWOE/12	<i>Mszamocki</i>	
	Branża: Elektryczna			
Wykonawca: BIOWOMA BIOWOMA 05-660 Warka, ul. 35-lecia 3/43 tel./fax.: 48 667 36 07	Projekt:	Rozbudowa i modernizacja oczyszczalni ścieków w Sepólnie Krajeńskim		Skala: Brak
	Rysunek:	RD Rozdzielnica dmuchaw		Nr rysunku: E-12

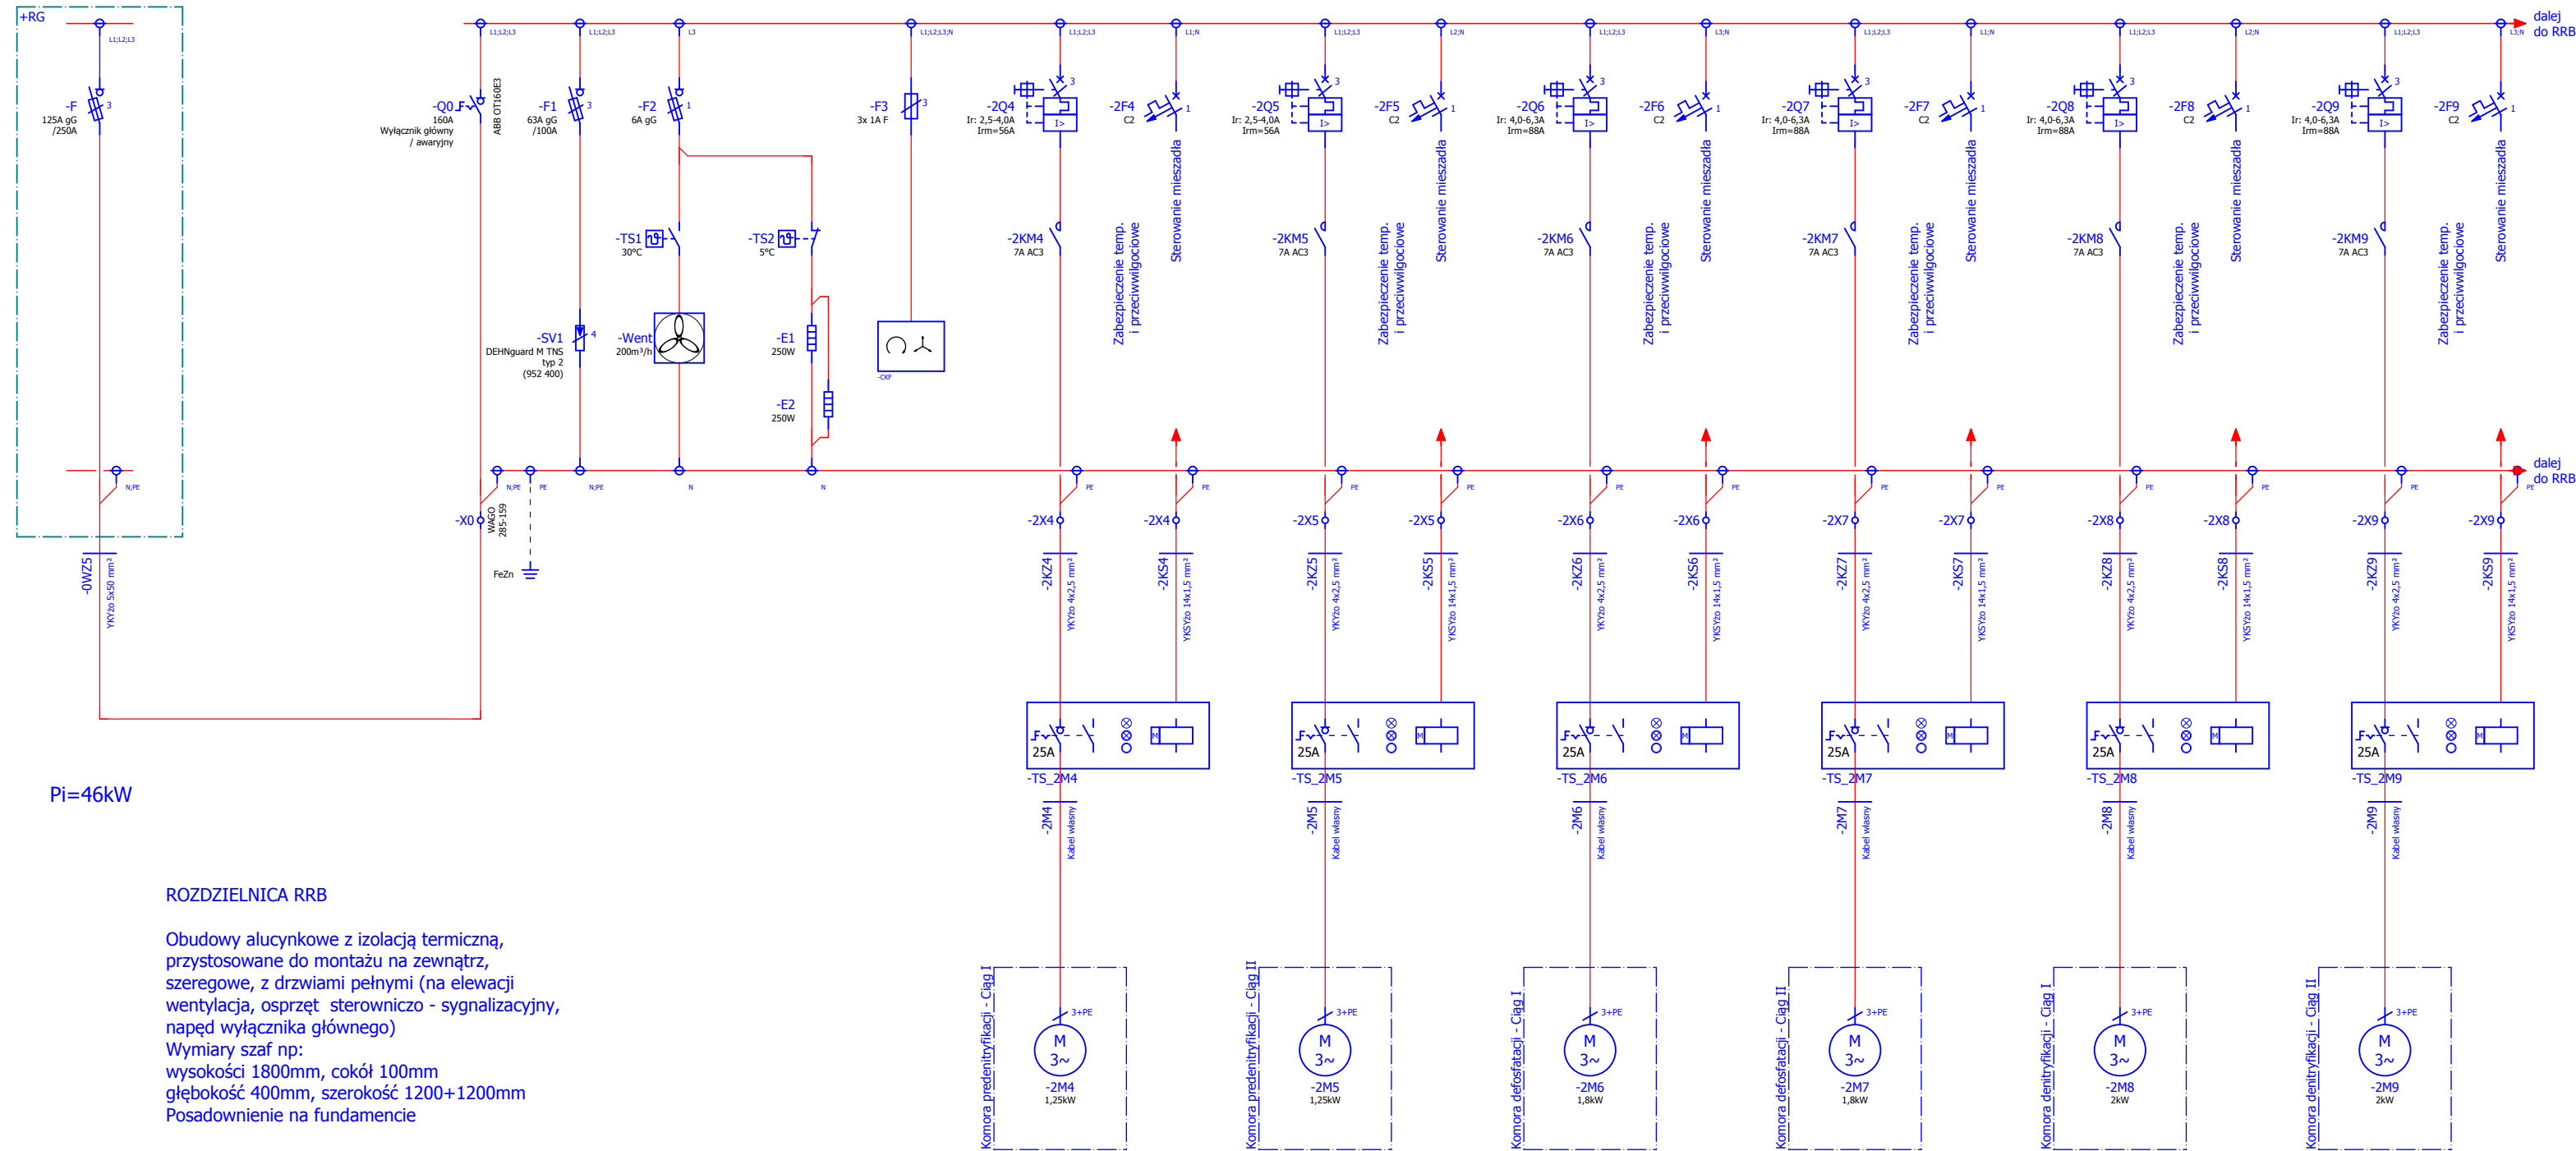

Pi=46kW

ROZDZIELNICA RRB


Obudowy alucynkowe z izolacją termiczną, przystosowane do montażu na zewnątrz, szeregowo, z drzwiami pełnymi (na elewacji wentylacja, osprzęt sterowniczo - sygnalizacyjny, napęd wyłącznika głównego)
Wymiary szaf np:
wysokości 1800mm, cokoł 100mm
głębokość 400mm, szerokość 1200+1200mm
Posadowienie na fundamencie

Obwód	Zasilanie z RG	Rozłącznik główny / awaryjny	Ochrona przeciwprzepięciowa	Wentylacja i ogrzewanie rozdzielni	Przełącznik kontroli kolejności i zaniku faz	Mieszadło ścieku w komorze przedentyfikacji ciągu I	Mieszadło ścieku w komorze przedentyfikacji ciągu II	Mieszadło ścieku w komorze defosfatacji ciągu I	Mieszadło ścieku w komorze defosfatacji ciągu II	Mieszadło ścieku w komorze denitryfikacji ciągu I	Mieszadło ścieku w komorze denitryfikacji ciągu II
-------	----------------	------------------------------	-----------------------------	------------------------------------	--	---	--	---	--	---	--

Realizacja Etap II

UWAGA:
Typy aparatów zostały podane do celu określenia cech i rozwiązań technicznych. Przy realizacji można użyć (po zatwierdzeniu) rozwiązań równoważnych (niegorszych) technicznie.
Projekt ujawnia jedynie najważniejsze szczegóły, aby nie narzucać rozwiązań konkretnych producentów.
Magistrala komunikacyjna narysowana informacyjnie. Szczegółowe połączenia i rozwiązania na schematach magistrali.

Inwestor:	Imię i nazwisko	Nr uprawnień	Podpis	Nr projektu:
Zakład Gospodarki Komunalnej Sp. z o.o. 89-400 Sepólno Krajeńskie ul. E.Orzeszkowej 8	Projektował:	mgr inż. Paweł Gąsiorowicz	554 / 94 / WŁ	<i>Gąsiorowicz</i>
	Sprawdził:	mgr inż. Marek Szamocki	LOD/1911/PWOE/12	
	Branża:	Elektryczna		
Wykonawca:	Projekt:	Rozbudowa i modernizacja oczyszczalni ścieków w Sepólnie Krajeńskim		Skala:
 BIOWOMA 05-660 Warka, ul. 35-lecia 3/43 tel./fax.: 48 667 36 07	Rysunek:	RRB Rozdzielnica reaktora biologicznego		Nr rysunku:
				E-14

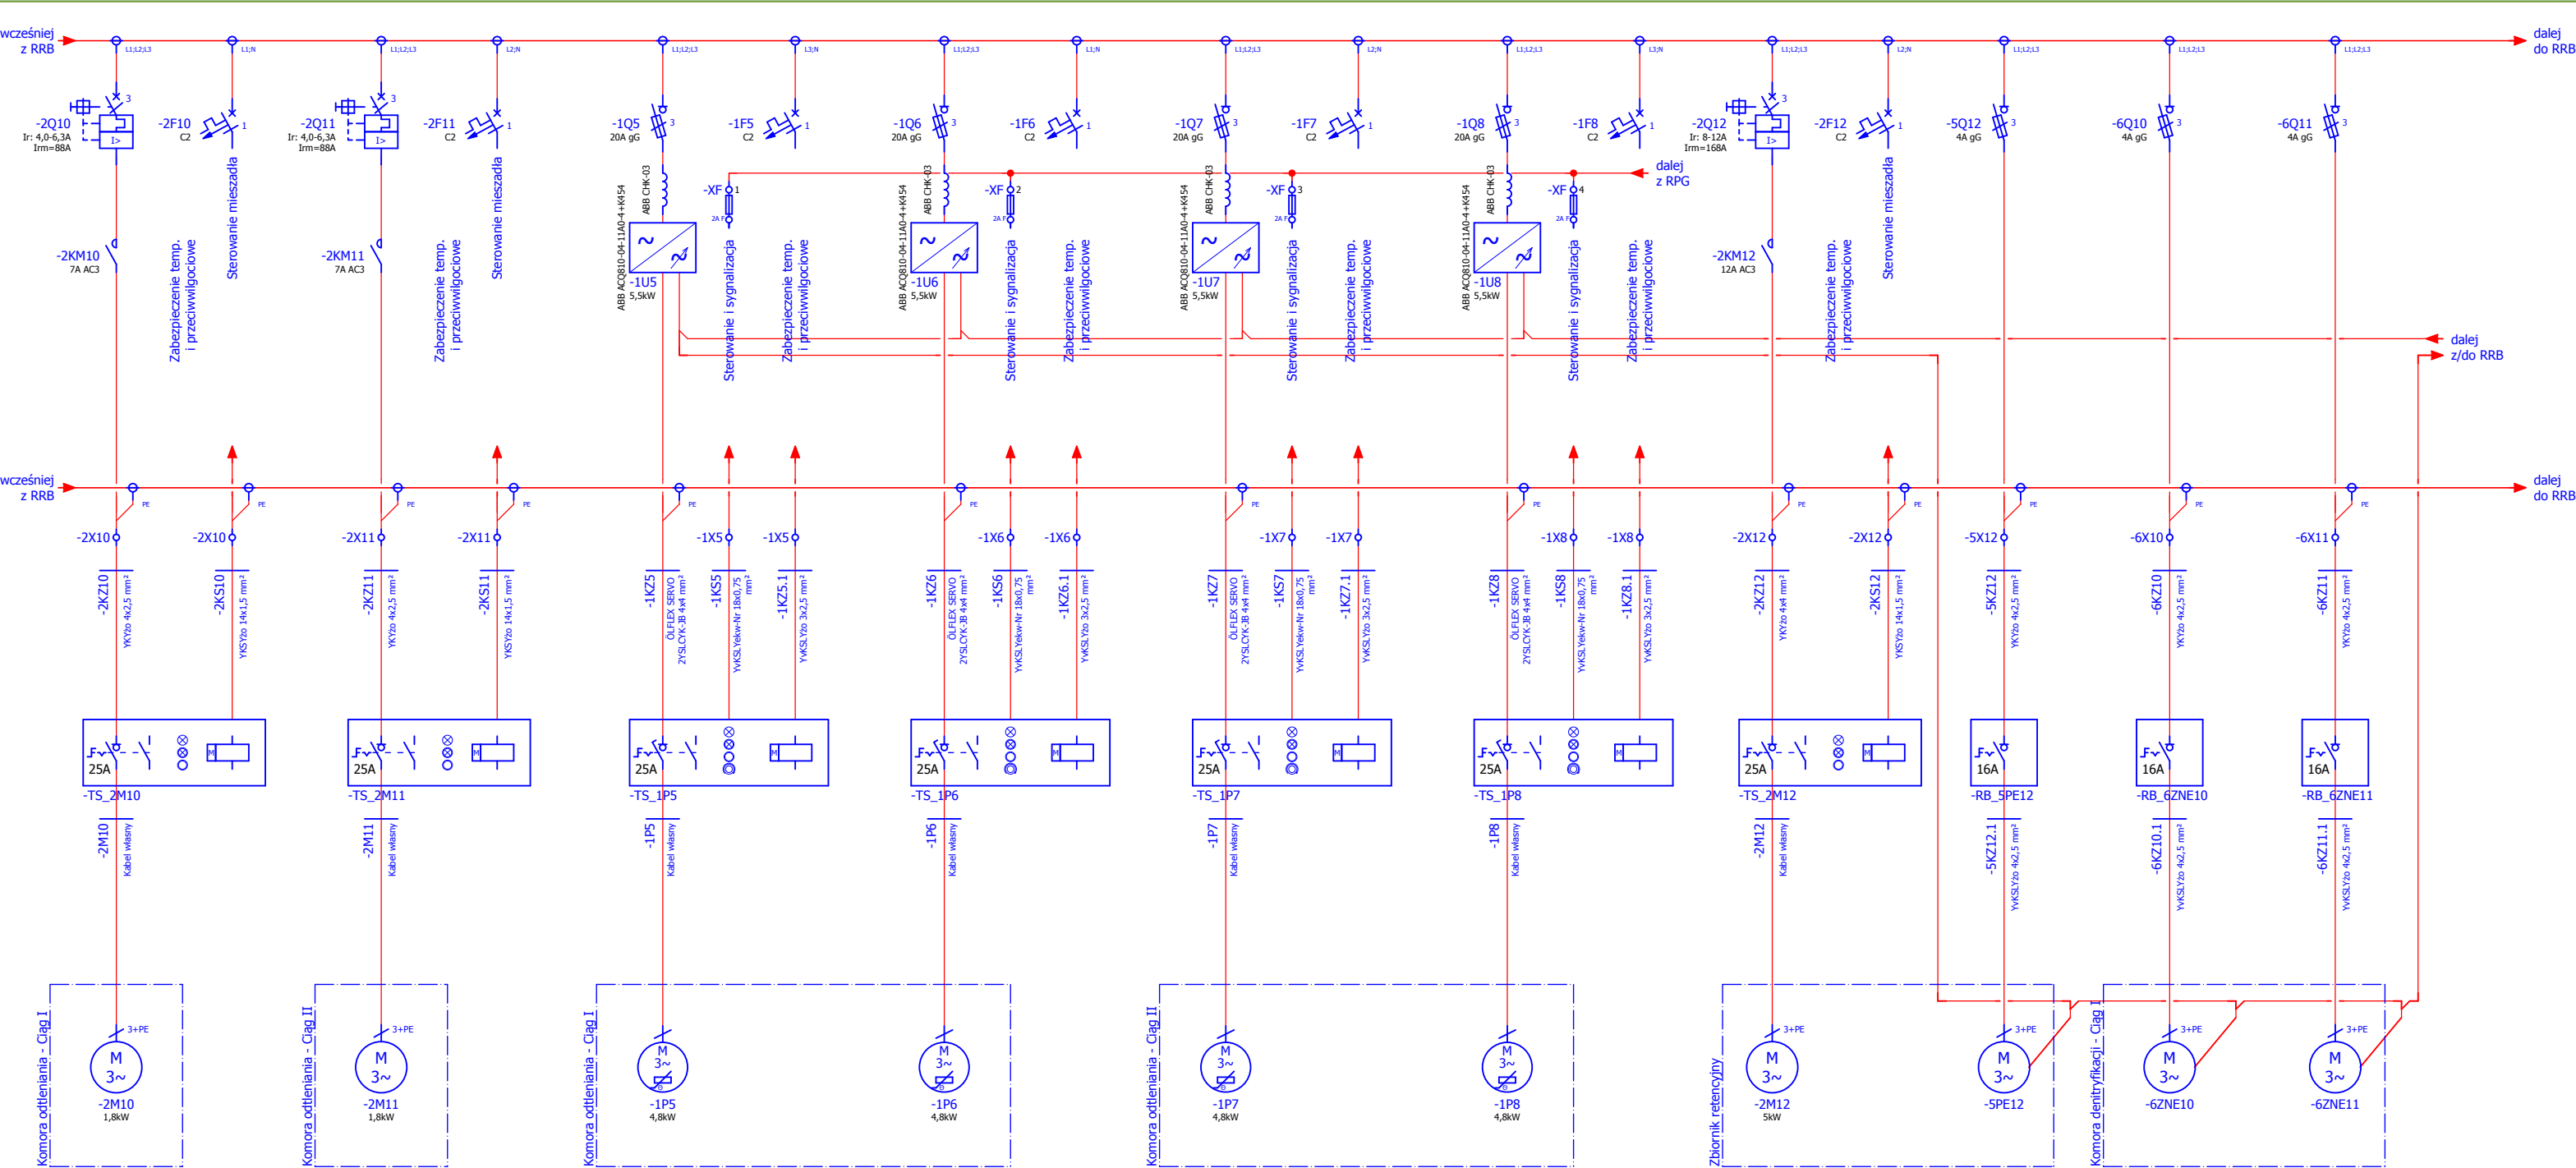

Obwód	
Mieszadło ścieku w komorze oddleniania ciągu I	
Mieszadło ścieku w komorze oddleniania ciągu II	
Pompa 1 osadu recykulowanego wewnątrz w ciągu I	
Pompa 2 osadu recykulowanego wewnątrz w ciągu I	
Pompa 1 osadu recykulowanego wewnątrz w ciągu II	
Pompa 2 osadu recykulowanego wewnątrz w ciągu II	
Mieszadło ścieku w zbiorniku retencyjnym	
Przepustnica ścieku ze zbiornika retencyjnego	
Zasuwa nożowa 1 osadu recykulowanego wewnątrz w ciągu I	
Zasuwa nożowa 2 osadu recykulowanego wewnątrz w ciągu I	

UWAGA:
Typy aparatów zostały podane w celu określenia cech i rozwiązań technicznych. Przy realizacji można użyć (po zatwierdzeniu) rozwiązań równoważnych (niegorszych) technicznie.
Projekt ujawnia jedynie najważniejsze szczegóły, aby nie narzucać rozwiązań konkretnych producentów.
Magistrala komunikacyjna narysowana informacyjnie. Szczegółowe połączenia i rozwiązania na schematach magistrali.


Realizacja Etap II

Inwestor: Zakład Gospodarki Komunalnej Sp. z o.o. 89-400 Sępólno Krajeńskie ul. E.Orzeszkowej 8		Imię i nazwisko	Nr uprawnień	Podpis	Nr projektu:
	Projektował:	mgr inż. Paweł Gąsiorowicz	554 / 94 / WŁ	<i>Gąsiorowicz</i>	
	Sprawił:	mgr inż. Marek Szamocki	LOD/1911/PWOE/12	<i>Szamocki</i>	
	Branża:	Elektryczna			
Wykonawca:  BIOWOMA 05-660 Warka, ul. 35-lecia 3/43 tel./fax.: 48 667 36 07	Projekt:	Rozbudowa i modernizacja oczyszczalni ścieków w Sępólnie Krajeńskim			Skala: Brak
	Rysunek:	RRB Rozdzielnica reaktora biologicznego			Nr rysunku: E-15




Magistrala komunikacyjna narysowana informacyjnie. Szczegółowe połączenia i rozwiązania na schematach magistrali.

Inwestor: Zakład Gospodarki Komunalnej Sp. z o.o. 89-400 Sępólno Krajeńskie ul. E.Orzeszkowej 8	Imię i nazwisko Nr uprawnień Podpis Nr projektu:
	Projektował: mgr inż. Paweł Gąsiorowicz 554 / 94 / WŁ. <i>Gąsiorowicz</i>
	Sprawdził: mgr inż. Marek Szamocki LOD/1911/PWOE/12 <i>M. Szamocki</i>
	Branża: Elektryczna
Wykonawca: BIEWOMA 05-660 Warka, ul. 35-lecia 3/43 tel./fax.: 48 667 36 07	Projekt: Rozbudowa i modernizacja oczyszczalni ścieków w Sępólnie Krajeńskim
	Rysunek: RRB Rozdzielnicza reaktora biologicznego
	Skala: Brak
	Nr rysunku: E-16

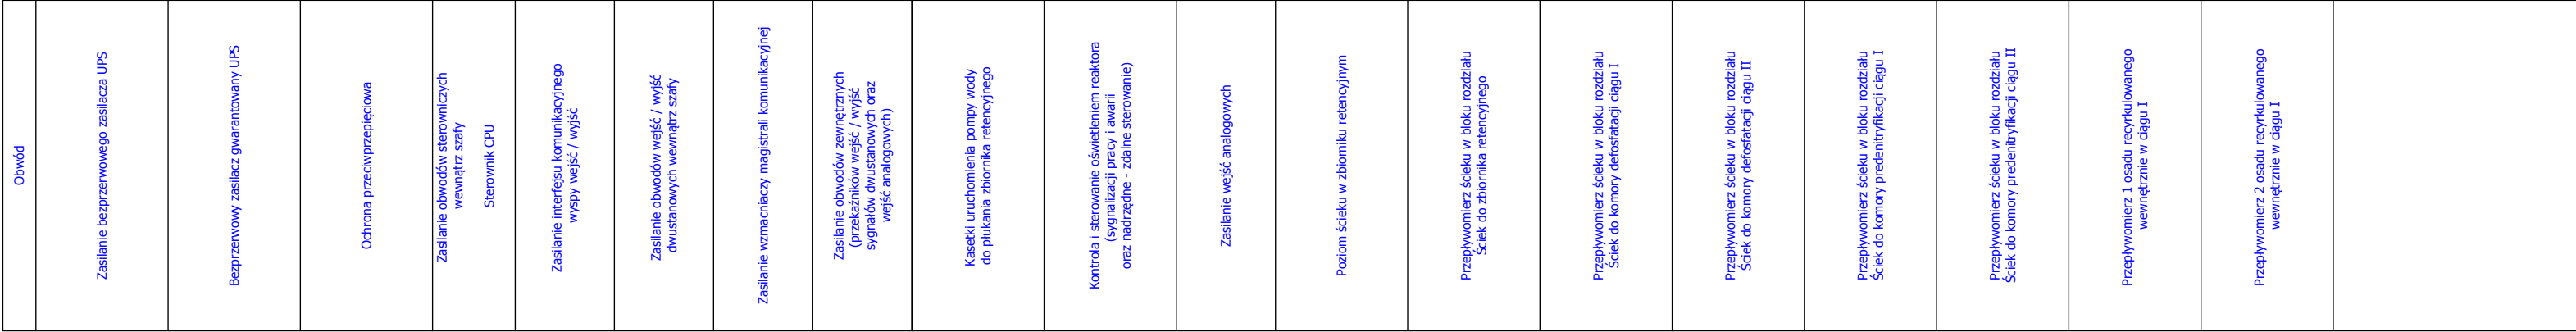


Realizacja Etap II


E-17

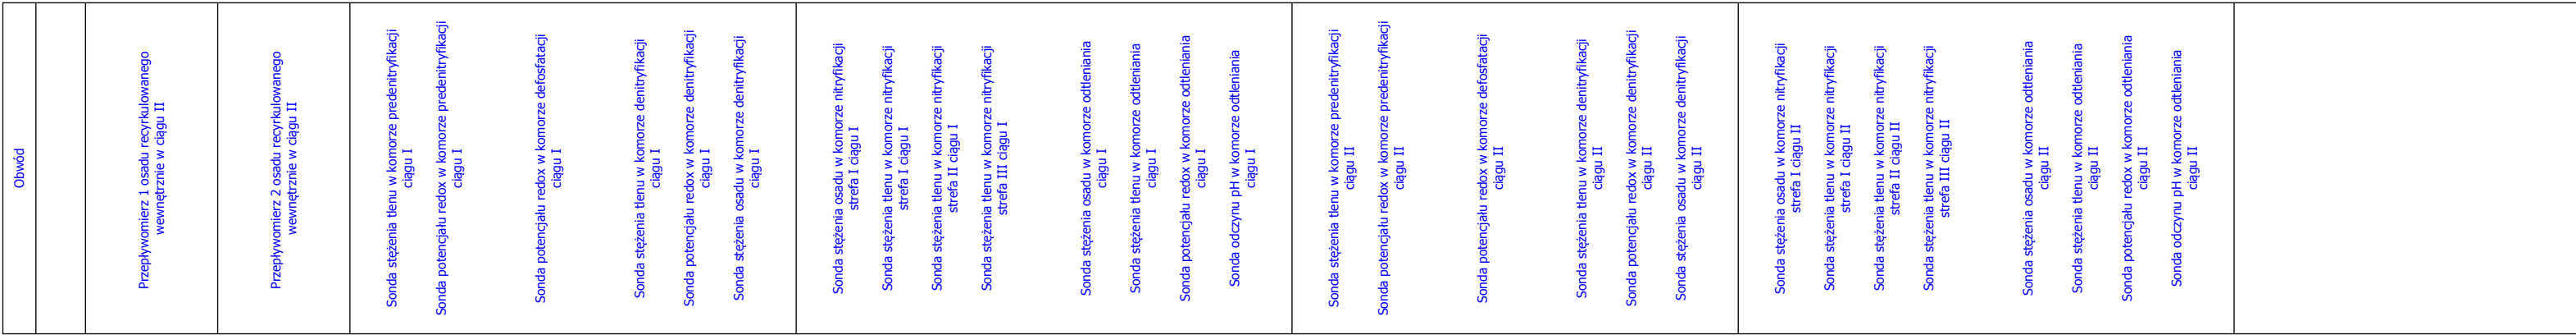

Inwestor: Zakład Gospodarki Komunalnej Sp. z o.o. 89-400 Sępólno Krajeńskie ul. E.Orzeszkowej 8		Imię i nazwisko	Nr uprawnień	Podpis	Nr projektu:
	Projektował:	mgr inż. Paweł Gąsiorowicz	554 / 94 / WL	<i>Gąsiorowicz</i>	
	Sprawdził:	mgr inż. Marek Szamocki	LOD/1911/PWOE/12	<i>Szamocki</i>	
	Branża:	Elektryczna			
Wykonawca: B. IOWOMA 05-660 Warka, ul. 35-lecia 3/43 tel./fax.: 48 667 36 07	Projekt:	Rozbudowa i modernizacja oczyszczalni ścieków w Sępólnie Krajeńskim			Skala: Brak
	Rysunek:	RRB Rozdzielnica reaktora biologicznego			Nr rysunku: E-18

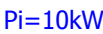


Obudowa z materiału izolacyjnego
wyposażona w stelaże do montażu aparatury
modułowej (np 3x 16mod); min. IP54;
drzwi pełne, po otwarciu dostępne czoła
aparatury reszta przykryta osłonami
(na ewelacji lampka sygnalizacyjna
oraz naped wyłącznika głównego)

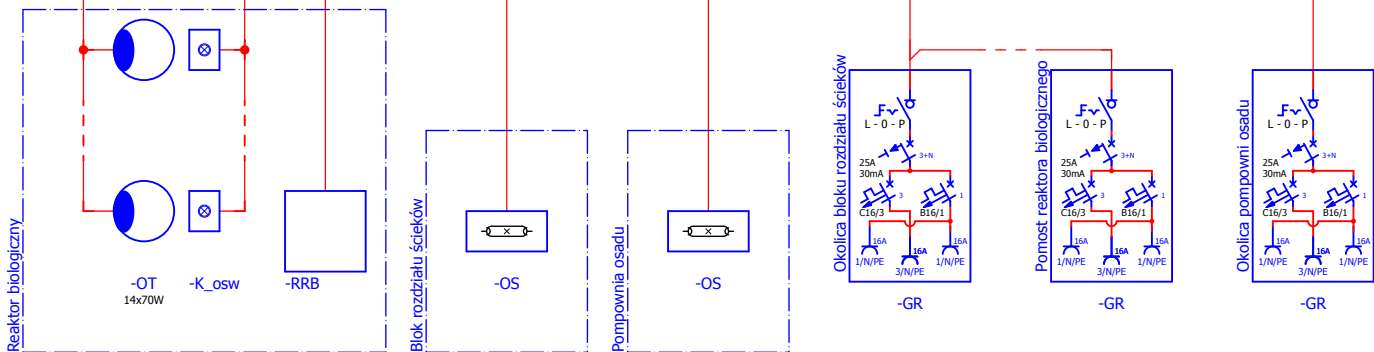[illegible]

Realizacja Etap II


UWAGA:
Typy aparatów zostały podane w celu określenia cech i rozwiązań technicznych. Przy realizacji można użyć (po zatwierdzeniu) rozwiązań równoważnych (niegorszych) technicznie.
Projekt ujawnia jedynie najważniejsze informacje, aby nie narzucać rozwiązań konkretnych producentów.
Magistrala komunikacyjna narysowana informacyjnie. Szczegółowe połączenia i rozwiązania na schematach magistrali.

Inwestor: Zakład Gospodarki Komunalnej Sp. z o.o. 89-400 Sępólno Krajeńskie ul. E.Orzezskowej 8		Imię i nazwisko	Nr uprawnień	Podpis	Nr projektu:
	Projektował:	mgr inż. Paweł Gąsiorowicz	554 / 94 / WŁ	<i>P.Gasiorowicz</i>	
	Sprawdził:	mgr inż. Marek Szamocki	LOD/1911/PWOE/12	<i>M.Szamocki</i>	
	Brażyła:	Elektryczna			
Wykonawca:  BIOWOMA 05-660 Warka, ul. 35-lecia 3/43 tel./fax.: 48 667 36 07	Projekt:	Rozbudowa i modernizacja oczyszczalni ścieków w Sępólnie Krajeńskim			Skala: Brak
	Rysunek:	TO(RRB) Tablica odbiorcza (reaktor biologiczny)			Nr rysunku: E-19

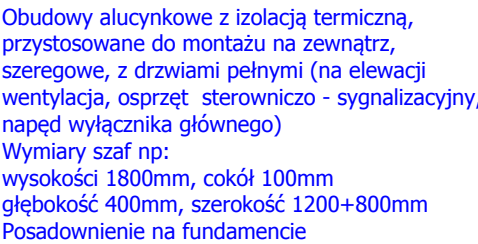

UWAGA:
Typy aparatów zostały podane w celu określenia cech i rozwiązań technicznych. Przy realizacji można użyć (po zatwierdzeniu) rozwiązań równoważnych (niegorszych) technicznie.
Projekt ujawnia jedynie najważniejsze szczegóły, aby nie narzucać rozwiązań konkretnych producentów.
Magistrala komunikacyjna narysowana informacyjnie. Szczegółowe połączenia i rozwiązania na schematach magistrali.

Inwestor: Zakład Gospodarki Komunalnej Sp. z o.o. 89-400 Sepólnie Krajeńskie ul. E.Orzeszkowej 8		Imię i nazwisko	Nr uprawnień	Podpis	Nr projektu:
	Projektował:	mgr inż. Paweł Gąsiorowicz	554 / 94 / WŁ	<i>Gąsiorowicz</i>	
	Sprawdził:	mgr inż. Marek Szamocki	LOD/1911/PWOE/12	<i>Mszamocki</i>	
	Brano:	Elektryczna			
	Projekt:	Rozbudowa i modernizacja oczyszczalni ścieków w Sepólnie Krajeńskim			Skala: Brak
Wykonawca: BIEWOMA 05-660 Warka, ul. 35-lecia 3/43 tel./fax.: 48 667 36 07	Rysunek:	RPO Rozdzielnicza pompowni osadu			Nr rysunku: E-20

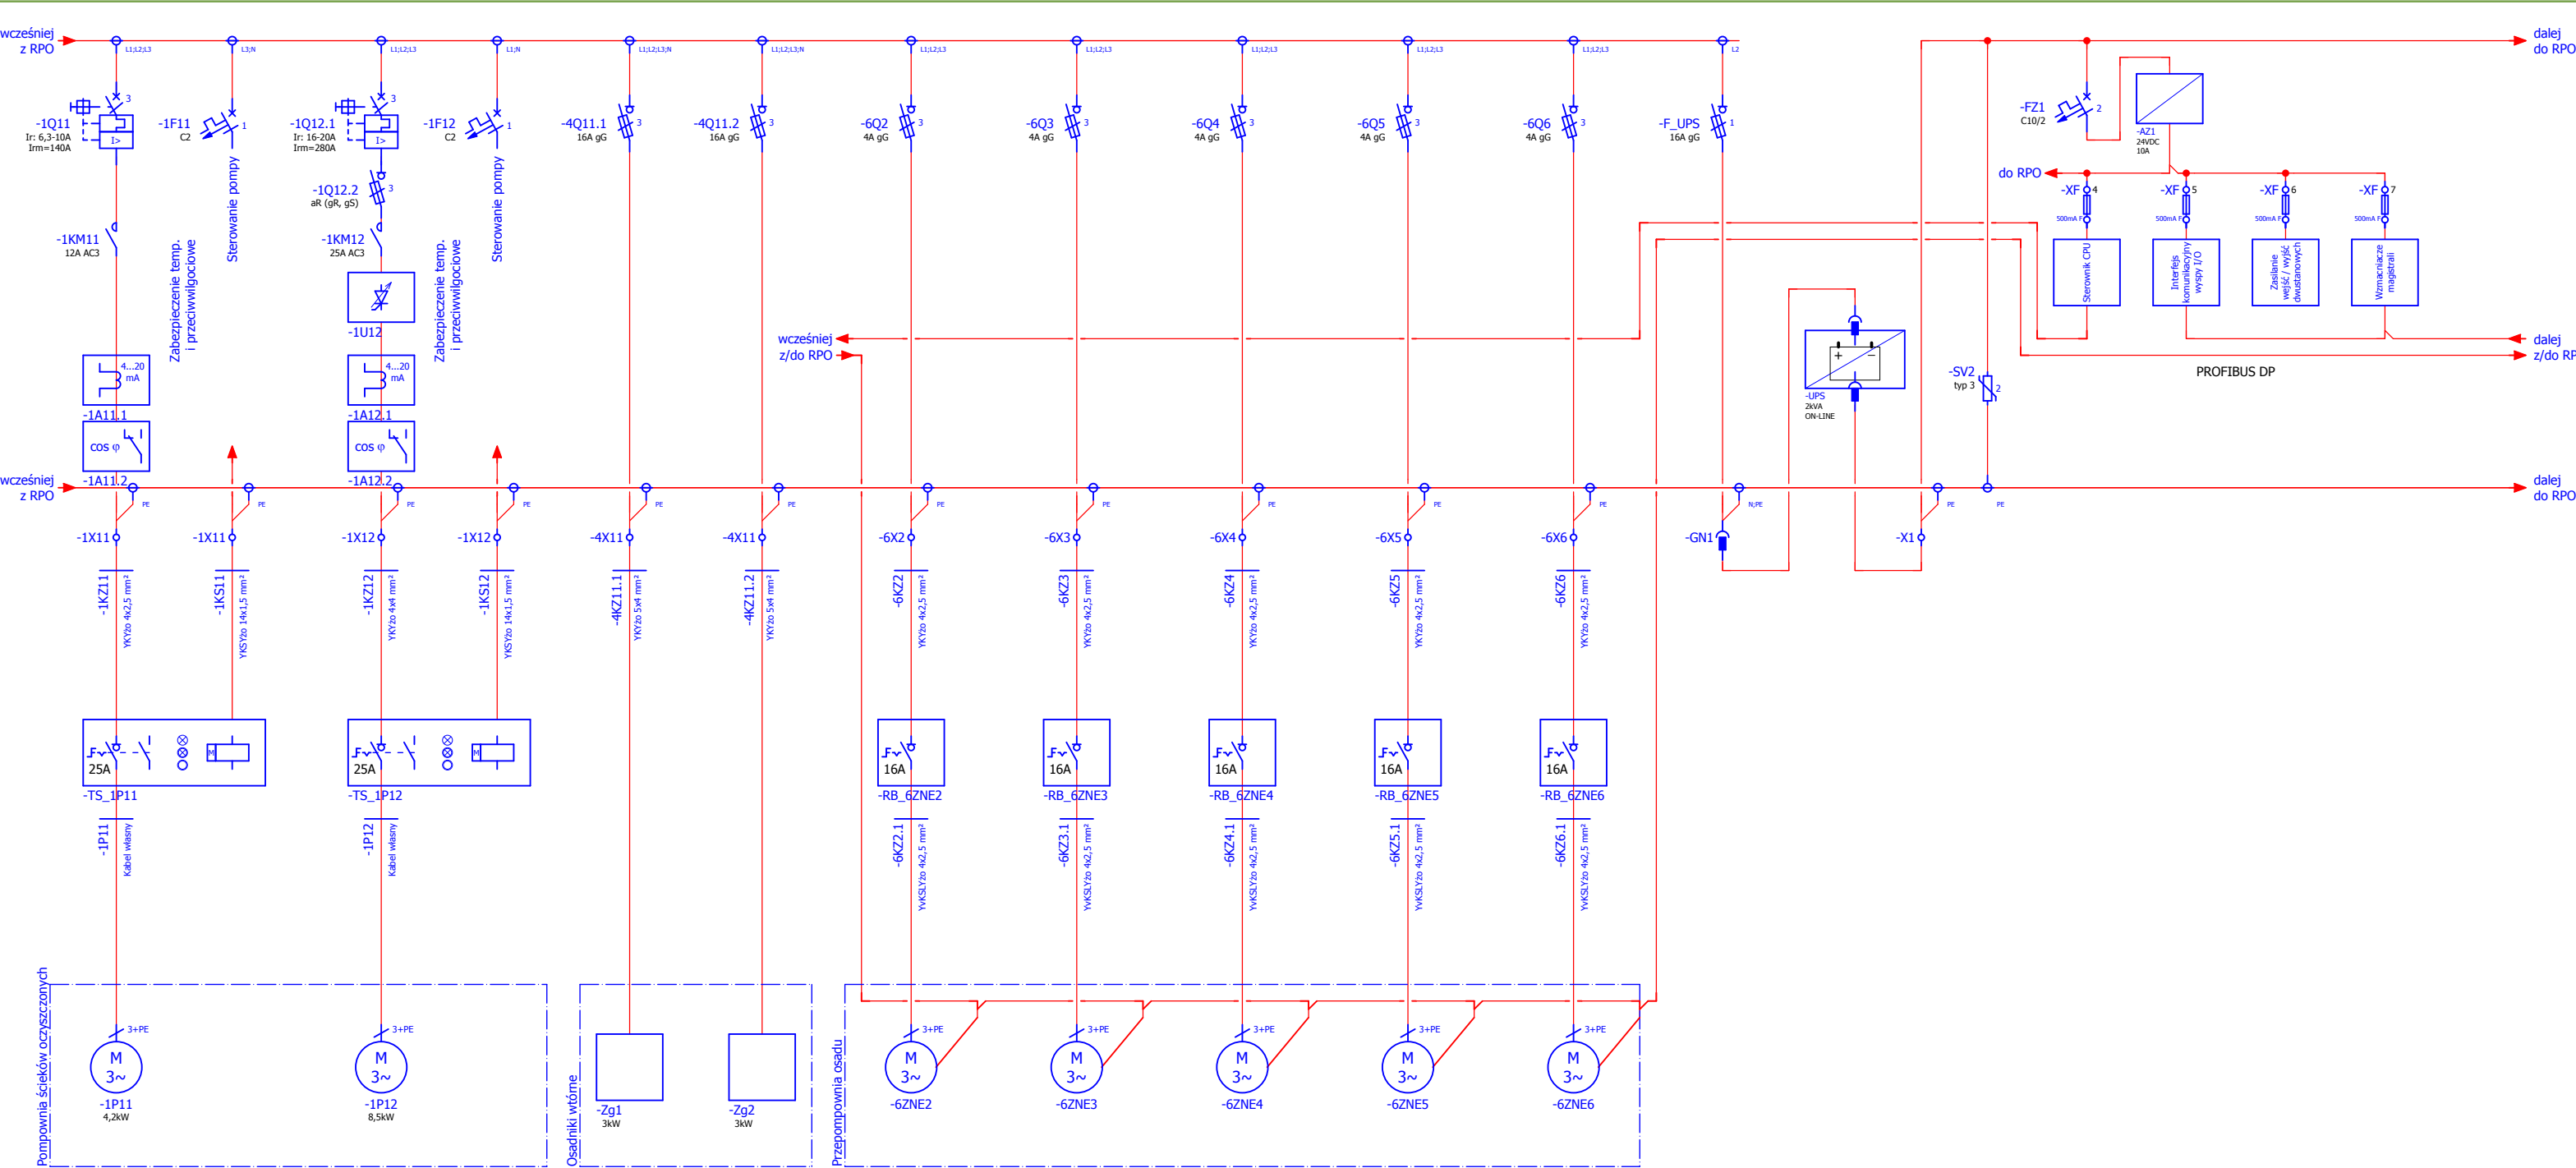

Obwód	
Pompa wody technologicznej do płukania zbiornika retencyjnego	
Pompa wody technologicznej do płukania śluz w stacji zlewczej	
Zgarniacz 1 osadnika wtórnego	
Zgarniacz 2 osadnika wtórnego	
Zasuwa nożowa osadu nadmiernego do komory stabilizacji 1	
Zasuwa nożowa osadu nadmiernego do komory stabilizacji 2	
Zasuwa nożowa osadu nadmiernego do komory stabilizacji 3	
Zasuwa nożowa osadu recykulowanego zewnętrznie do komory predenitryfikacji ciągu II	
Zasuwa nożowa osadu recykulowanego zewnętrznie do komory predenitryfikacji ciągu I	
Zasilanie bezprzerwowego zasilacza UPS	
Bezprzerwowy zasilacz gwarantowany UPS	
Ochrona przeciwprzepięciowa	
Zasilanie obwodów sterowniczych wewnątrz szafy Sterownik CPU	
Zasilanie interfejsu komunikacyjnego wyspy wejść / wyjść	
Zasilanie obwodów wejść / wyjść dwustanowych wewnątrz szafy	
Zasilanie wzmacniaczy magistrali komunikacyjnej	

UWAGA:
Typy aparatów zostały podane w celu określenia cech i rozwiązań technicznych. Przy realizacji można użyć (po zatwierdzeniu) rozwiązań równoważnych (niegorszych) technicznie.
Projekt ujawnia jedynie najważniejsze szczegóły, aby nie narzucać rozwiązań konkretnych producentów.
Magistrala komunikacyjna narysowana informacyjnie. Szczegółowe połączenia i rozwiązania na schematach magistrali.

Realizacja Etap II

Inwestor: Zakład Gospodarki Komunalnej Sp. z o.o. 89-400 Sępólno Krajeńskie ul. E.Orzeszkowej 8		Imię i nazwisko	Nr uprawnień	Podpis	Nr projektu:
	Projektował:	mgr inż. Paweł Gąsiorowicz	554 / 94 / WŁ	<i>Gąsiorowicz</i>	
	Sprawił:	mgr inż. Marek Szamocki	LOD/1911/PWOE/12	<i>Mszamocki</i>	
	Branża:	Elektryczna			
Wykonawca:  BIOWOMA 05-660 Warka, ul. 35-lecia 3/43 tel./fax.: 48 667 36 07	Projekt:	Rozbudowa i modernizacja oczyszczalni ścieków w Sępólnie Krajeńskim			Skala: Brak
	Rysunek:	RPO Rozdzielnica pompowni osadu			Nr rysunku: E-21




Typy aparatów zostały podane w celu określenia cech i rozwiązań technicznych. Przy realizacji można użyć (po zatwierdzeniu) rozwiązań równoważnych (niegorszych) technicznie. Projekt ujawnia jedynie najważniejsze szczegóły, aby nie narzucać rozwiązań konkretnych producentów.

Magistrala komunikacyjna narysowana informacyjnie. Szczegółowe połączenia i rozwiązania na schematach magistrali.

Realizacja Etap II

Inwestor: Zakład Gospodarki Komunalnej Sp. z o.o. 89-400 Sępólno Krajeńskie ul. E.Orzeszkowej 8		Imię i nazwisko	Nr uprawnień	Podpis	Nr projektu:
	Projektował:	mgr inż. Paweł Gąsiorowicz	554 / 94 / WŁ	<i>P.Gąsiorowicz</i>	
	Sprawdził:	mgr inż. Marek Szamocki	ŁOD/1911/PWOE/12	<i>Mszamocki</i>	
	Branza:	Elektryczna			
Wykonawca:  BIEWOMA 05-660 Warka, ul. 35-lecia 3/43 tel./fax.: 48 667 36 07	Projekt: Rozbudowa i modernizacja oczyszczalni ścieków w Sępólnie Krajeńskim				Skala: Brak
	Rysunek: RPO Rozdzielnicza pompowni osadu				Nr rysunku: E-22

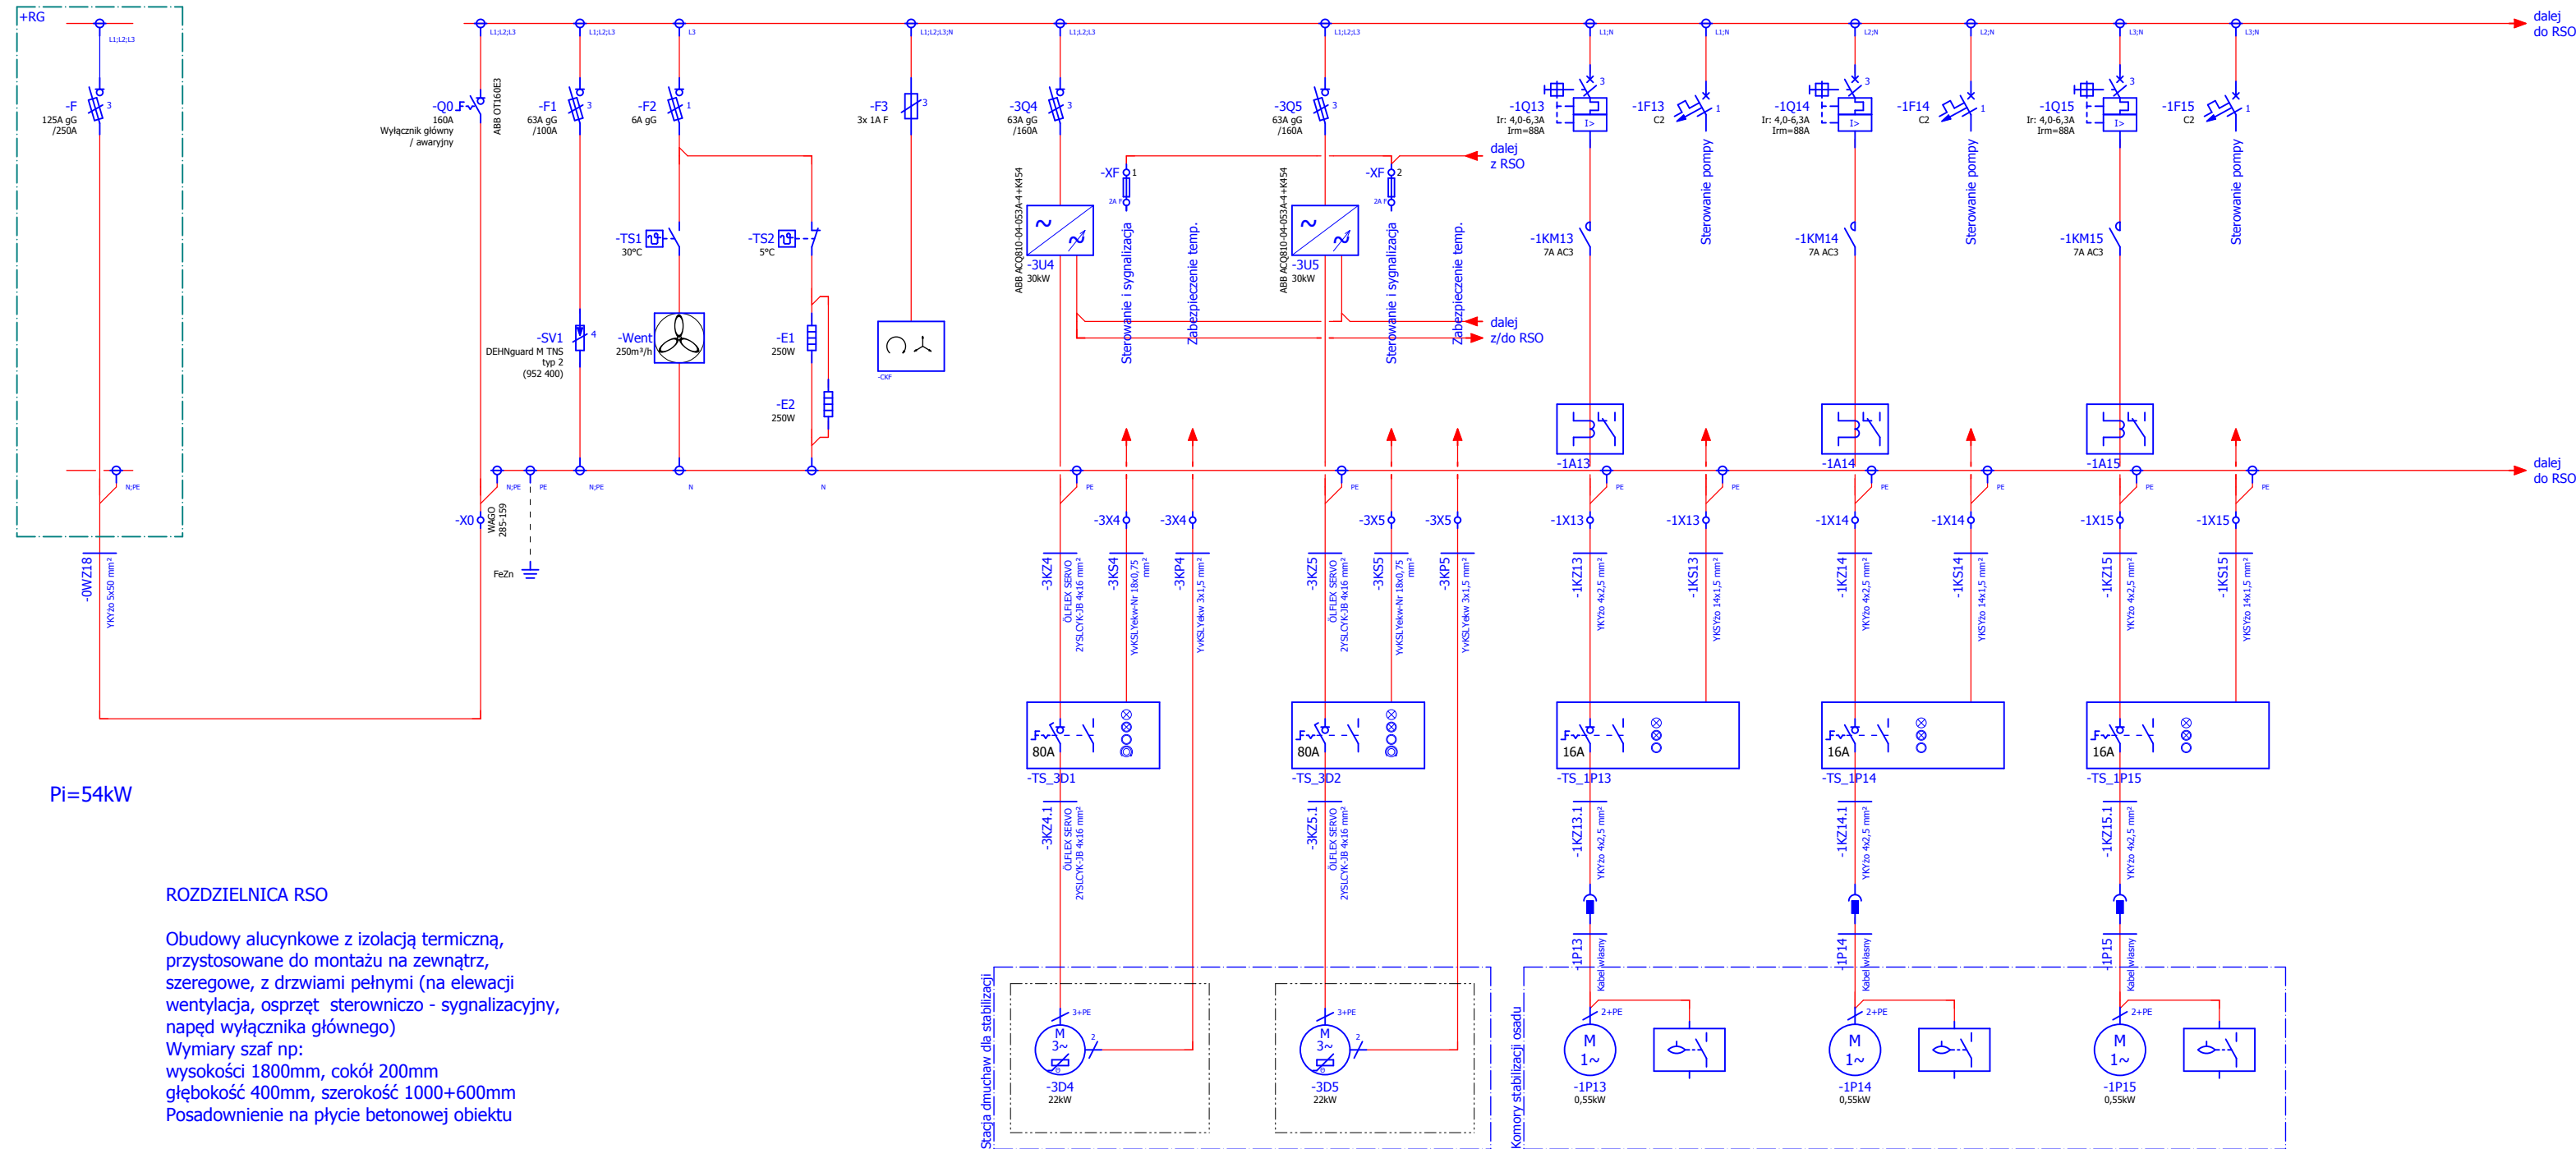

Pi=54kW

ROZDZIELNICA RSO


Obudowy alucynkowe z izolacją termiczną, przystosowane do montażu na zewnątrz, szeregowo, z drzwiami pełnymi (na elewacji wentylacja, osprzęt sterowniczo - sygnalizacyjny, napęd wyłącznika głównego)
Wymiary szaf np:
wysokości 1800mm, cokół 200mm
głębokość 400mm, szerokość 1000+600mm
Posadowienie na płycie betonowej obiektu

Obwód	Zasilanie z RG	Rozłącznik główny / awaryjny	Ochrona przeciwprzepięciowa	Wentylacja i ogrzewanie rozdzielnic	Przełącznik kontroli kolejności i zaniku faz	Dmuchawa powietrza do stabilizacji osadu	Dmuchawa powietrza do stabilizacji osadu	Pompa wód nadosadowych z 1 komory stabilizacji osadu	Pompa wód nadosadowych z 2 komory stabilizacji osadu	Pompa wód nadosadowych z 3 komory stabilizacji osadu
-------	----------------	------------------------------	-----------------------------	-------------------------------------	--	--	--	--	--	--

Realizacja Etap II

UWAGA:
Typy aparatów zostały podane w celu określenia cech i rozwiązań technicznych. Przy realizacji można użyć (po zatwierdzeniu) rozwiązań równoważnych (niegorszych) technicznie.
Projekt ujawnia jedynie najważniejsze szczegóły, aby nie narzucać rozwiązań konkretnych producentów.
Magistrala komunikacyjna narysowana informacyjnie. Szczegółowe połączenia i rozwiązania na schematach magistrali.

Inwestor: Zakład Gospodarki Komunalnej Sp. z o.o. 89-400 Sepólno Krajeńskie ul. E.Orzeszkowej 8		Imię i nazwisko	Nr uprawnień	Podpis	Nr projektu:
	Projektował:	mgr inż. Paweł Gąsiorowicz	554 / 94 / WŁ	<i>Gąsiorowicz</i>	
	Sprawdził:	mgr inż. Marek Szamocki	LOD/1911/PWOE/12	<i>Mszamocki</i>	
	Branża:	Elektryczna			
Wykonawca:  BIOWOMA 05-660 Warka, ul. 35-lecia 3/43 tel./fax.: 48 667 36 07	Projekt:	Rozbudowa i modernizacja oczyszczalni ścieków w Sepólnie Krajeńskim			Skala: Brak
	Rysunek:	RSO Rozdzielnica stabilizacji osadu			Nr rysunku: E-23

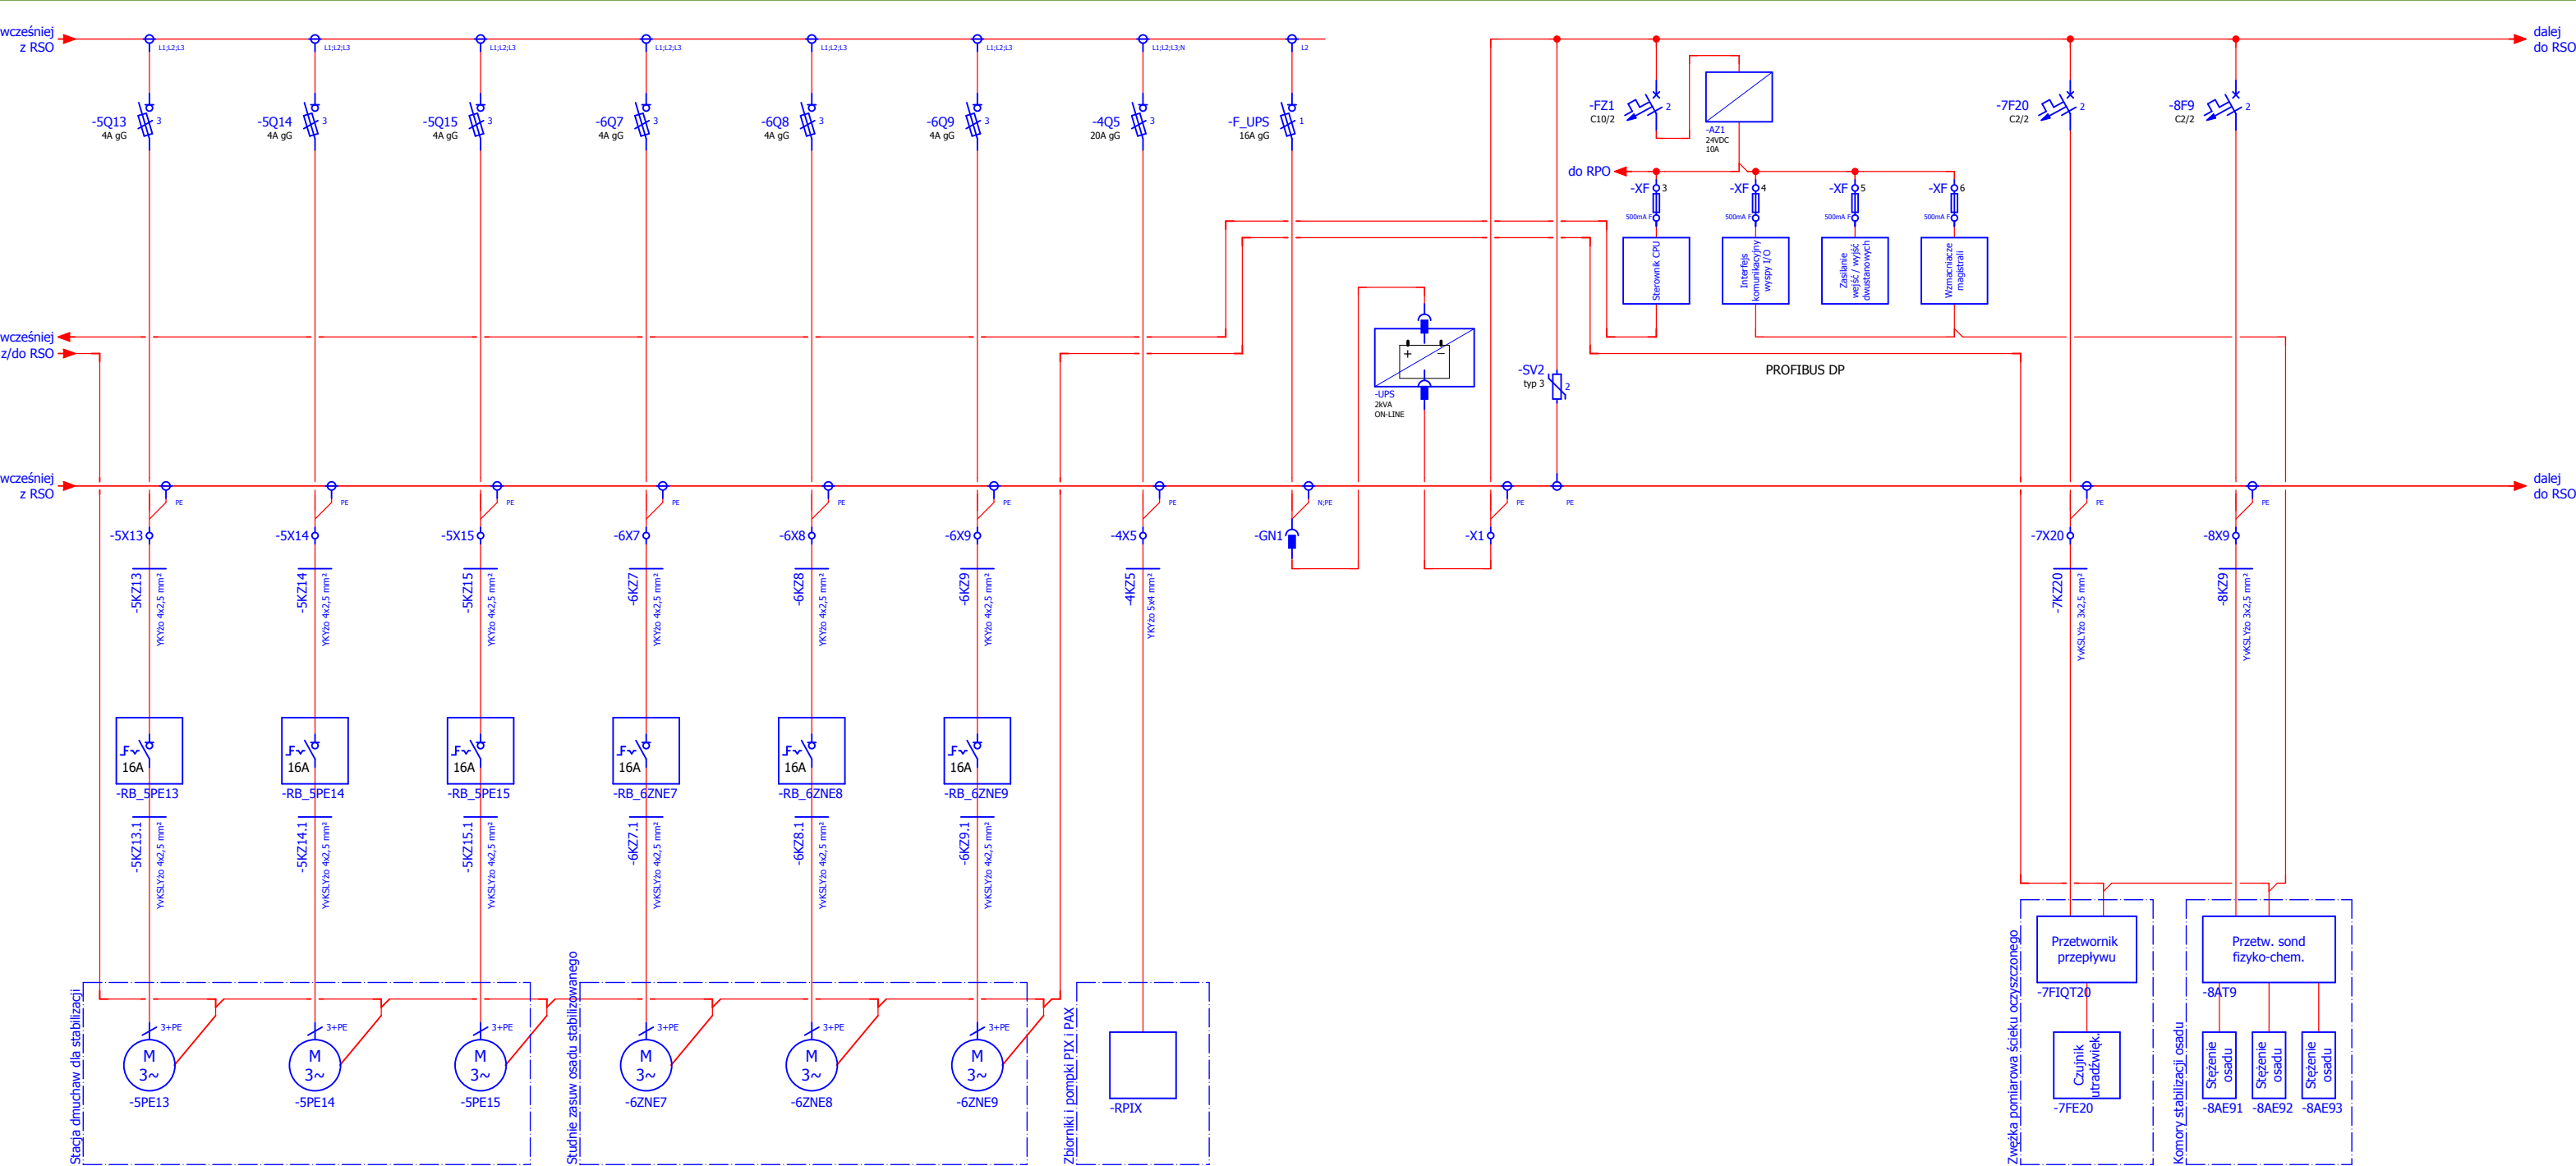


	Obwód
	Przepustnica powietrza do 1 komory stabilizacji osadu
	Przepustnica powietrza do 2 komory stabilizacji osadu
	Przepustnica powietrza do 3 komory stabilizacji osadu
	Zasuwa nożowa osadu z 1 komory stabilizacji do odwodnienia
	Zasuwa nożowa osadu z 2 komory stabilizacji do odwodnienia
	Zasuwa nożowa osadu z 3 komory stabilizacji do odwodnienia
	Rozdzielnica układu dozowania koagulantów PIX i PAX
	Zasilanie bezprzerwowego zasilacza UPS
	Bezprzerwowy zasilacz gwarantowany UPS
	Ochrona przeciwprzepięciowa
	Zasilanie obwodów sterowniczych wewnątrz szafy Sterownik CPU
	Zasilanie interfejsu komunikacyjnego wyspy wejść / wyjść
	Zasilanie obwodów wejść / wyjść dwustanowych wewnątrz szafy
	Zasilanie wzmacniaczy magistrali komunikacyjnej
	Przetwornik i sonda pomiaru przepływu ścieku oczyszczonego przez zwężkę pomiarową do odbiornika
	Sonda stężenia osadu 1 komory stabilizacji tlenowej
	Sonda stężenia osadu 2 komory stabilizacji tlenowej
	Sonda stężenia osadu 3 komory stabilizacji tlenowej

UWAGA:
Typy aparatów zostały podane w celu określenia cech i rozwiązań technicznych. Przy realizacji można użyć (po zatwierdzeniu) rozwiązań równoważnych (niegorszych) technicznie.
Projekt ujawnia jedynie najważniejsze szczegóły, aby nie narzucać rozwiązań konkretnych producentów.
Magistrala komunikacyjna narysowana informacyjnie. Szczegółowe połączenia i rozwiązania na schematach magistrali.

Realizacja Etap II

Inwestor: Zakład Gospodarki Komunalnej Sp. z o.o. 89-400 Sepólno Krajeńskie ul. E.Orzeszkowej 8	Imię i nazwisko	Nr uprawnień	Podpis	Nr projektu:
	Projektował: mgr inż. Paweł Gąsiorowicz	554 / 94 / WŁ	<i>Gąsiorowicz</i>	
	Sprawił: mgr inż. Marek Szamocki	LOD/1911/PWOE/12	<i>Mszamocki</i>	
	Branża: Elektryczna			
Wykonawca: BIOWOMA 05-660 Warka, ul. 35-lecia 3/43 tel./fax.: 48 667 36 07	Projekt:	Rozbudowa i modernizacja oczyszczalni ścieków w Sepólnie Krajeńskim		Skala: Brak
	Rysunek:	RSO Rozdzielnica stabilizacji osadu		Nr rysunku: E-24

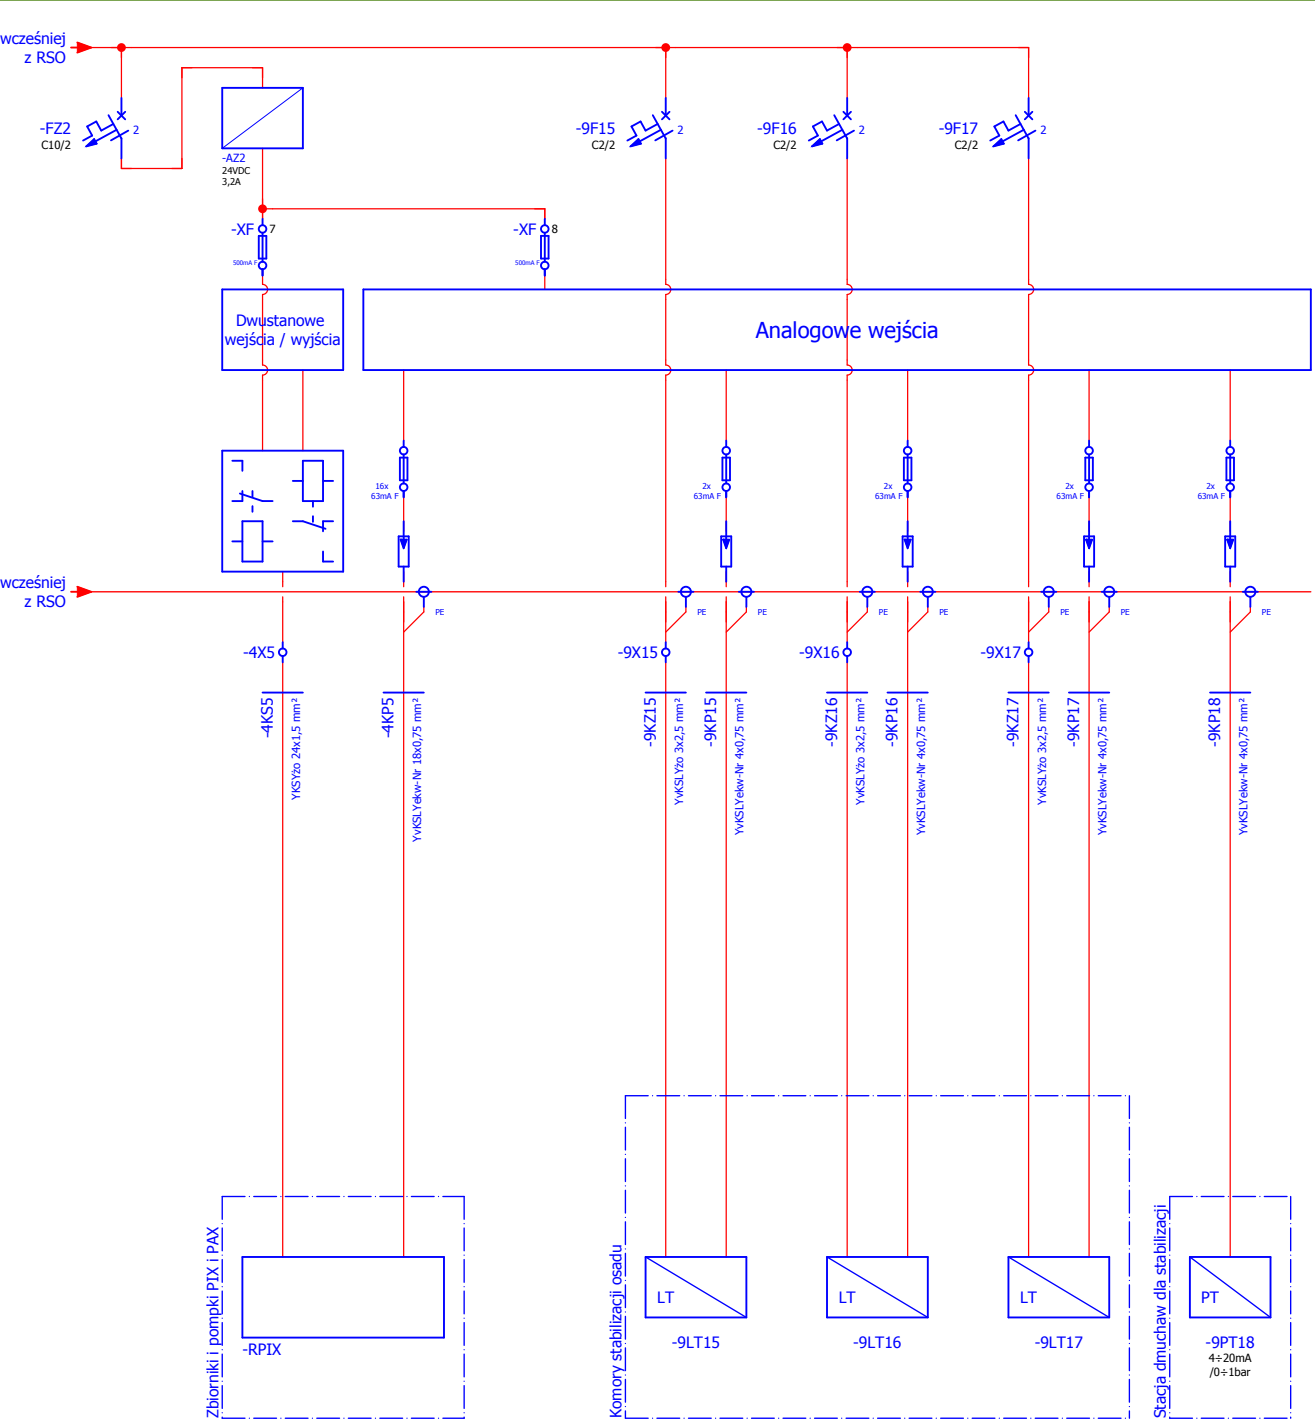


Obwód								
Zasilanie obwodów zewnętrznych (przełączników wejść / wyjść sygnałów dwustanowych oraz wejść analogowych)								
Rozdzielnica układu dozowania koagulantów PIX i PAX								
Zasilanie obwodów wejść analogowych								
Poziom osadu w 1 komorze stabilizacji								
Poziom osadu w 2 komorze stabilizacji								
Poziom osadu w 3 komorze stabilizacji								
Cięnienie powietrza w kolektorze dmuchaw powietrza do stabilizacji osadu								

UWAGA:
Typy aparatów zostały podane w celu określenia cech i rozwiązań technicznych. Przy realizacji można użyć (po zatwierdzeniu) rozwiązań równoważnych (niegorszych) technicznie.
Projekt ujawnia jedynie najważniejsze szczegóły, aby nie narzucać rozwiązań konkretnych producentów.
Magistrala komunikacyjna narysowana informacyjnie. Szczegółowe połączenia i rozwiązania na schematach magistrali.

Realizacja Etap II

Inwestor: Zakład Gospodarki Komunalnej Sp. z o.o. 89-400 Sepólno Krajeńskie ul. E.Orzeszkowej 8		Imię i nazwisko	Nr uprawnień	Podpis	Nr projektu:
	Projektował:	mgr inż. Paweł Gąsiorowicz	554 / 94 / WŁ	<i>Gąsiorowicz</i>	
	Sprawdził:	mgr inż. Marek Szamocki	LOD/1911/PWOE/12	<i>M. Szamocki</i>	
	Branża:	Elektryczna			
Wykonawca:  BIOWOMA 05-660 Warka, ul. 35-lecia 3/43 tel./fax.: 48 667 36 07	Projekt:	Rozbudowa i modernizacja oczyszczalni ścieków w Sepólnie Krajeńskim			Skala: Brak
	Rysunek:	RSO Rozdzielnica stabilizacji osadu			Nr rysunku: E-25

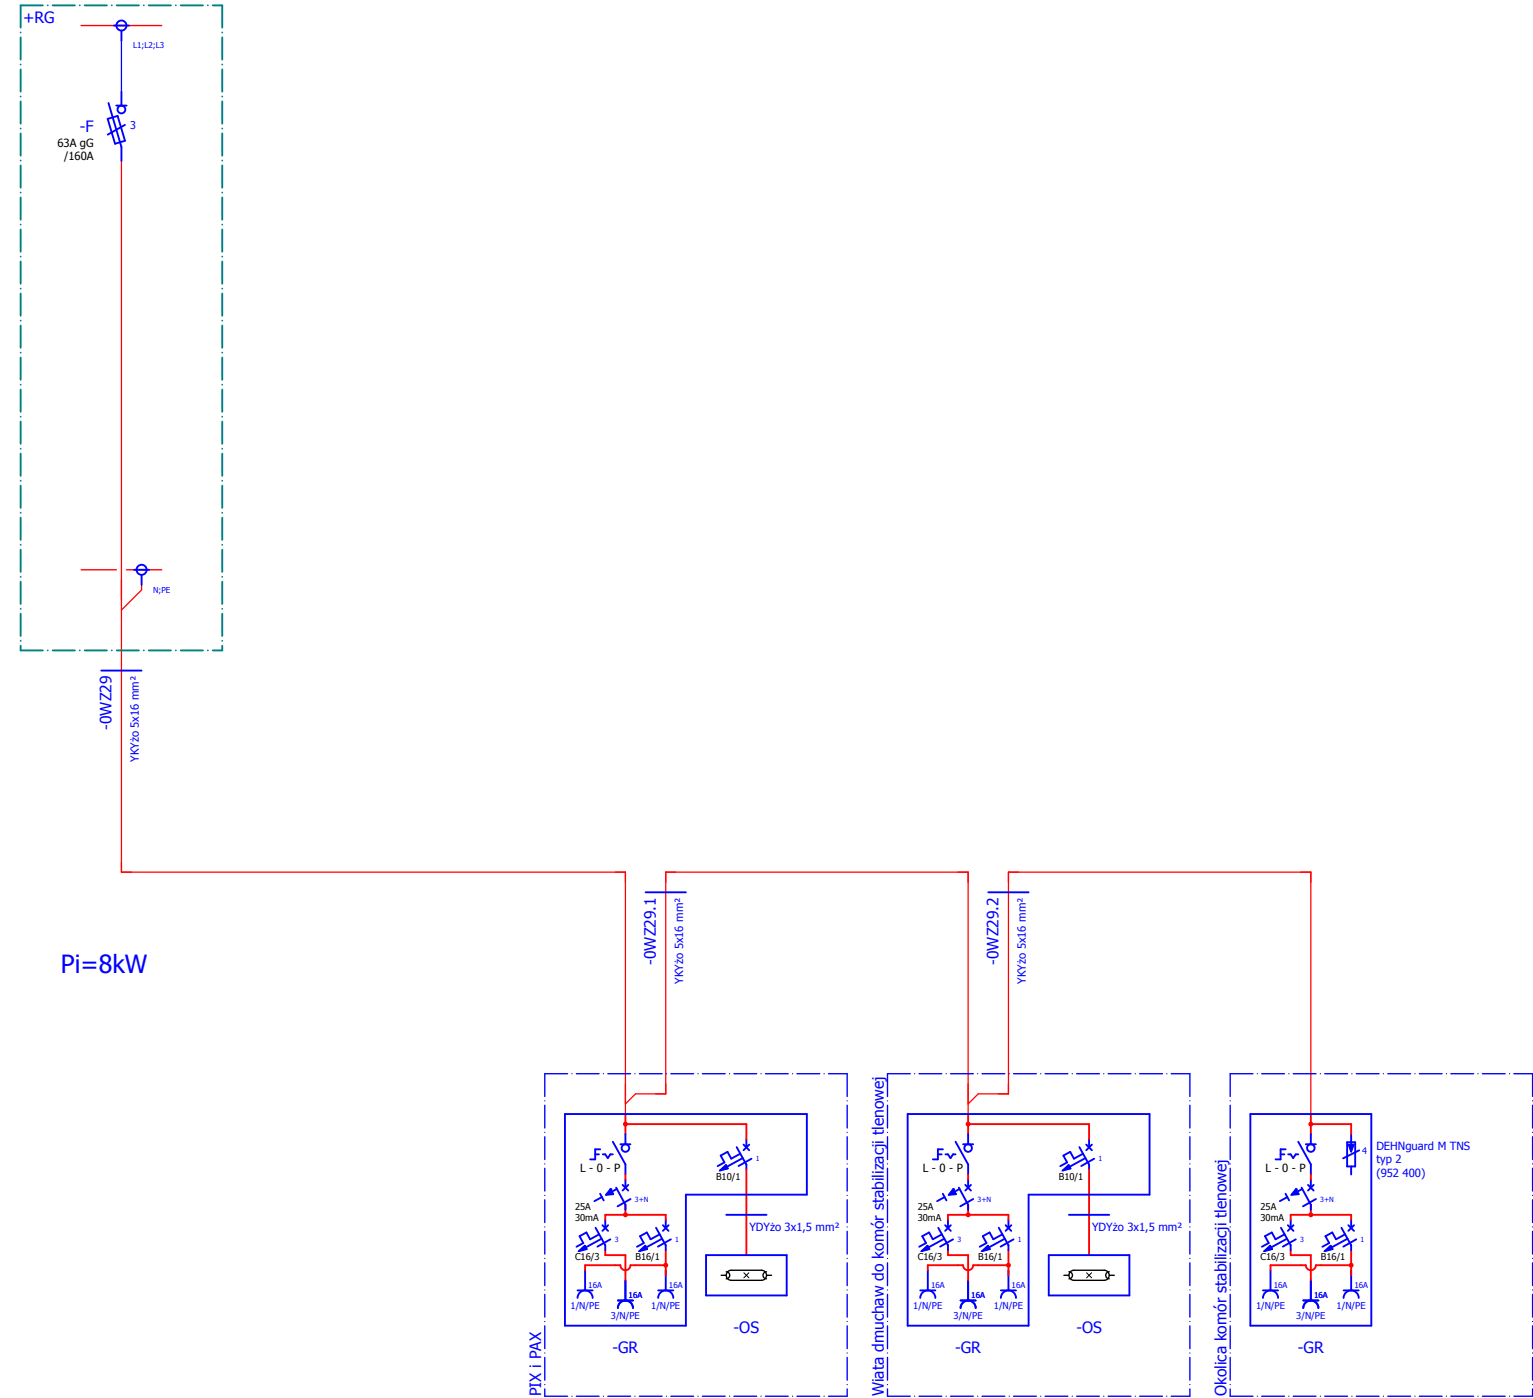


Obwód	Zasilanie z RG		Zestaw gniazd remontowych	Oświetlenie wiaty nad pompownią PiX i PAX	Zestaw gniazd remontowych	Oświetlenie wiaty nad dmuchawami do komór stabilizacji tlenowej osadu	Zestaw gniazd remontowych
-------	----------------	--	---------------------------	---	---------------------------	---	---------------------------

UWAGA:
Typy aparatów zostały podane w celu określenia cech i rozwiązań technicznych. Przy realizacji można użyć (po zatwierdzeniu) rozwiązań równoważnych (niegorszych) technicznie.
Projekt ujawnia jedynie najważniejsze szczegóły, aby nie narzucać rozwiązań konkretnych producentów.
Magistrala komunikacyjna narysowana informacyjnie. Szczegółowe połączenia i rozwiązania na schematach magistrali.

Realizacja Etap II

Inwestor: Zakład Gospodarki Komunalnej Sp. z o.o. 89-400 Sępólno Krajeńskie ul. E.Orzeszkowej 8		Imię i nazwisko	Nr uprawnień	Podpis	Nr projektu:
	Projektował:	mgr inż. Paweł Gąsiorowicz	554 / 94 / WŁ	<i>Gąsiorowicz</i>	
	Sprawdził:	mgr inż. Marek Szamocki	LOD/1911/PWOE/12	<i>M. Szamocki</i>	
	Branża:	Elektryczna			
Wykonawca:  BIOWOMA 05-660 Warka, ul. 35-lecia 3/43 tel./fax.: 48 667 36 07	Projekt:				Skala:
	Rozbudowa i modernizacja oczyszczalni ścieków w Sępólnie Krajeńskim				Brak
	Rysunek:				Nr rysunku:
TO(RSO) Tablica odbiorcza (zbiorniki stabilizacji osadu)					E-26

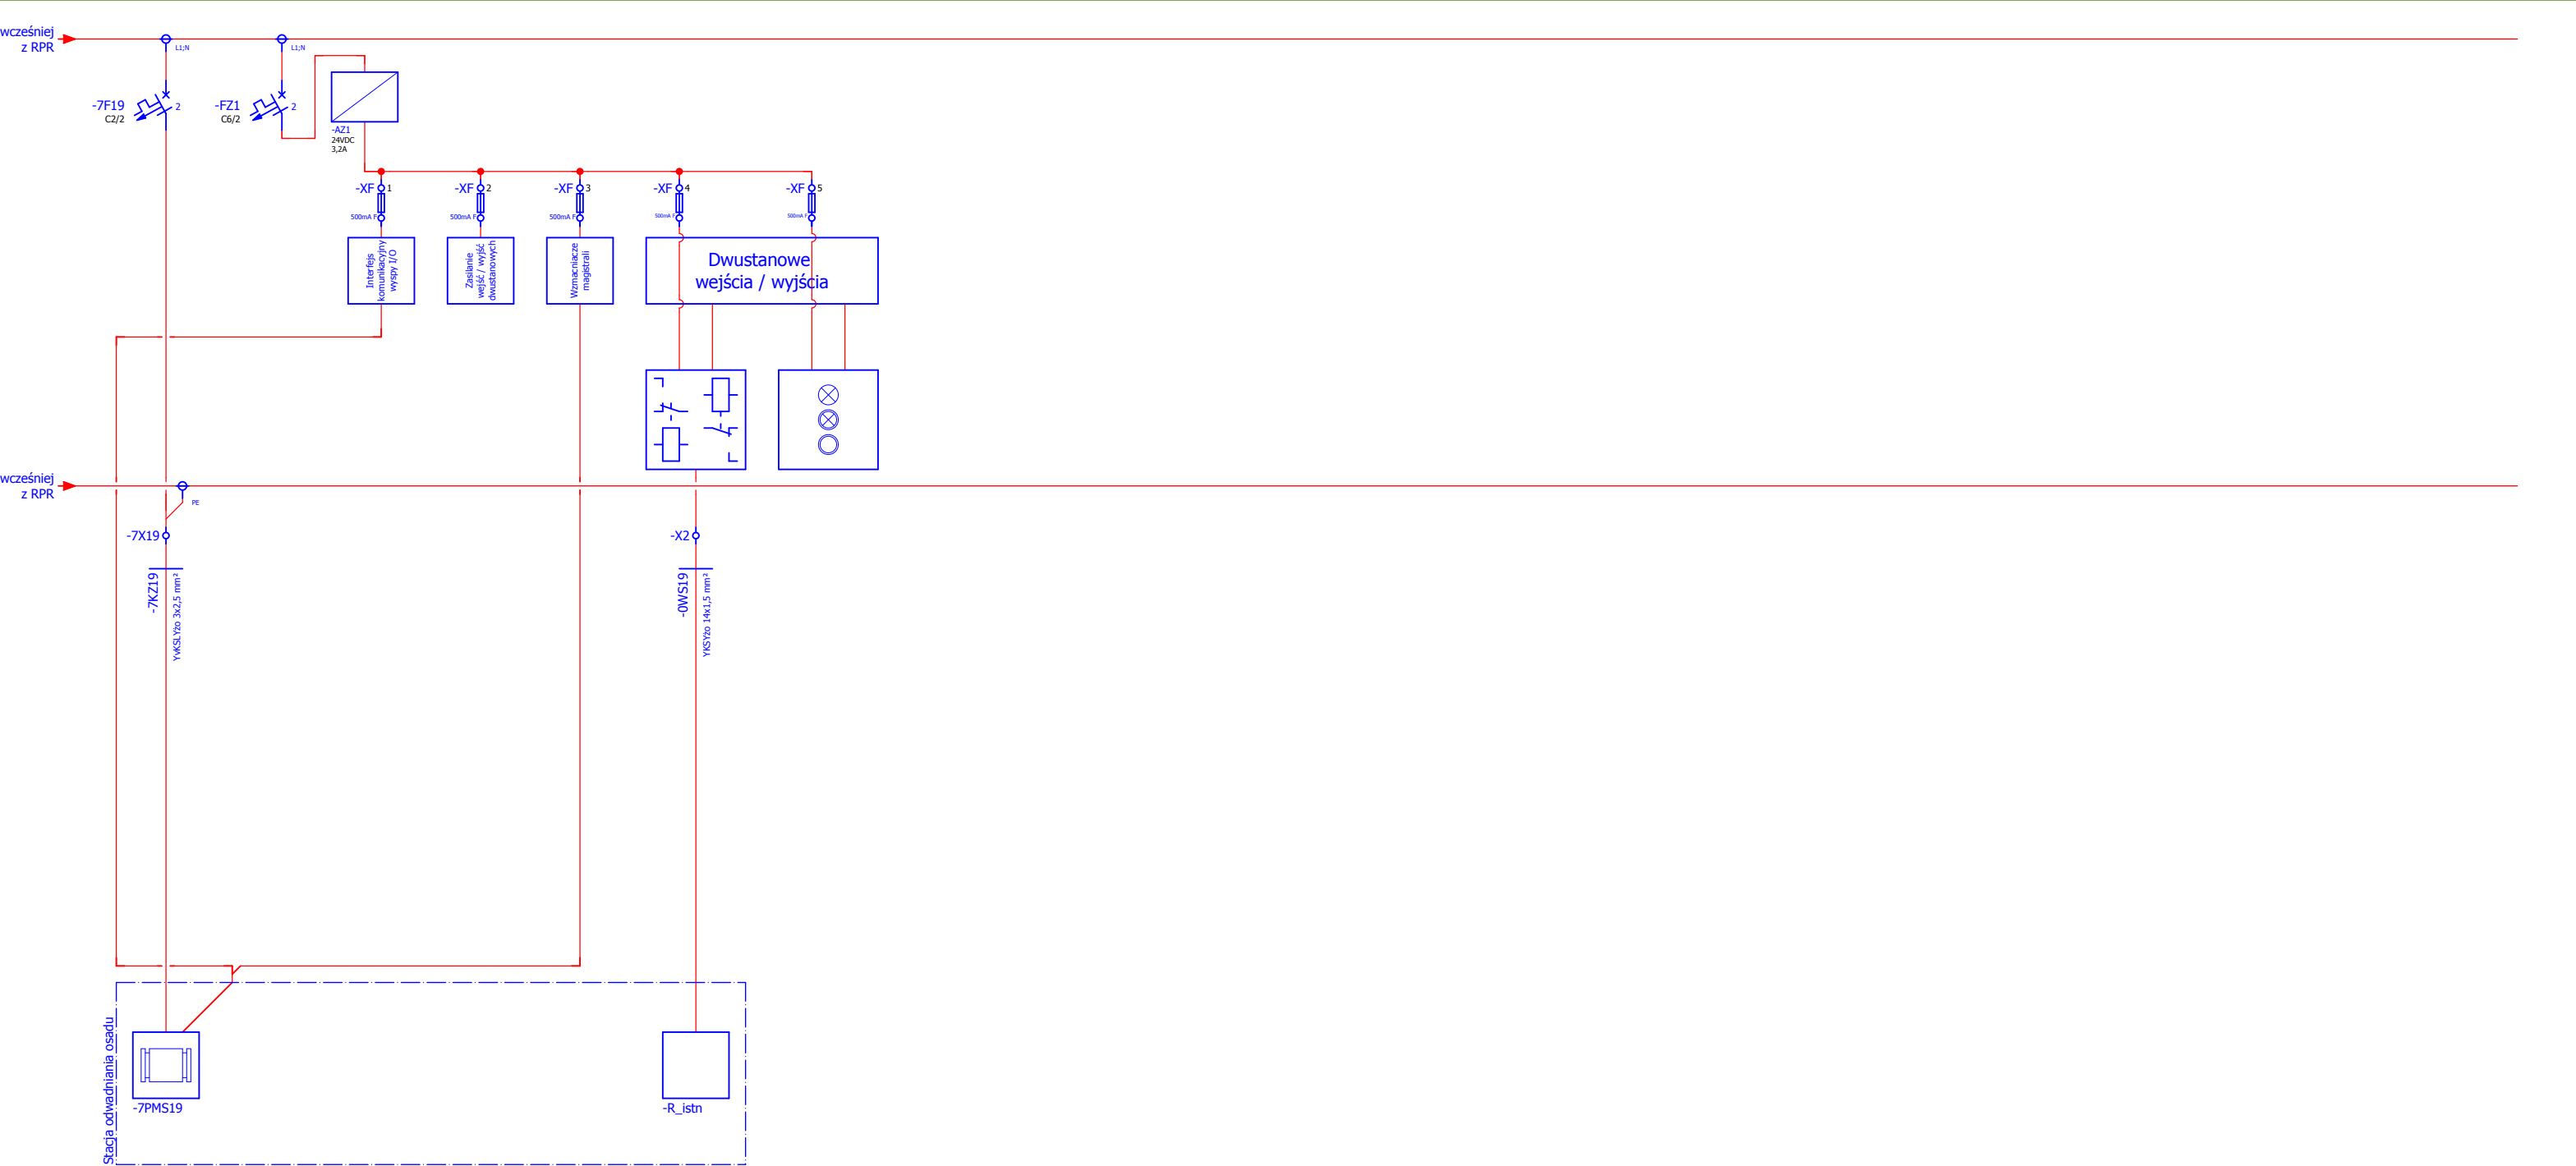


Obwód								
		Przepłomierz osadu nadmiernego stabilizowanego na taśmowa prasę osadu	Zasilanie obwodów sterowniczych wewnątrz szafy	Zasilanie interfejsu komunikacyjnego wyspy wejść / wyjść	Zasilanie obwodów wejść / wyjść dwustanowych wewnątrz szafy	Zasilanie wzmacniaczy magistrali komunikacyjnej	Sygnały pracy/awarii prasy osadu (w szczególności sygnał dla podawania osadu z komory stabilizacji na prasę, oraz uruchomienia pompy ścieku oczyszczanego do płukania taśmy prasy)	Przełączniki, przyciski i lampki sterownicze do miejscowego wyboru trybu i stanu pracy pompy ścieku oczyszczanego do płukania prasy

UWAGA:
Typy aparatów zostały podane w celu określenia cech i rozwiązań technicznych. Przy realizacji można użyć (po zatwierdzeniu) rozwiązań równoważnych (niegorszych) technicznie.
Projekt ujawnia jedynie najważniejsze szczegóły, aby nie narzucać rozwiązań konkretnych producentów.
Magistrala komunikacyjna narysowana informacyjnie. Szczegółowe połączenia i rozwiązania na schematach magistrali.

Realizacja Etap II

Inwestor: Zakład Gospodarki Komunalnej Sp. z o.o. 89-400 Sepólno Krajeńskie ul. E.Orzeszkowej 8		Imię i nazwisko	Nr uprawnień	Podpis	Nr projektu:
	Projektował:	mgr inż. Paweł Gąsiorowicz	554 / 94 / WŁ	<i>Gąsiorowicz</i>	
	Sprawdził:	mgr inż. Marek Szamocki	LOD/1911/PWOE/12	<i>M. Szamocki</i>	
	Branża:	Elektryczna			
Wykonawca:  BIOWOMA 05-660 Warka, ul. 35-lecia 3/43 tel./fax.: 48 667 36 07	Projekt:	Rozbudowa i modernizacja oczyszczalni ścieków w Sepólnie Krajeńskim			Skala: Brak
	Rysunek:	RPR Rozdzielnica sygnałów z prasy osadu			Nr rysunku: E-29

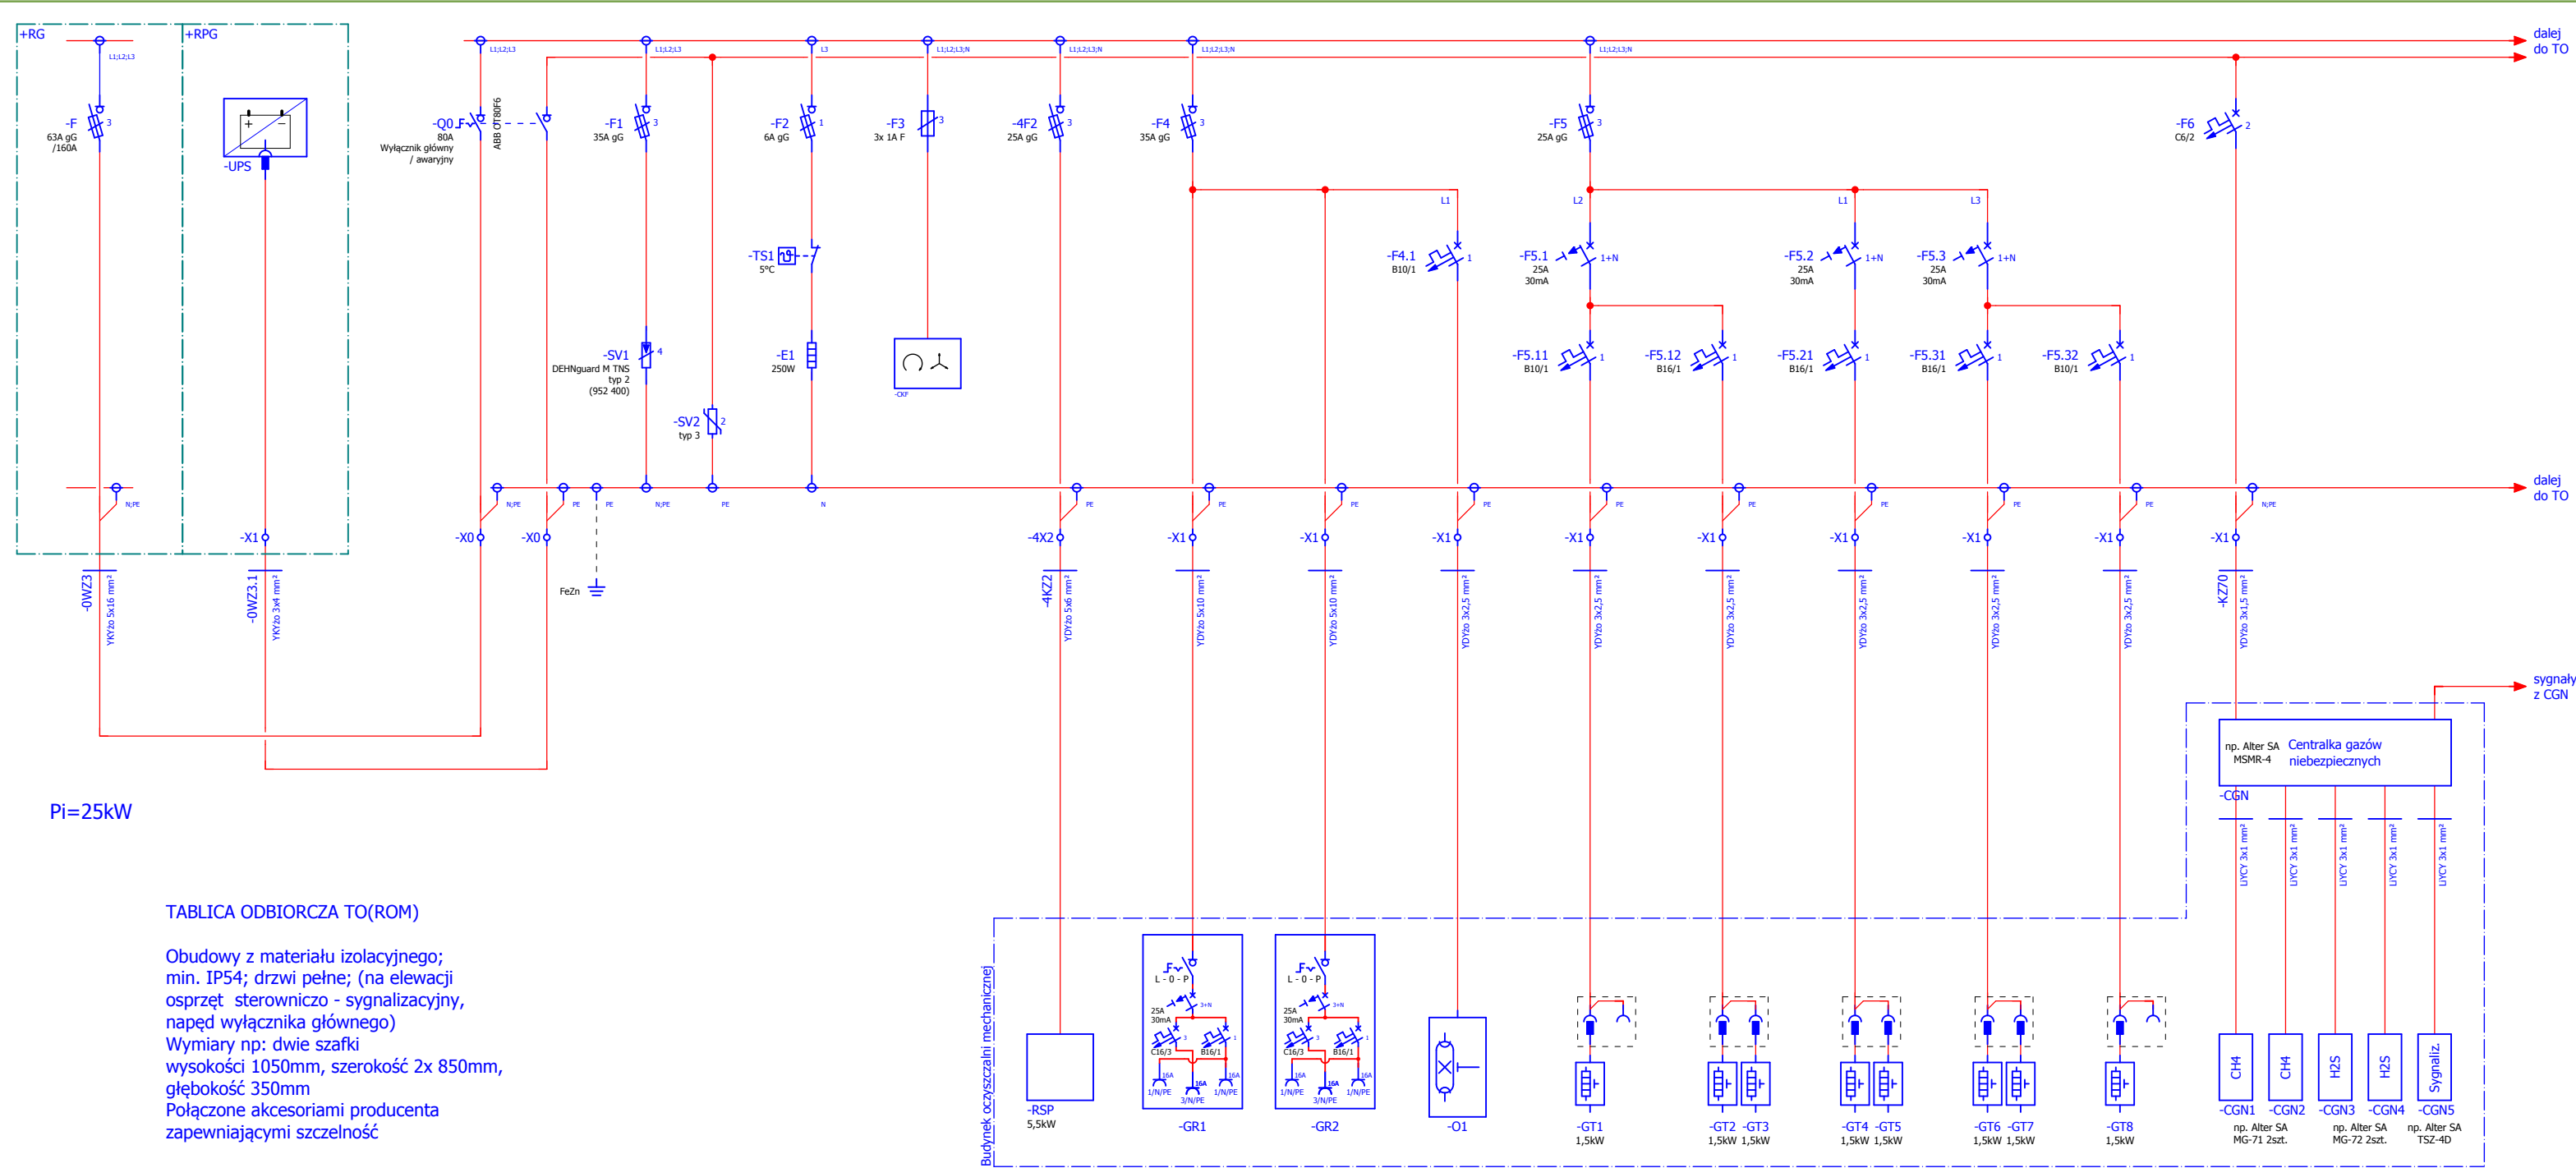

Pi=25kW

TABLICA ODBIORCZA TO(ROM)


Obudowy z materiału izolacyjnego;
min. IP54; drzwi pełne; (na elewacji
osprzęt sterowniczo - sygnalizacyjny,
napęd wyłącznika głównego)
Wymiary np: dwie szafki
wysokości 1050mm, szerokość 2x 850mm,
głębokość 350mm
Połączone akcesoriami producenta
zapewniającymi szczelność

Obwód	Zasilanie z RG	Zasilanie z RPG	Rozłącznik główny / awaryjny	Ochrona przeciwprzepięciowa	Ogrzewanie rozdzielnic	Przełącznik kontroli kolejności i zaniku faz	Rozdzielnica sitopiskownika	Zestaw gniazd remontowych	Zestaw gniazd remontowych	Oświetlenie budynku oczyszczalni mechanicznej	Grzejniki elektryczne	Centrała gazów niebezpiecznych
												Czujnik metanu
												Czujnik metanu
												Czujnik siarkowodoru
												Czujnik siarkowodoru
												Signalizator optyczno-akustyczny

UWAGA:
Typy aparatów zostały podane w celu określenia cech i rozwiązań technicznych. Przy realizacji można użyć (po zatwierdzeniu) rozwiązań równoważnych (niegorszych) technicznie.
Projekt ujawnia jedynie najważniejsze szczegóły, aby nie narzucać rozwiązań konkretnych producentów.
Magistrala komunikacyjna narysowana informacyjnie. Szczegółowe połączenia i rozwiązania na schematach magistrali.

Realizacja Etap I

Investor:	Imię i nazwisko	Nr uprawnień	Podpis	Nr projektu:
Zakład Gospodarki Komunalnej Sp. z o.o. 89-400 Sępólno Krajeńskie ul. E.Orzeszkowej 8	Projektował:	mgr inż. Paweł Gąsiorowicz	554 / 94 / WŁ	<i>Gąsiorowicz</i>
	Sprawił:	mgr inż. Marek Szamocki	LOD/1911/PWOE/12	
	Branża:	Elektryczna		
Wykonawca:	Projekt:	Rozbudowa i modernizacja oczyszczalni ścieków w Sępólnie Krajeńskim		Skala:
BIOWOMA 05-660 Warka, ul. 35-lecia 3/43 tel./fax.: 48 667 36 07	Rysunek:	TO(ROM) Tablica odbiorcza budynku oczyszczalni mechanicznej		Nr rysunku:
				E-30

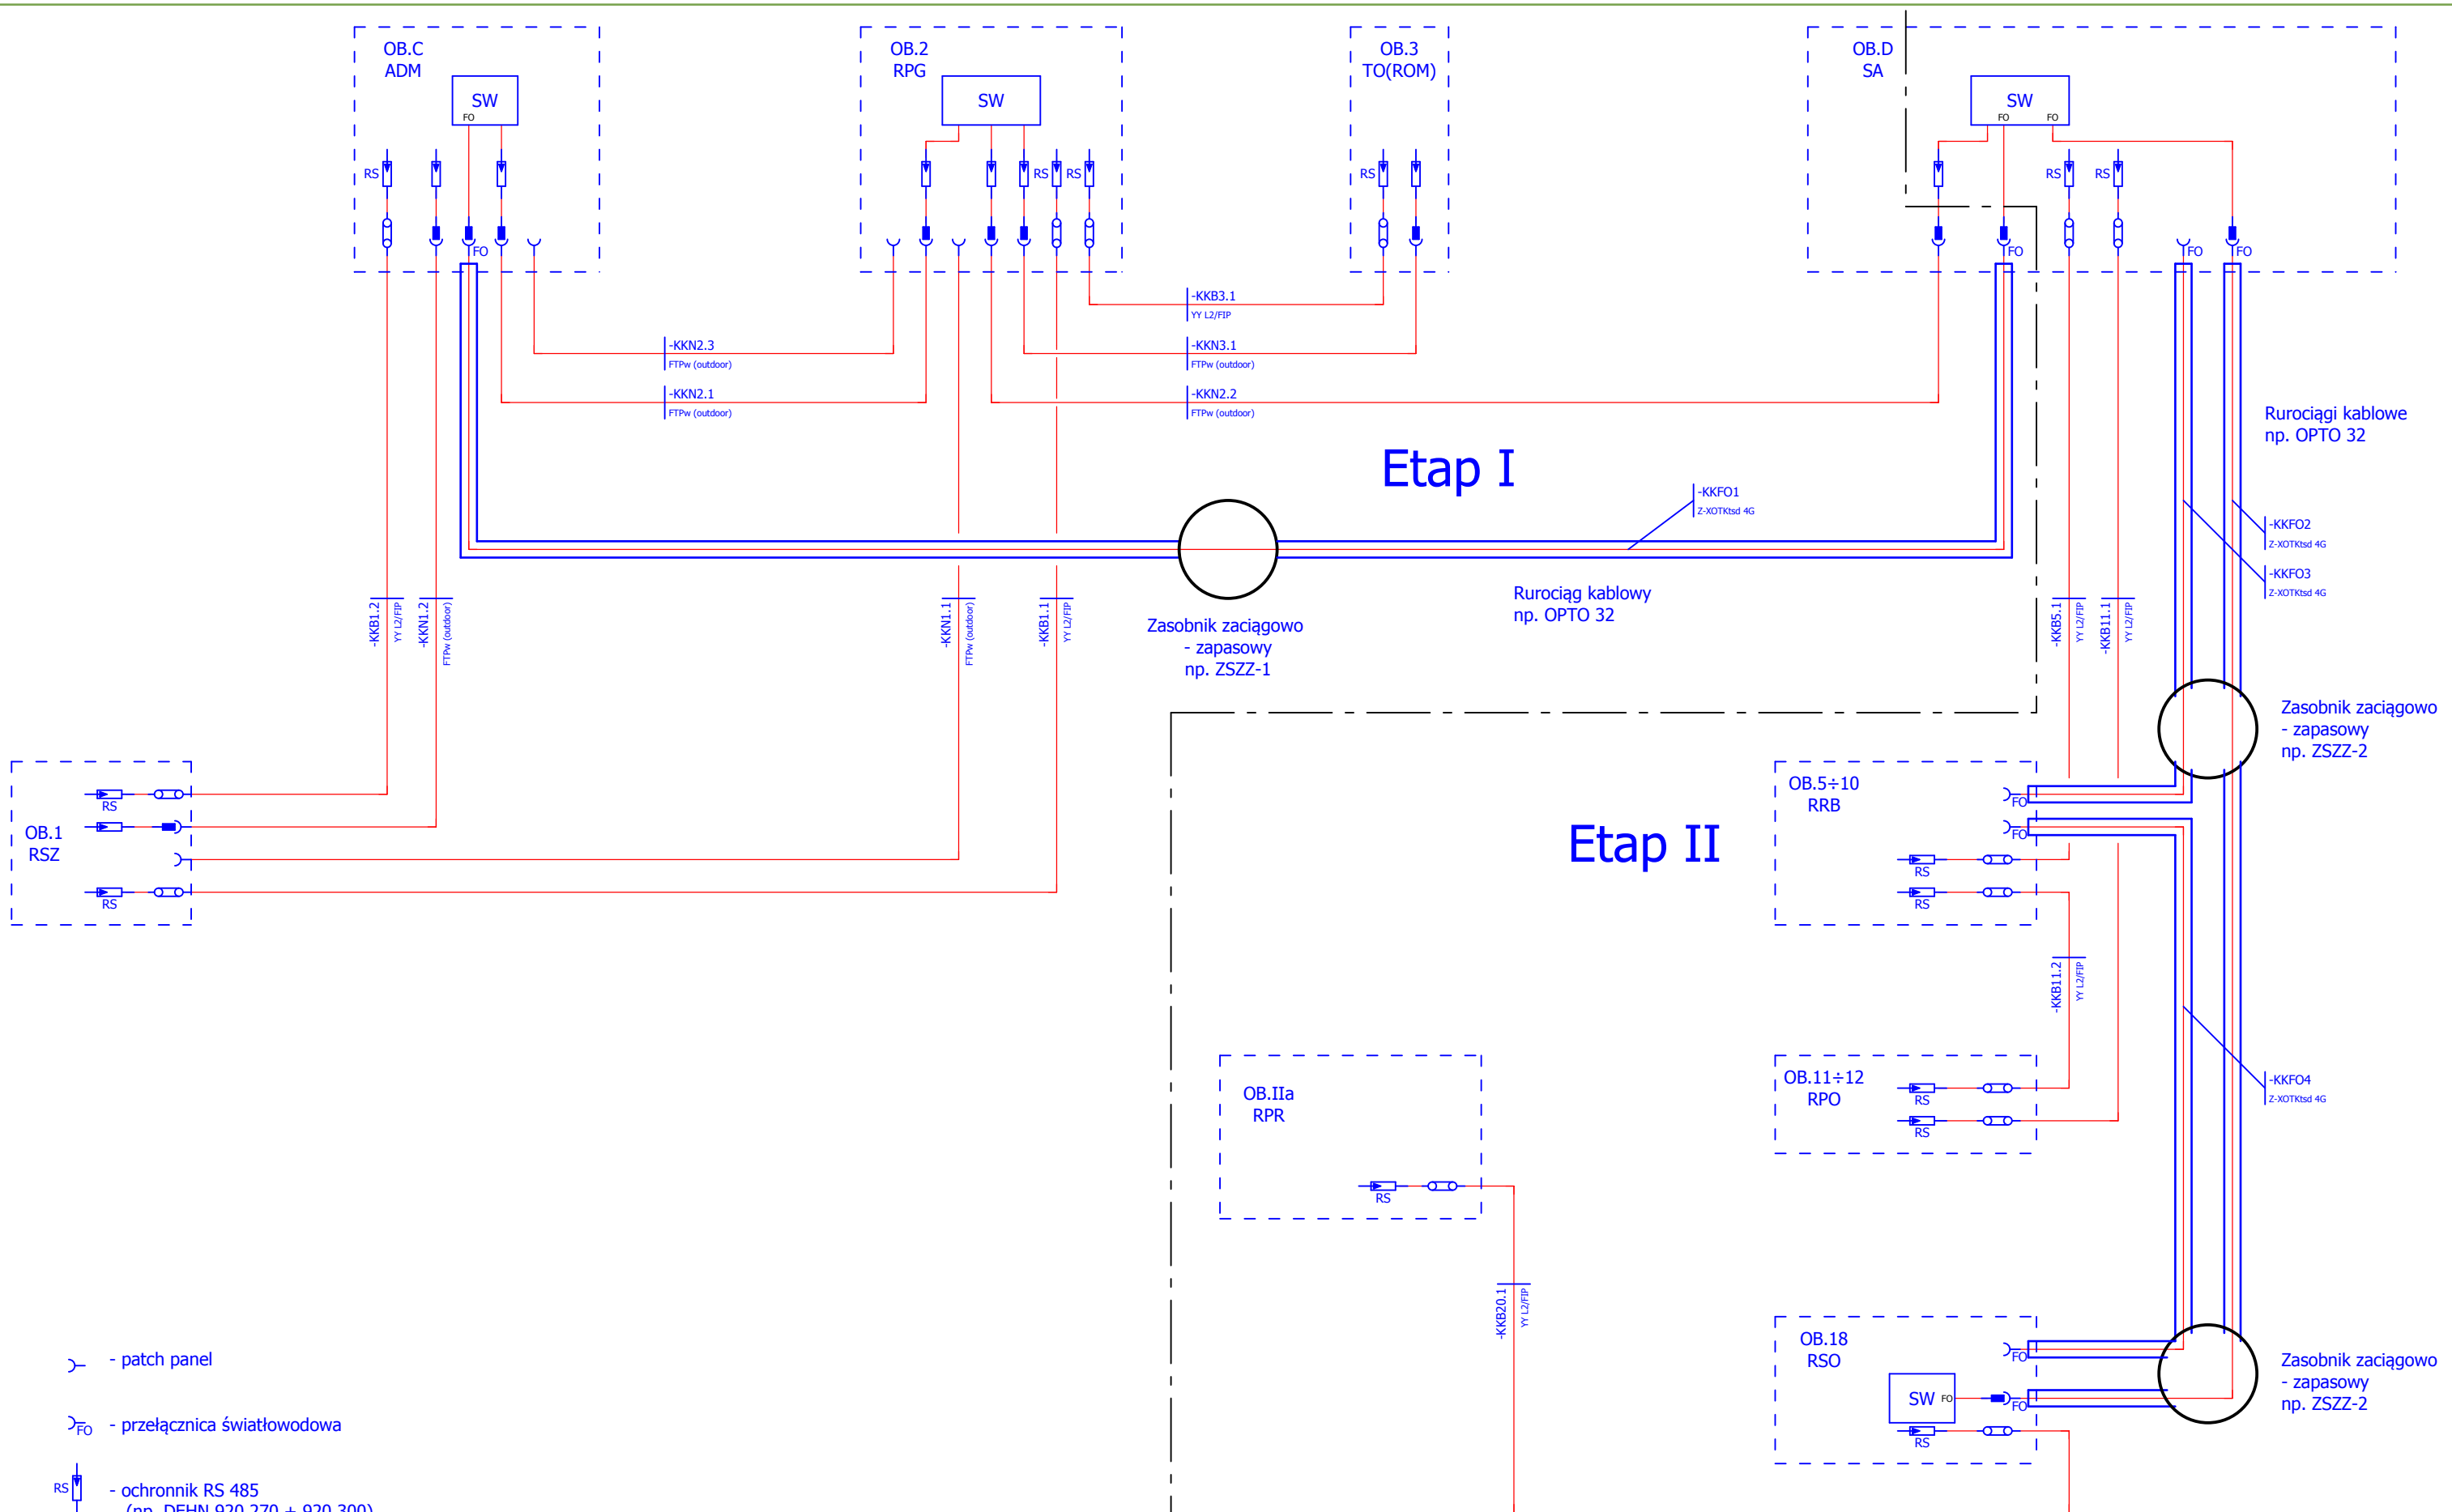

- patch panel

- przełącznica światłowodowa

- ochronnik RS 485
(np. DEHN 920 270 + 920 300)

- ochronnik RJ45
(np. DEHN 929 121)

- switch

- switch z kanałem światłowodowym

UWAGA:
Typy aparatów zostały podane w celu określenia cech i rozwiązań technicznych. Przy realizacji można użyć (po zatwierdzeniu) rozwiązań równoważnych (niegorszych) technicznie.
Projekt ujawnia jedynie najważniejsze szczegóły, aby nie narzucać rozwiązań konkretnych producentów.

Inwestor: Zakład Gospodarki Komunalnej Sp. z o.o. 89-400 Sępólno Krajeńskie ul. E.Orzeszkowej 8	Imię i nazwisko	Nr uprawnień	Podpis	Nr projektu:
	Projektował: mgr inż. Paweł Gąsiorowicz	554 / 94 / WŁ	<i>Gąsiorowicz</i>	
	Sprawdził: mgr inż. Marek Szamocki	LOD/1911/PWOE/12	<i>Mszamocki</i>	
	Branża: Elektryczna			
Wykonawca: BIOWOMA 05-660 Warka, ul. 35-lecia 3/43 tel./fax.: 48 667 36 07	Projekt:	Rozbudowa i modernizacja oczyszczalni ścieków w Sępólnie Krajeńskim		Skala: Brak
	Rysunek:	Magistrala komunikacyjna - połączenia międzyobiektowe		Nr rysunku: E-32

ETAP I

Stacja operatorska:
-wymagania jak dla serwera
-monitor min. Full HD, LED, 24 cale
-pakiet oprogramowania biurowego (min. arkusz kalkulacyjny i edytor testu)
-urządzenie wielofunkcyjne (skaner, fax) z kolorową drukarką laserową A4


Dodatki:
-biurko dwustanowiskowe z miejscem na komputery serwera, stacji operatorskiej, drukarkę i pozostałe urządzenia peryferyjne
-dwa krzesła biurowe z oparciami zapewniającymi podparcie głowy, podłokietnikami, metalową podstawą z kółkami jezdnyymi
-zasilacz bezprzerwowy UPS 2kW on-line
-konwerter RS485 na USB
-dodatkowa karta sieciowa ethernet na USB
-listwa zasilająca min. 7 gniazd

ETAP II

Serwer:
-procesor w technologii wielordzeniowej min. 2,3GHz
-pamięć RAM min. 6GB
-dysk twardy min. 1TB
-karta graficzna min. 1GB, Full HD, 2xDVI
-napęd optyczny min. DVD
-min. 6 portów USB
-karta sieciowa ethernet
-klawiatura oraz mysz
-system operacyjny min. Windows Professional

Ekran synoptyczny:
-podświetlenie matrycy LED (lub nowsze)
-rozdzielczość min. Full HD
-przekątna ekranu min. 40 cali
-wejście HDMI (lub inne do połączenia z serwerem)
-uchwyt ścienny

UWAGA
Z uwagi na szybkie zmiany zachodzące w technice komputerowej należy stosować sprzęt dostosowany poziomem technicznym do standardów z czasu realizacji inwestycji

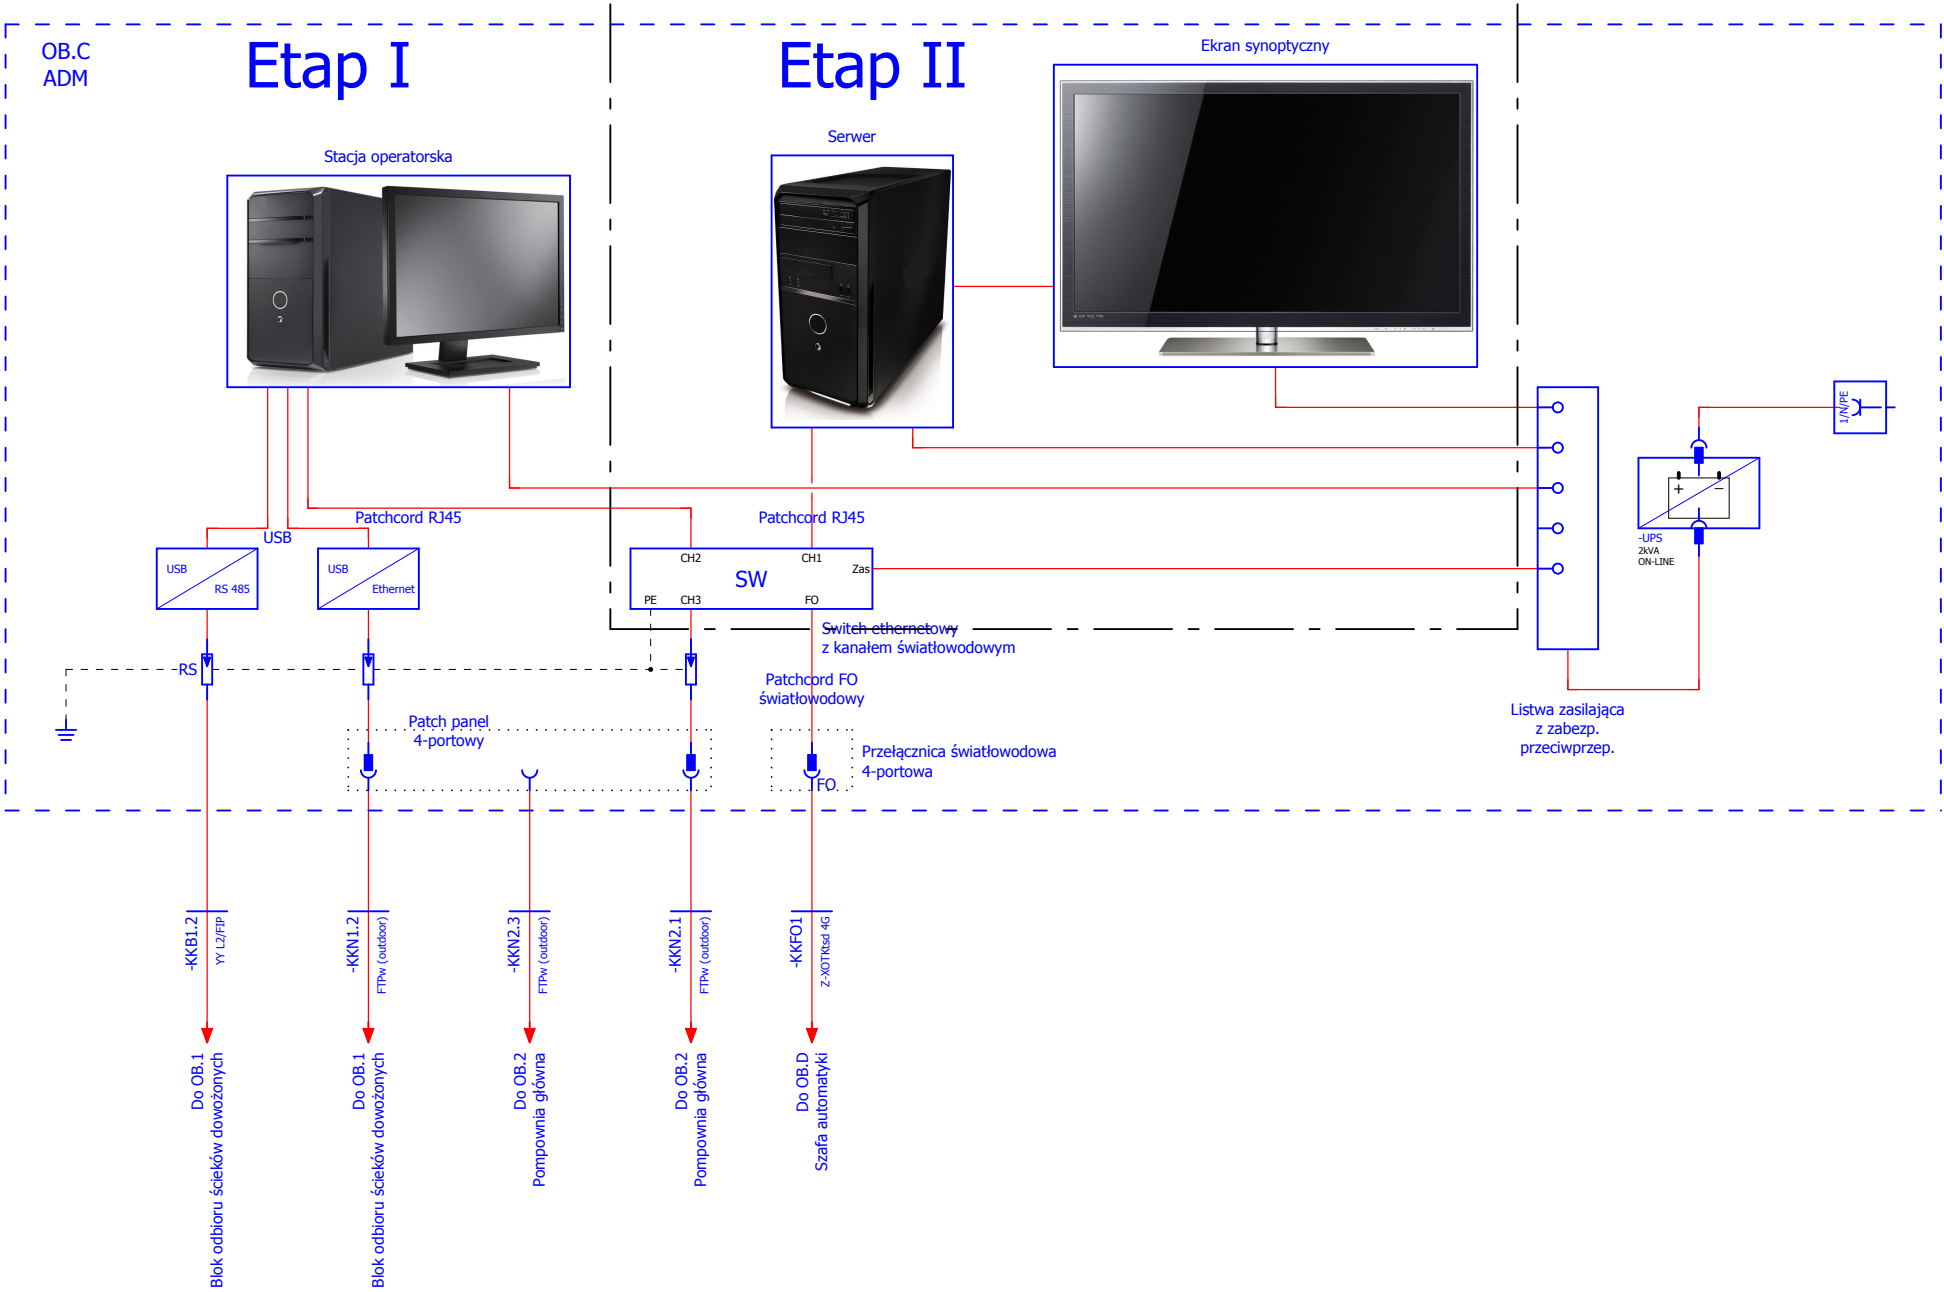

- patch panel

- przełącznica światłowodowa

- ochronnik RS 485
(np. DEHN 920 270 + 920 300)





- ochronnik RJ45
(np. DEHN 929 121)

- switch

- switch z kanałem światłowodowym


UWAGA:
Typy aparatów zostały podane w celu określenia cech i rozwiązań technicznych. Przy realizacji można użyć (po zatwierdzeniu) rozwiązań równoważnych (niegorszych) technicznie.
Projekt ujawnia jedynie najważniejsze szczegóły, aby nie narzucać rozwiązań konkretnych producentów.

Inwestor: Zakład Gospodarki Komunalnej Sp. z o.o. 89-400 Sepólno Krajeńskie ul. E.Orzeszkowej 8	Imię i nazwisko	Nr uprawnień	Podpis	Nr projektu:
	Projektował: mgr inż. Paweł Gąsiorowicz	554 / 94 / WŁ	<i>Gąsiorowicz</i>	
	Sprawdził: mgr inż. Marek Szamocki	LOD/1911/PWOE/12	<i>M. Szamocki</i>	
	Branża: Elektryczna			
Wykonawca: BIOWOMA 05-660 Warka, ul. 35-lecia 3/43 tel./fax.: 48 667 36 07	Projekt:	Rozbudowa i modernizacja oczyszczalni ścieków w Sepólnie Krajeńskim		Skala: Brak
	Rysunek:	Automatyka - Centralna dyspozytornia		Nr rysunku: E-33

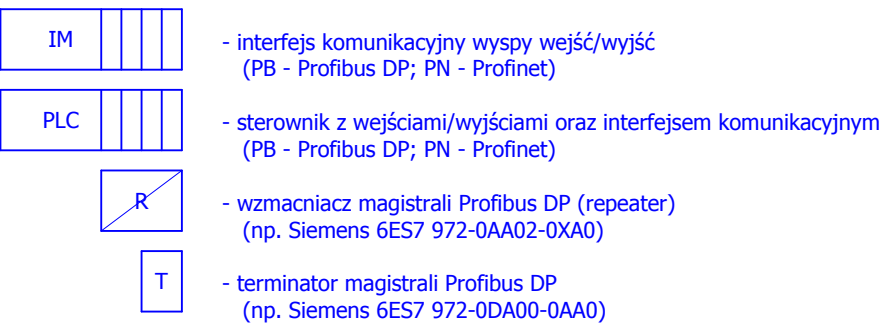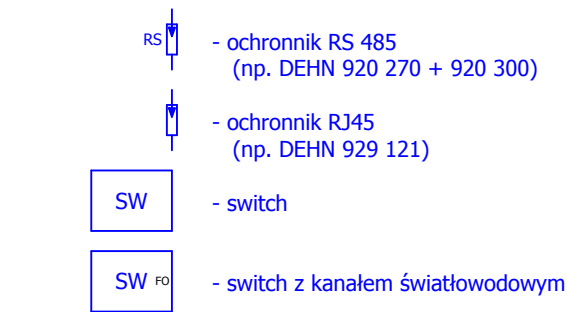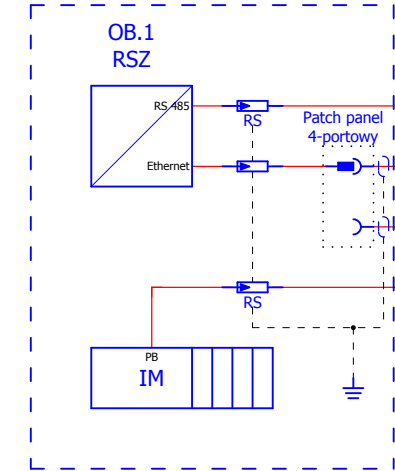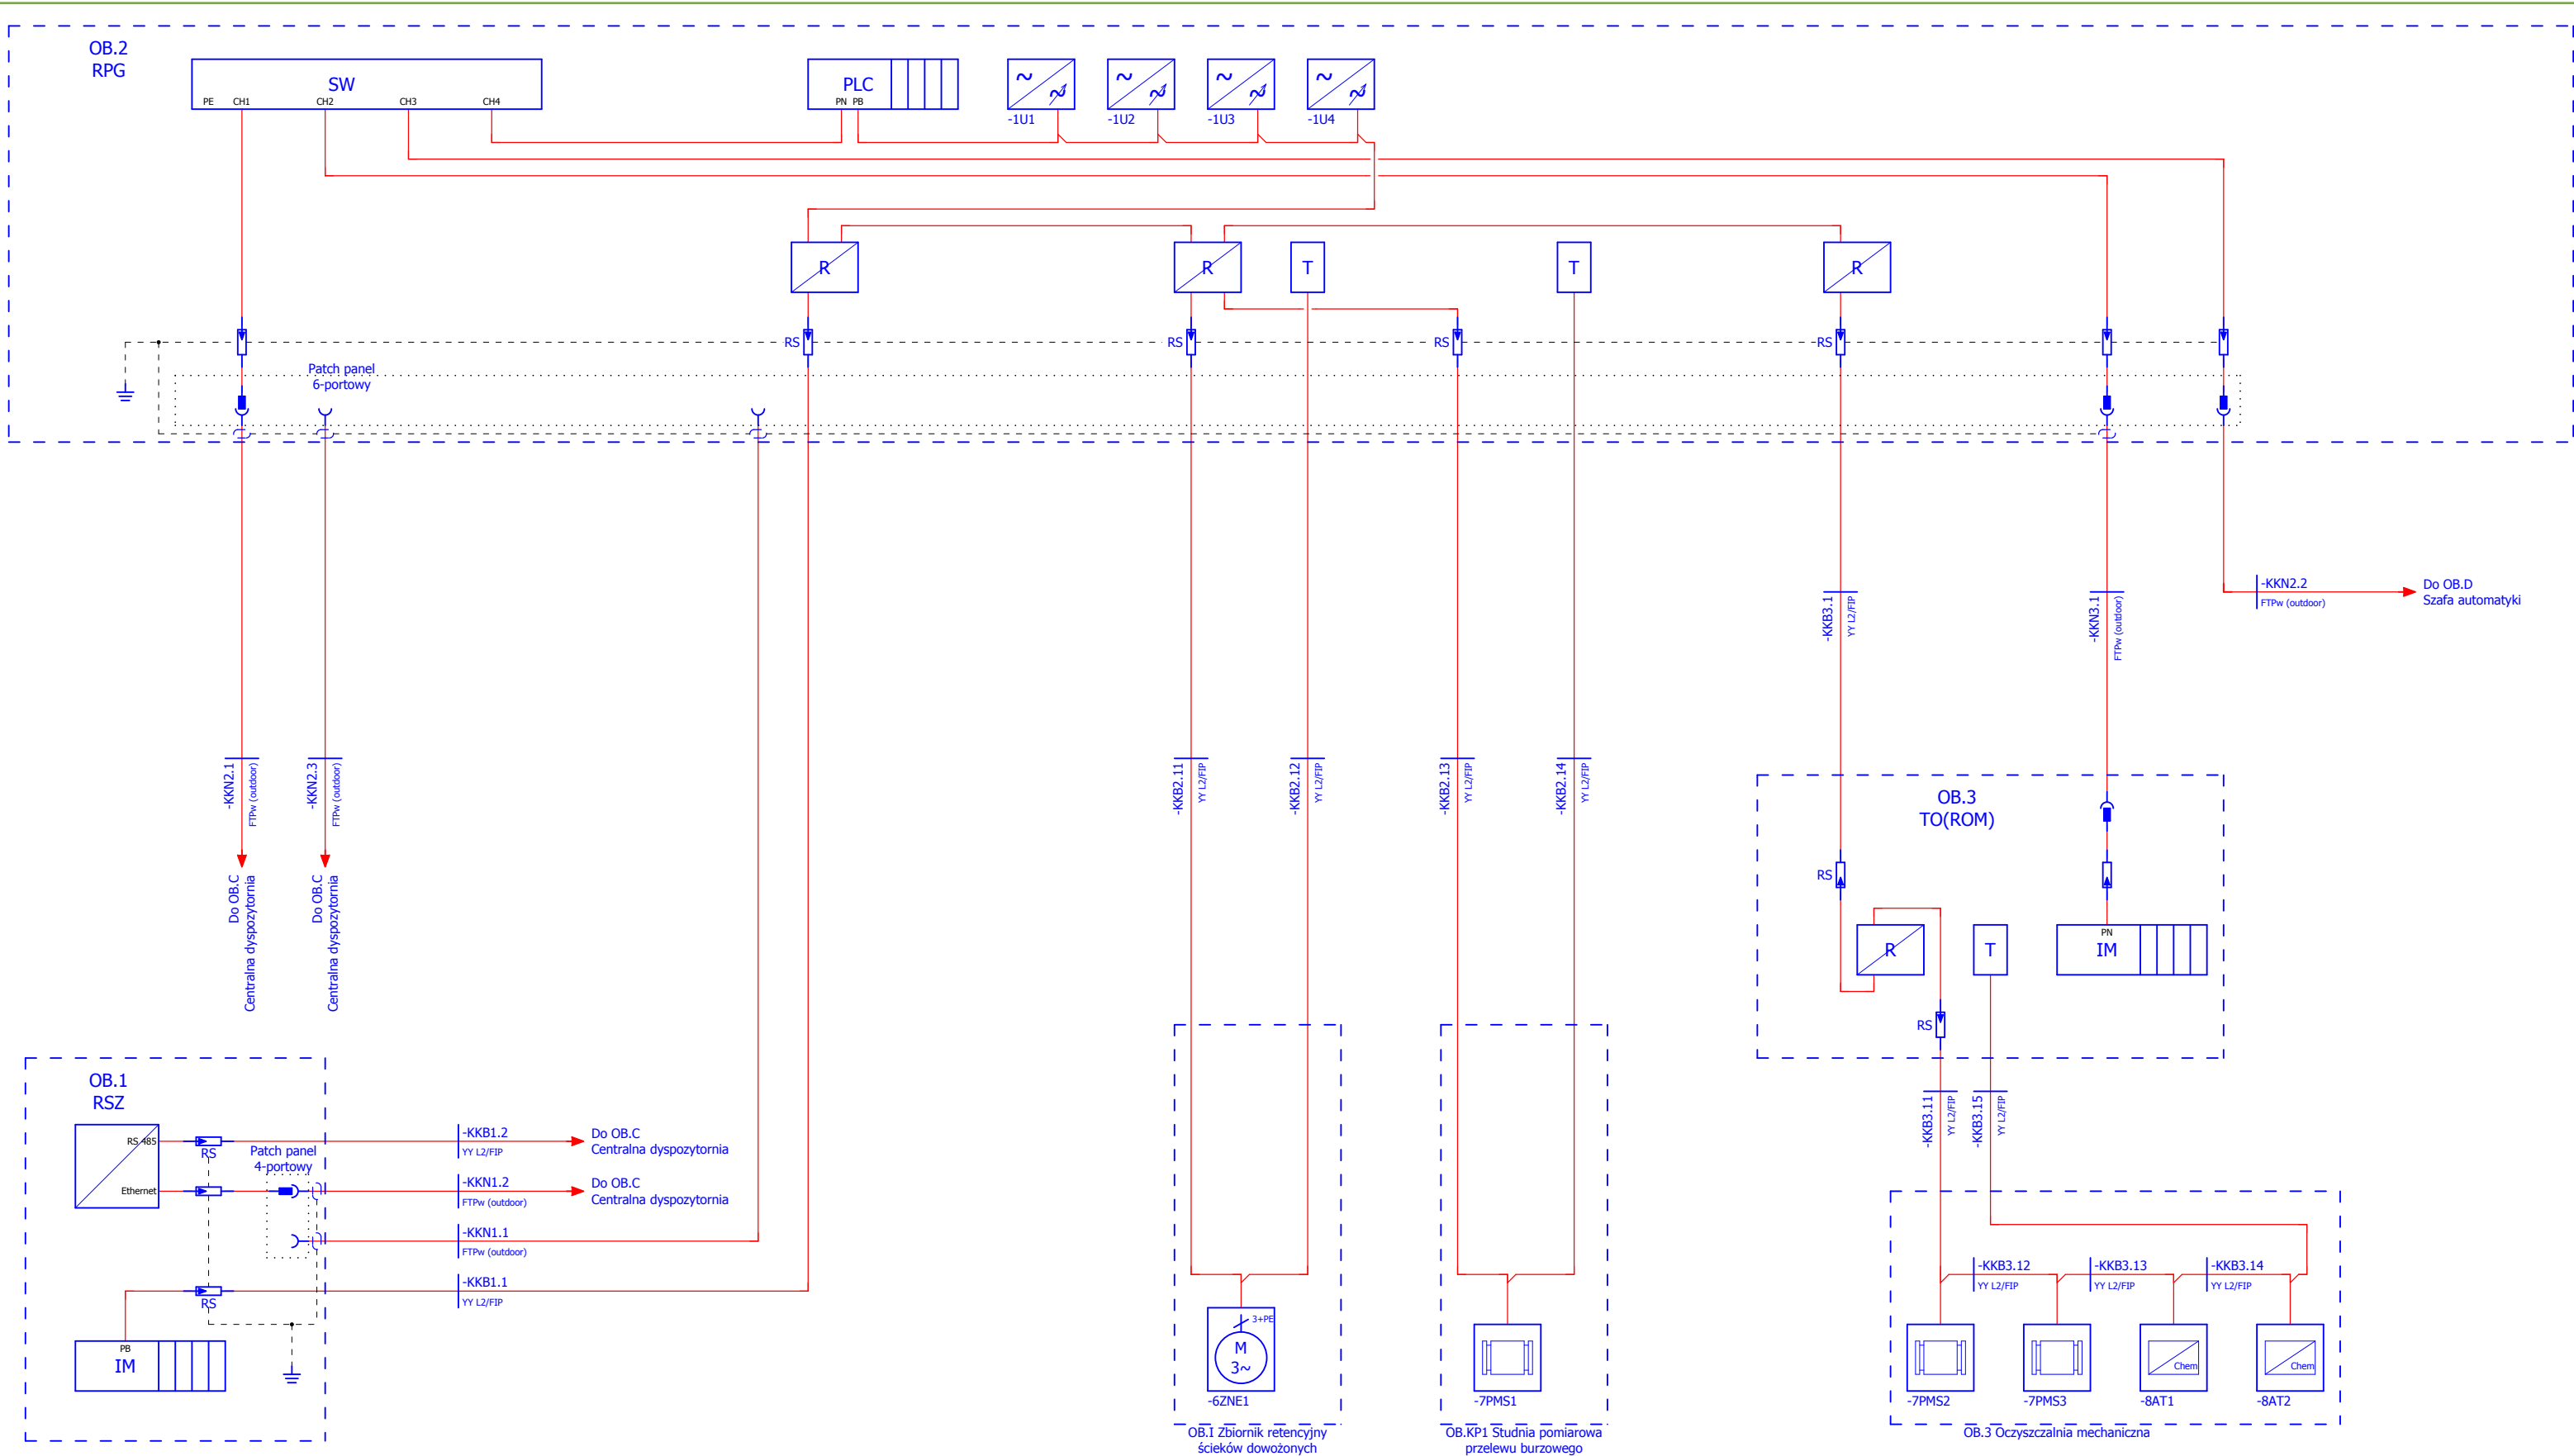


Realizacja Etap I


Inwestor:	Imię i nazwisko	Nr uprawnień	Podpis	Nr projektu:
Zakład Gospodarki Komunalnej Sp. z o.o. 89-400 Sępólno Krajeńskie ul. E.Orzeszkowej 8	mgr inż. Paweł Gąsiorowicz	554 / 94 / WŁ	<i>Gąsiorowicz</i>	
Wykonawca:	Sprawdził:	Branża:	Projekt:	Skala:
BIOWOMA 05-660 Warka, ul. 35-lecia 3/43 tel./fax.: 48 667 36 07	mgr inż. Marek Szamocki	Elektryczna	Rozbudowa i modernizacja oczyszczalni ścieków w Sępólnie Krajeńskim	Brak
	Rysunek:		Automatyka - Magistrala komunikacyjna rejonu pompowni głównej	Nr rysunku: E-34

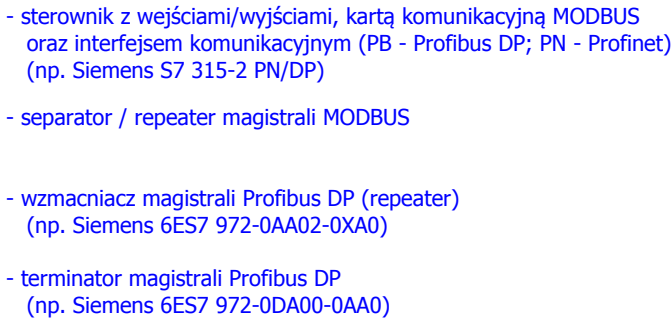

Typy aparatów zostały podane w celu określenia cech i rozwiązań technicznych. Przy realizacji można użyć (po zatwierdzeniu) rozwiązań równoważnych (niegorszych) technicznie. Projekt ujawnia jedynie najważniejsze szczegóły, aby nie narzucać rozwiązań konkretnych producentów.

Inwestor: Zakład Gospodarki Komunalnej Sp. z o.o. 89-400 Sępólno Krajeńskie ul. E.Orzeszkowej 8	Imię i nazwisko	Nr uprawnień	Podpis	Nr projektu:	
	Projektował:	mgr inż. Paweł Gąsiorowicz	554 / 94 / WŁ.		<i>Gąsiorowicz</i>
	Sprawił:	mgr inż. Marek Szamocki	LOD/1911/PWOWE/12		<i>M Szamocki</i>
	Branża:	Elektryczna			
Wykonawca: BIOWOMA 05-660 Warka, ul. 35-lecia 3/43 tel./fax.: 48 667 36 07	Projekt:	Rozbudowa i modernizacja oczyszczalni ścieków w Sępólnie Krajeńskim			Skala: Brak
	Rysunek:	Automatyka - Magistrala komunikacyjna rejonu szafy automatyki i rozdzielnic dmuchaw			Nr rysunku: E-35

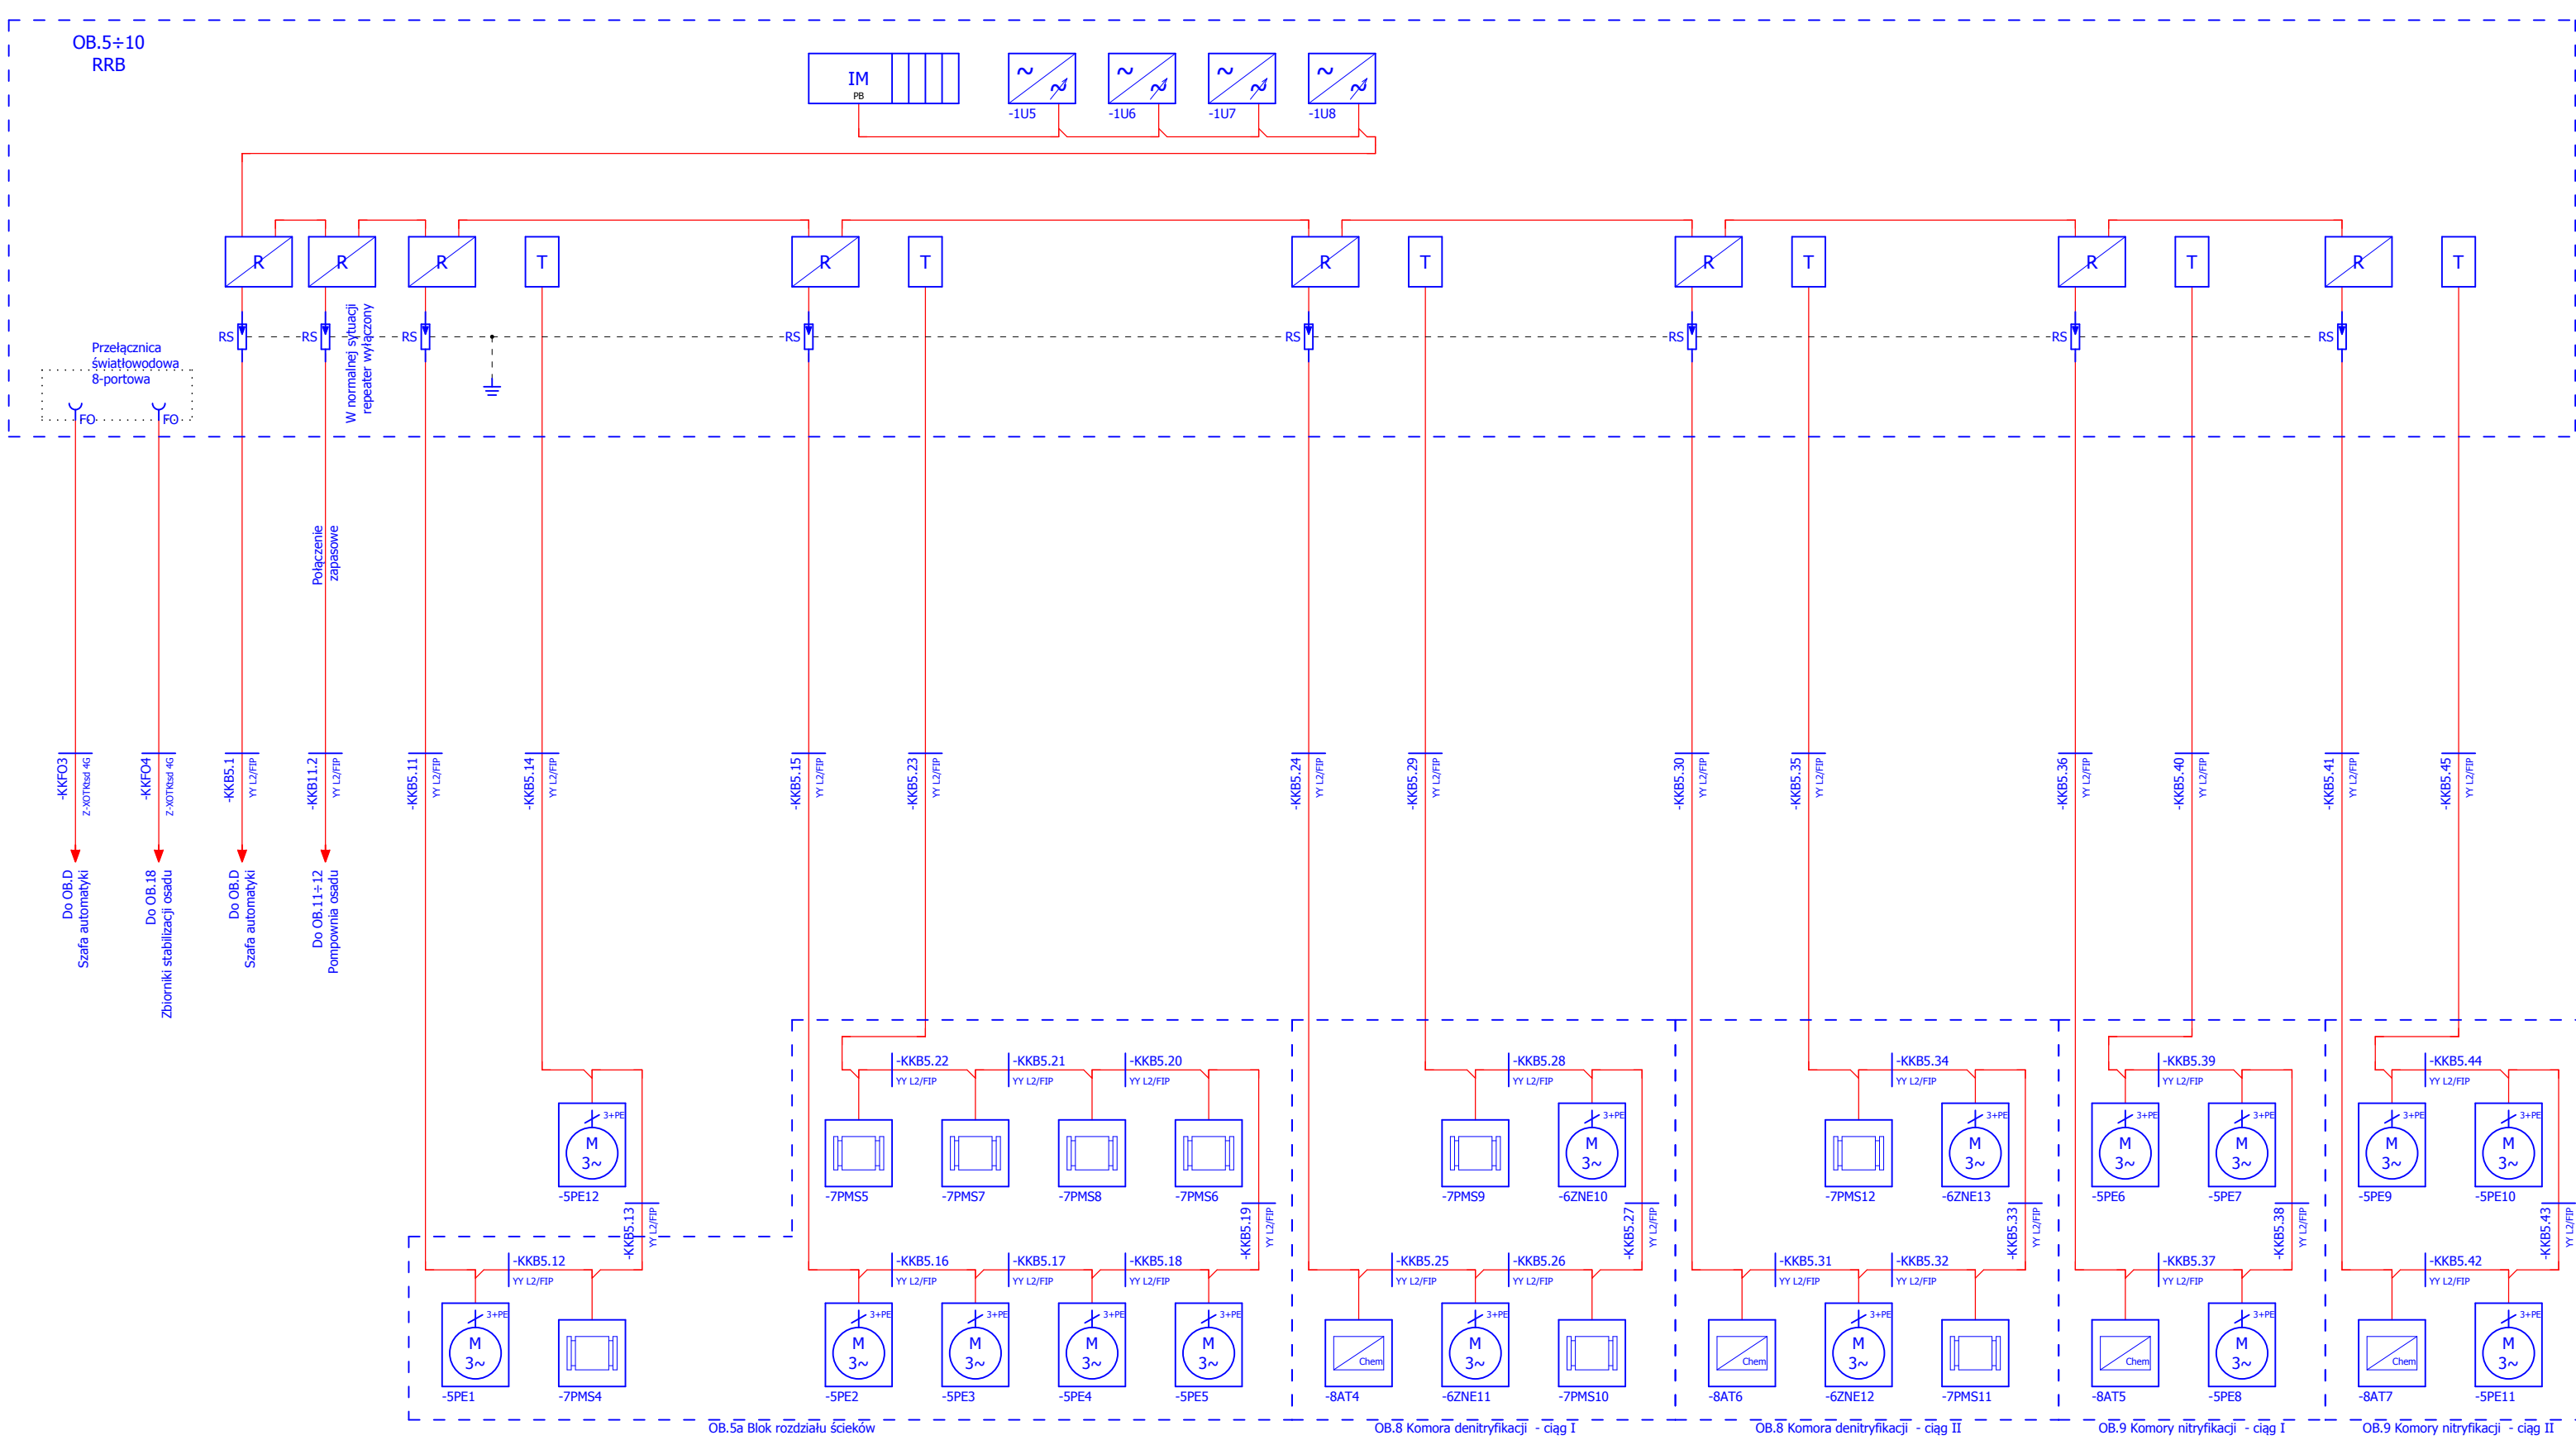


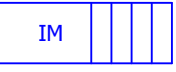-  - ochronnik RS 485 (np. DEHN 920 270 + 920 300)
-  - interfejs komunikacyjny wyspy wejść/wyjść (PB - Profibus DP; PN - Profinet)
-  - wzmacniacz magistrali Profibus DP (repeater) (np. Siemens 6ES7 972-0AA02-0XA0)
-  - terminator magistrali Profibus DP (np. Siemens 6ES7 972-0DA00-0AA0)

UWAGA:
Typy aparatów zostały podane w celu określenia cech i rozwiązań technicznych. Przy realizacji można użyć (po zatwierdzeniu) rozwiązań równoważnych (niegorszych) technicznie.
Projekt ujawnia jedynie najważniejsze szczegóły, aby nie narzucać rozwiązań konkretnych producentów.

Realizacja Etap II

Inwestor: Zakład Gospodarki Komunalnej Sp. z o.o. 89-400 Sępólno Krajeńskie ul. E.Orzeszkowej 8	Imię i nazwisko		Nr uprawnień	Podpis	Nr projektu:
	Projektował:	mgr inż. Paweł Gąsiorowicz	554 / 94 / WŁ	<i>Gąsiorowicz</i>	
	Sprawił:	mgr inż. Marek Szamocki	LOD/1911/PWOE/12	<i>Szamocki</i>	
	Branża:	Elektryczna			
Wykonawca:  BIOWOMA 05-660 Warka, ul. 35-lecia 3/43 tel./fax.: 48 667 36 07	Projekt:				Skala: Brak
	Rozbudowa i modernizacja oczyszczalni ścieków w Sępólnie Krajeńskim				
	Rysunek:				Nr rysunku:
Automatyka - Magistrala komunikacyjna rejonu reaktora biologicznego				E-36	

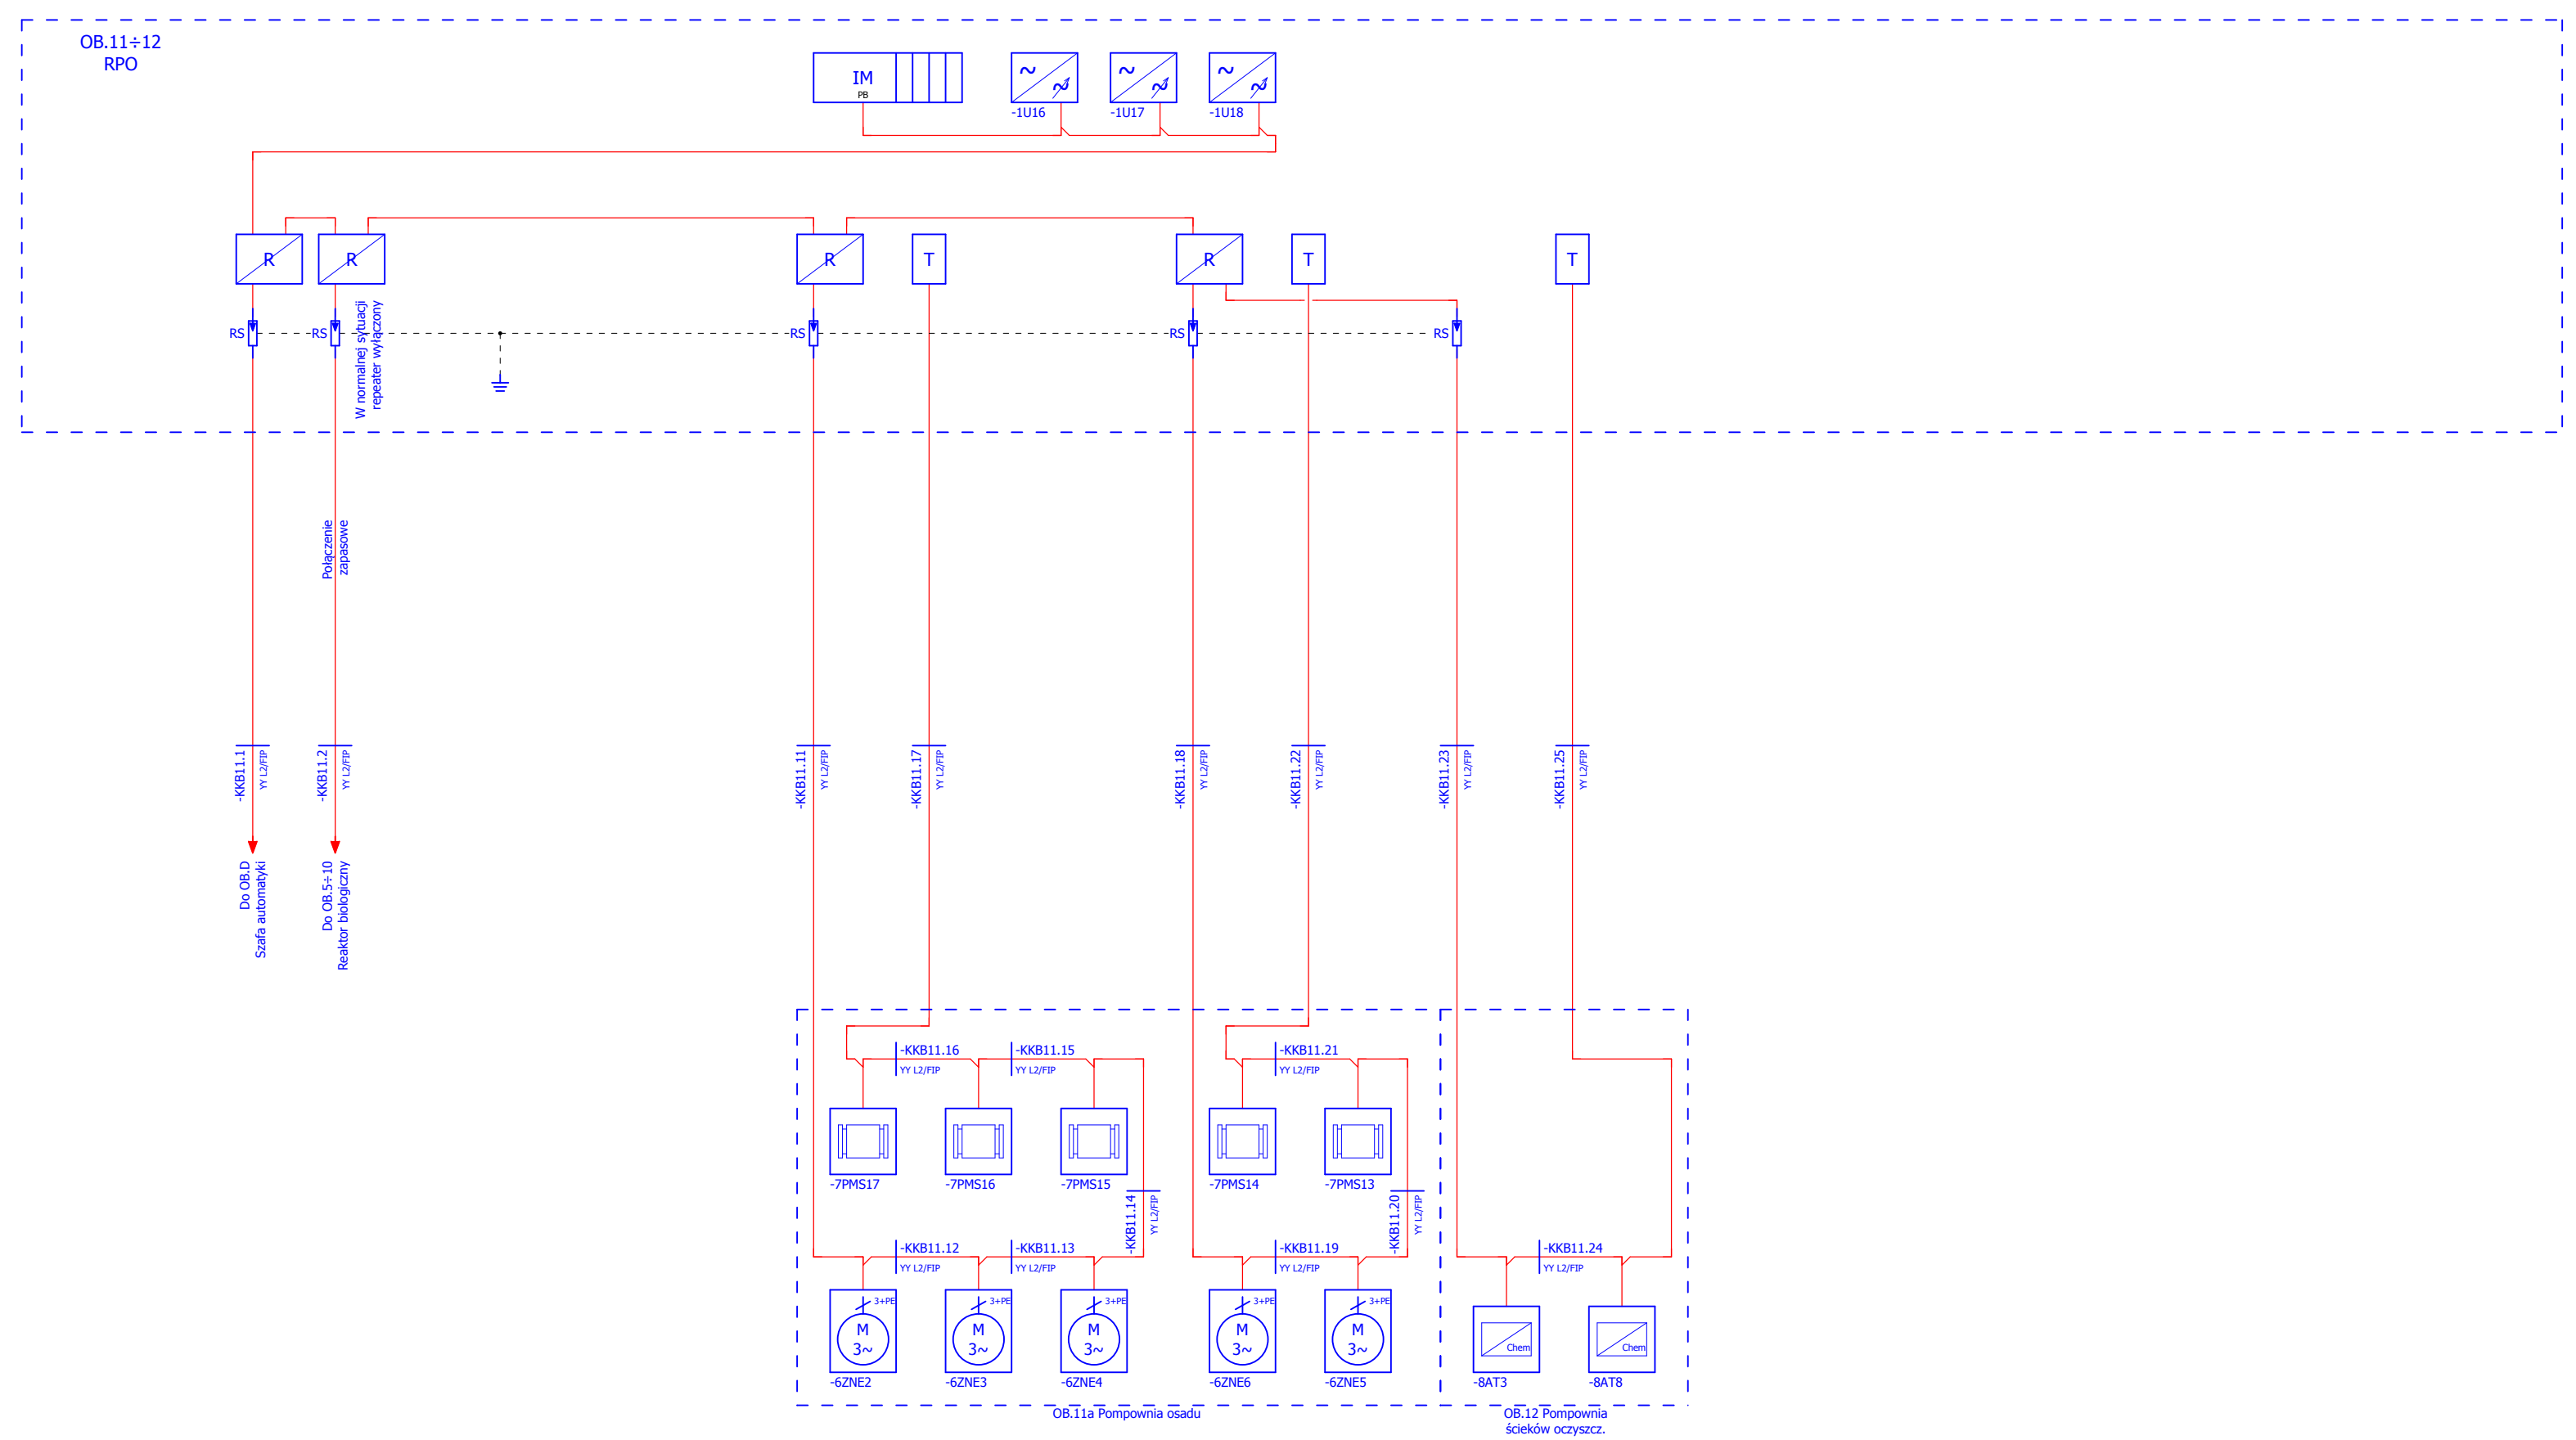


- RS - ochronnik RS 485
(np. DEHN 920 270 + 920 300)
- IM - interfejs komunikacyjny wyspy wejść/wyjść
(PB - Profibus DP; PN - Profinet)
- R - wzmacniacz magistrali Profibus DP (repeater)
(np. Siemens 6ES7 972-0AA02-0XA0)
- T - terminator magistrali Profibus DP
(np. Siemens 6ES7 972-0DA00-0AA0)

UWAGA:
Typy aparatów zostały podane w celu określenia cech i rozwiązań technicznych. Przy realizacji można użyć (po zatwierdzeniu) rozwiązań równoważnych (niegorszych) technicznie.
Projekt ujawnia jedynie najważniejsze szczegóły, aby nie narzucać rozwiązań konkretnych producentów.

Realizacja Etap II

Inwestor: Zakład Gospodarki Komunalnej Sp. z o.o. 89-400 Sępólno Krajeńskie ul. E.Orzeszkowej 8	Imię i nazwisko	Nr uprawnień	Podpis	Nr projektu:
	Projektował: mgr inż. Paweł Gąsiorowicz	554 / 94 / WŁ	<i>Gąsiorowicz</i>	
	Sprawdził: mgr inż. Marek Szamocki	LOD/1911/PWOE/12	<i>M. Szamocki</i>	
	Branża: Elektryczna			
Wykonawca: BIOWOMA 05-660 Warka, ul. 35-lecia 3/43 tel./fax.: 48 667 36 07	Projekt: Rozbudowa i modernizacja oczyszczalni ścieków w Sępólnie Krajeńskim			Skala: Brak
	Rysunek: Automatyka - Magistrala komunikacyjna rejonu pompowni osadu			Nr rysunku: E-37

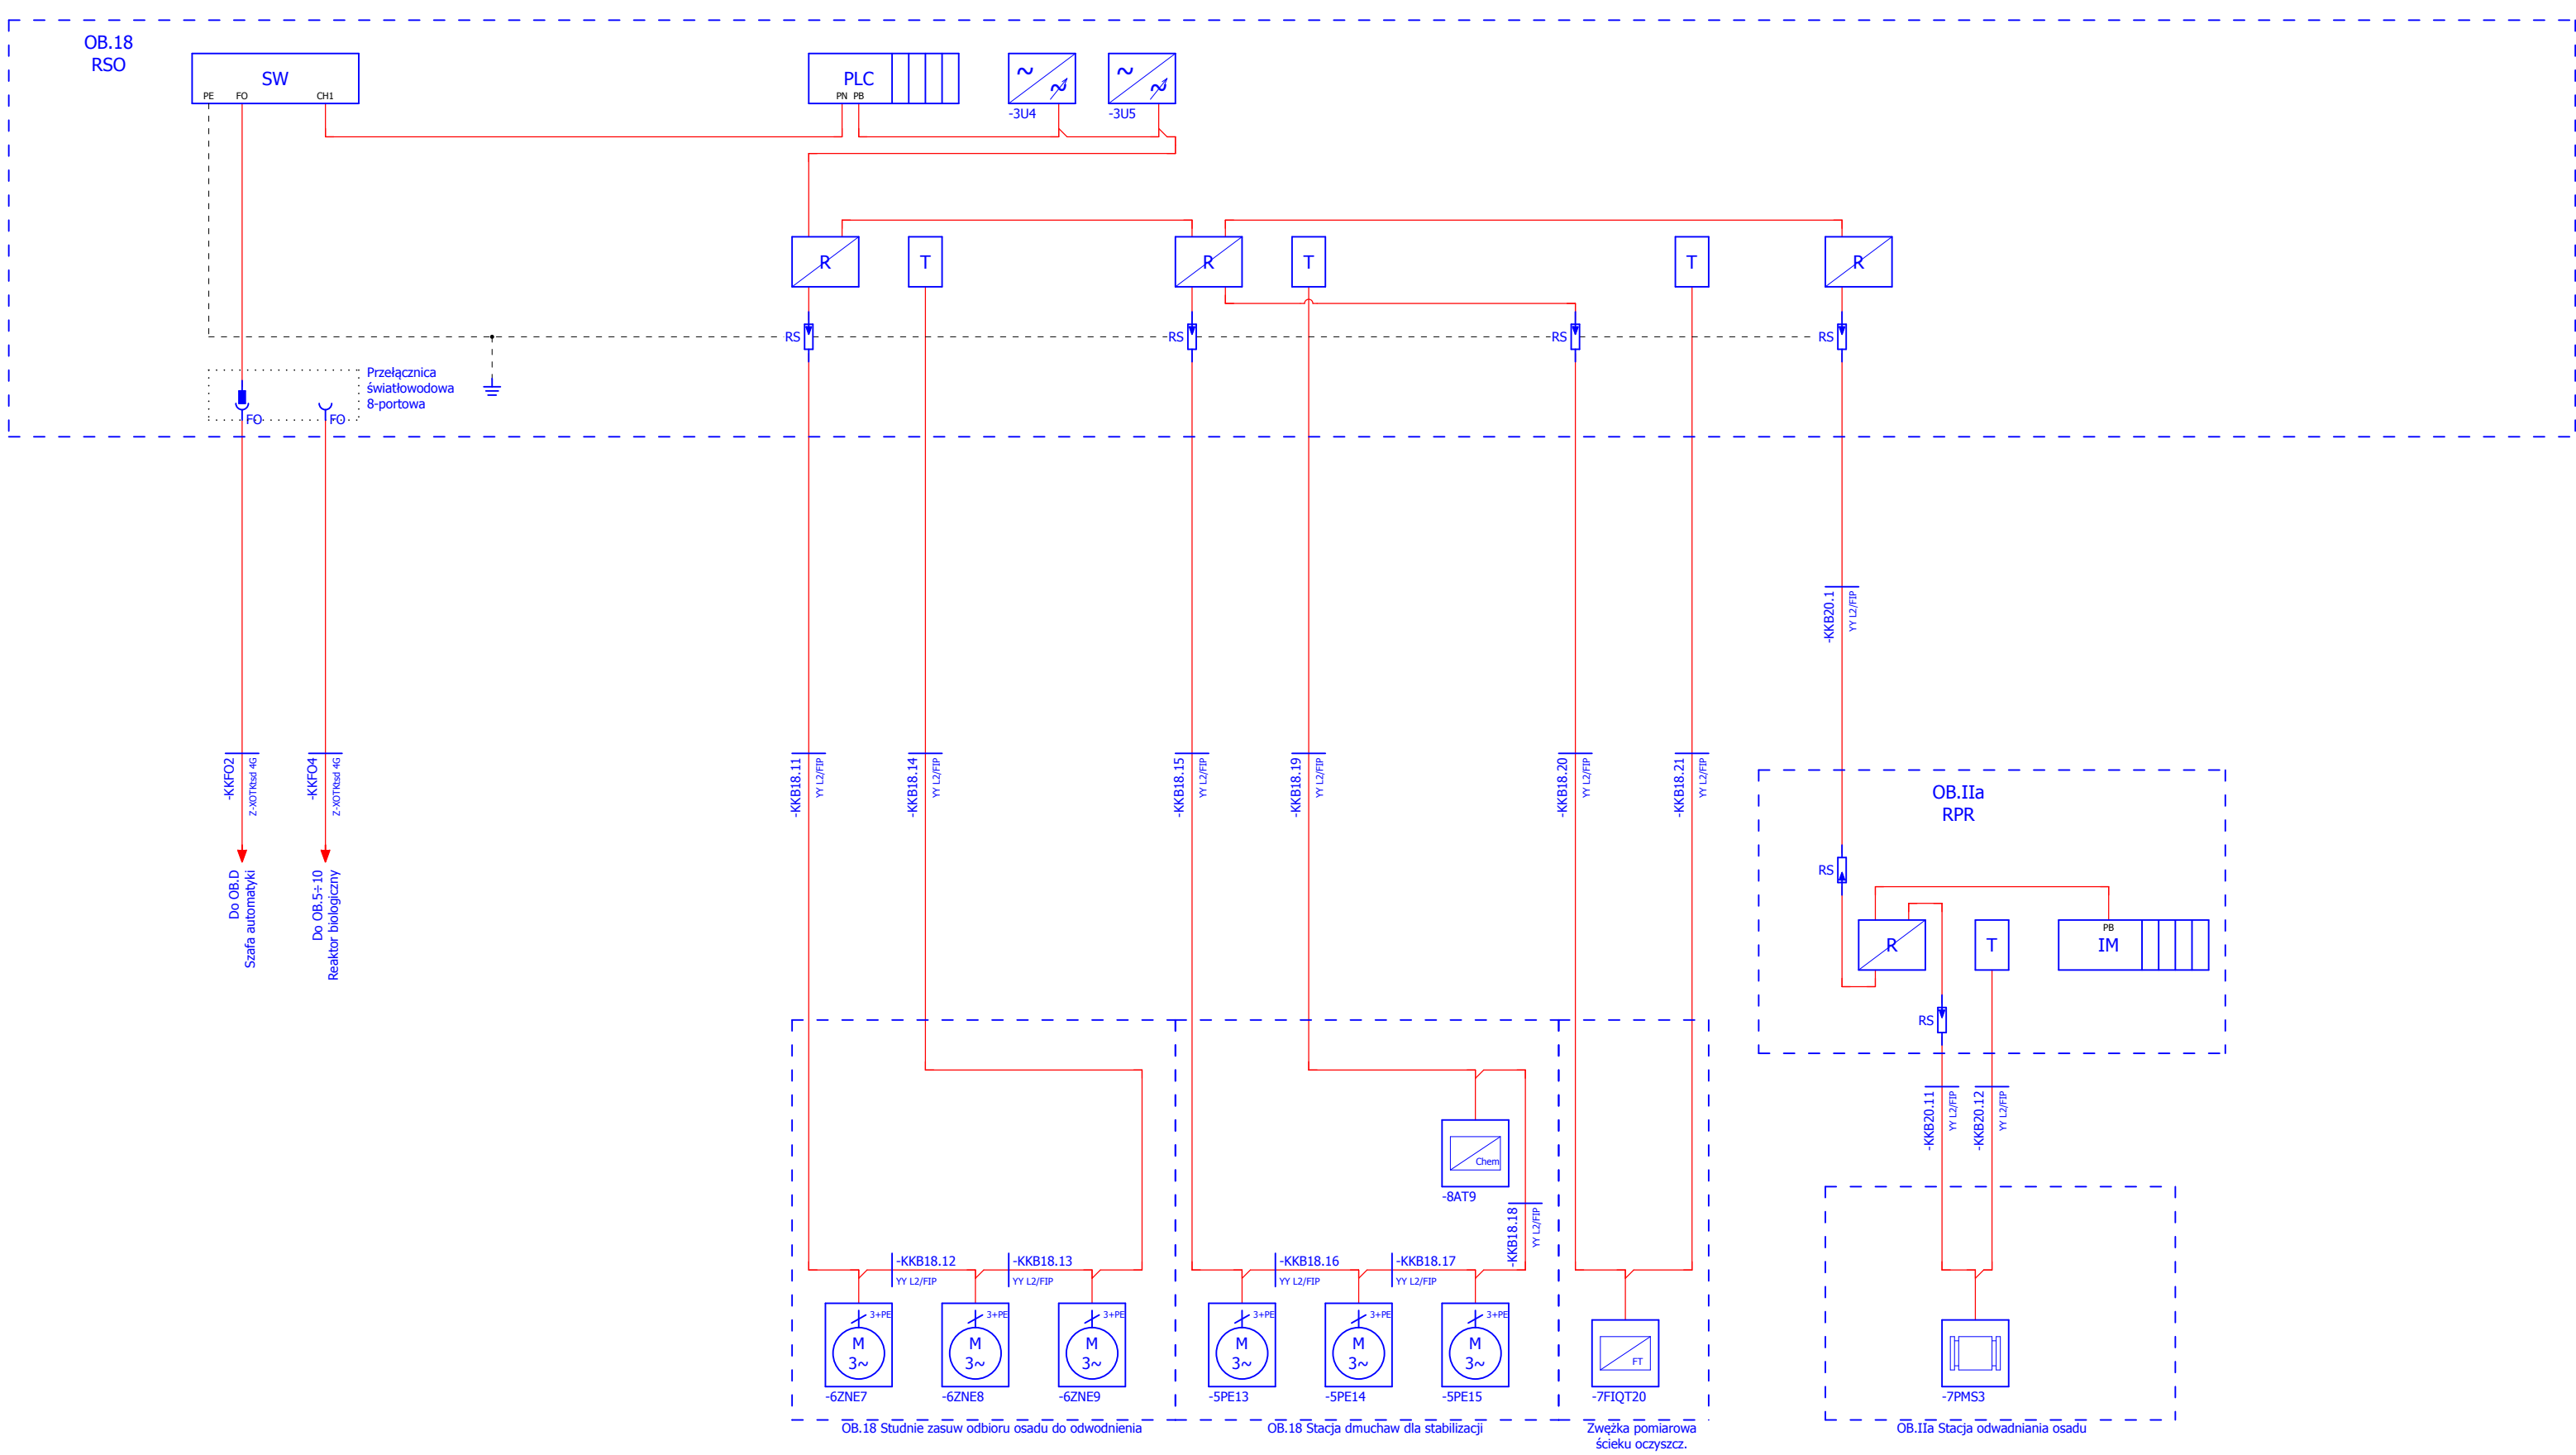

- ochronnik RS 485
(np. DEHN 920 270 + 920 300)

- switch

- switch z kanałem światłowodowym

- sterownik z wejściami/wyjściami oraz interfejsem komunikacyjnym
(PB - Profibus DP; PN - Profinet)

- interfejs komunikacyjny wyspy wejść/wyjść
(PB - Profibus DP; PN - Profinet)

- wzmacniacz magistrali Profibus DP (repeater)
(np. Siemens 6ES7 972-0AA02-0XA0)

- terminator magistrali Profibus DP
(np. Siemens 6ES7 972-0DA00-0AA0)

UWAGA:
Typy aparatów zostały podane w celu określenia cech i rozwiązań technicznych. Przy realizacji można użyć (po zatwierdzeniu) rozwiązań równoważnych (niegorszych) technicznie.
Projekt ujawnia jedynie najważniejsze szczegóły, aby nie narzucać rozwiązań konkretnych producentów.

Realizacja Etap II

Inwestor: Zakład Gospodarki Komunalnej Sp. z o.o. 89-400 Sępólno Krajeńskie ul. E.Orzeszkowej 8	Imię i nazwisko		Nr uprawnień	Podpis	Nr projektu:
	Projektował:	mgr inż. Paweł Gąsiorowicz	554 / 94 / WŁ	<i>Gąsiorowicz</i>	
	Sprawdził:	mgr inż. Marek Szamocki	LOD/1911/PWOE/12	<i>M. Szamocki</i>	
	Branża:	Elektryczna			
Wykonawca:  BIOWOMA 05-660 Warka, ul. 35-lecia 3/43 tel./fax.: 48 667 36 07	Projekt:				Skala:
	Rozbudowa i modernizacja oczyszczalni ścieków w Sępólnie Krajeńskim				Brak
	Rysunek: Automatyka - Magistrala komunikacyjna rejonu komór stabilizacji osadu				Nr rysunku: E-38