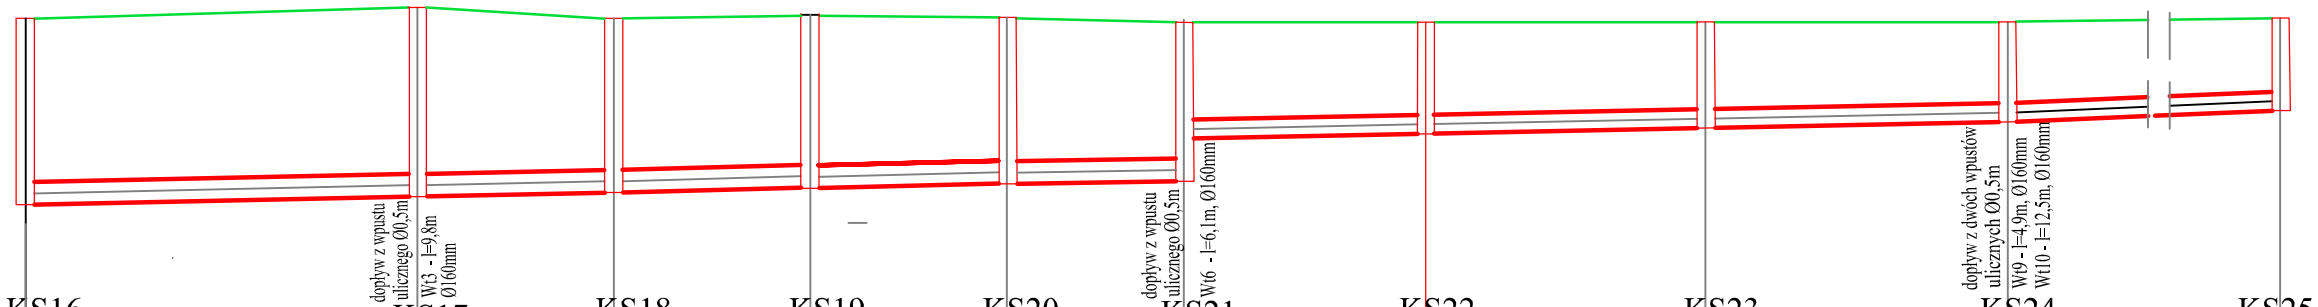

P.p.= 128,00 npm

	KS16		KS17		KS18		KS19		KS20		KS21		KS22		KS23		KS24		KS25
Rzędna projektowanego terenu	132,30		132,35		132,30		132,25		132,20		132,15		132,15		132,15		132,15		132,20
Rzędna terenu istniejącego	132,30		132,35		132,30		132,25		132,20		132,15		132,15		132,15		132,15		132,20
Rzędna dna proj. kanału	129,74		129,84		129,89		129,94		129,99	130,04	130,61		130,68		130,75		130,83		130,98
Spadek kanału	i=0,4%										i=0,4%								
Średnica rurociągu	r. kam. D=300 mm										r. kam. D=250 mm								
Odległości	0,00	25,90	25,90	13,00	38,90	13,00	51,90	13,00	64,90	11,70	76,60	16,30	92,90	18,50	111,40	20,00	131,40	38,00	169,40

Nazwa inwestycji: ROZBUDOWA I MODERNIZACJA OCZYSZCZALNI ŚCIEKÓW w SĘPÓLNIE KRAJEŃSKIM Adres inwestycji: dz. nr 169/6; 171/1;173/1;247 obręb Sikorz, gmina Sępólno Krajeńskie			
Inwestor: Zakład Gospodarki Komunalnej sp. z o.o. ul.E.Orzeszkowej 8 89-400 Sępólno Krajeńskie	Funkcja Projektant Opracowujący	Imię i nazwisko mgr inż. Wiesława Pukacka	Nr uprawnień 303/69P	Podpis
Jednostka Projektowa: BIOWOMA ul. 35-lecia 3/43 05-660 Warka	Faza PROJEKT WYKONAWCZY II ETAP			
Nazwa rysunku PROFIL KS16 - KS25	Data opracowania grudzień 2012r		Skala 1 : 100/500	
Branża TECHNOLOGIA OCZYSZCZALNI I SIECI TECHNOLOG.			Nr rys. 15	