

USŁUGI GEODEZYJNE
Waldemar Bryzek
 89-400 Sępólno Kraj., ul. Kościuszki 28
 tel./fax 52 388 26 74
 NIP 585-116-84-85


Wojew: kujawsko-pomorskie
 Gmina: Sępólno Krajeńskie 041302_4
 Obręb: Sępólno Kraj. 0002

PROJEKT PODZIAŁU NIERUCHOMOŚCI

położonej w : Sępólno Kraj. ul. Przemysłowa
 właściciel : Zakład Gospodarki Komunalnej sp. z o.o. w Sępólnie Kraj.

Stary stan							Nowy stan							
Numer				Rodzaj użytków, bud.	Pow.		Położenie	Numer				Rodzaj użytków, bud.	Pow.	
księgi wiecz.	ark. mapy	rej. grunt.	działki (parceli)		ha	a		księgi wiecz.	ark. mapy	rej. grunt.	działki (parceli)		ha	a
2229	5	176	64	R	0	9430	Sępólno Kraj.	2229	5	176	64/1	R	0	0341
					-	-	Sępólno Kraj.	2229	5	176	64/2	R	0	9089
				Razem	0	9430						Razem	0	9430

Wyrys z mapy skala 1: 1000

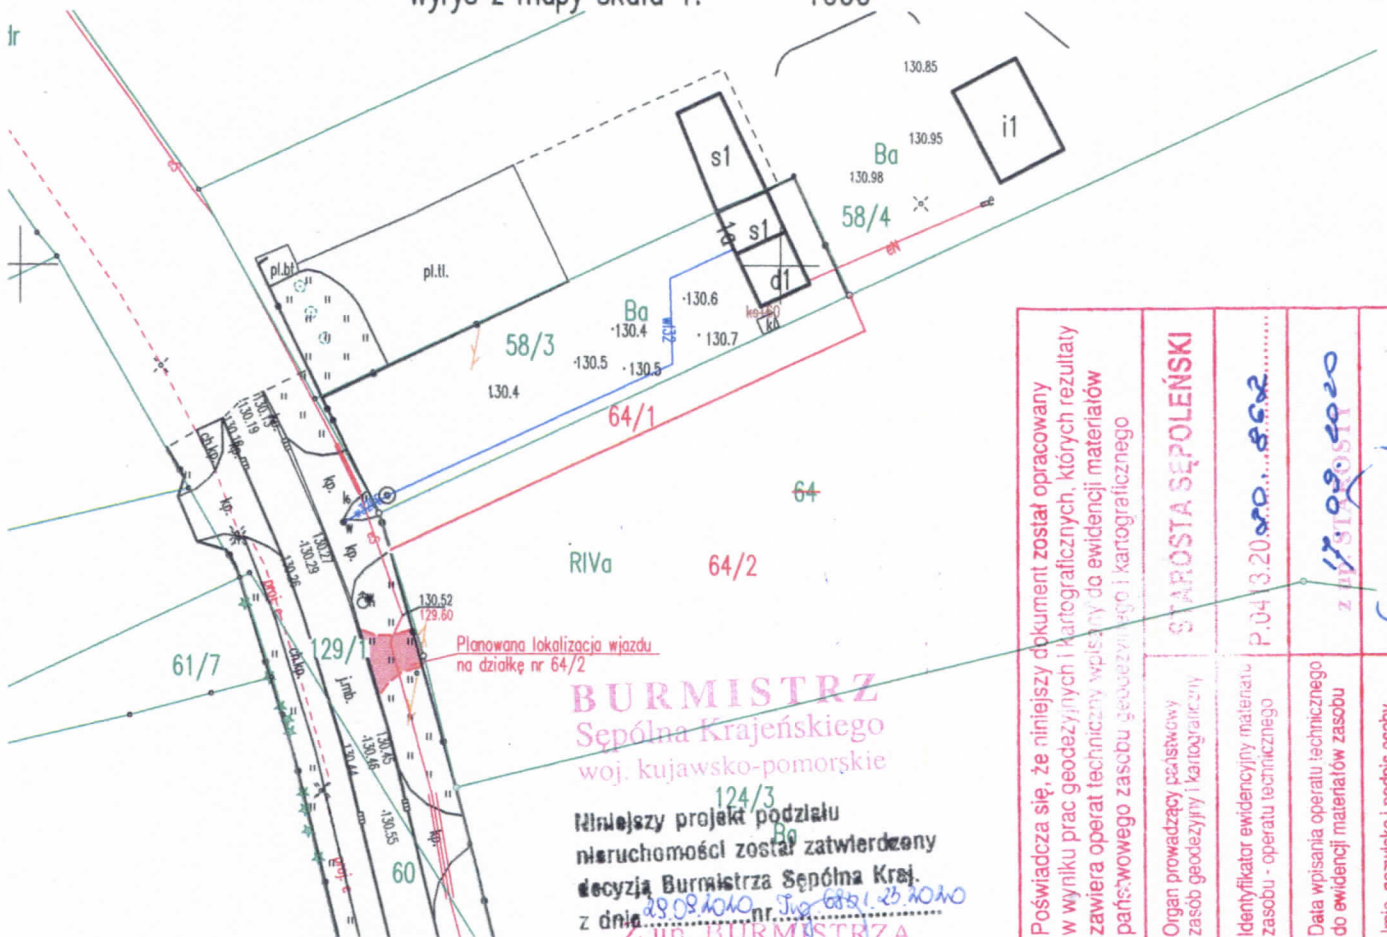

BURMISTRZ
 Sępólna Krajeńskiego
 woj. kujawsko-pomorskie
 Niniejszy projekt podziału nieruchomości został zatwierdzony decyzją Burmistrza Sępólna Kraj. z dnia 29.09.2020 r. nr 124/3
 Z up. BURMISTRZA

Poświadczam się, że niniejszy dokument został opracowany w wyniku prac geodezyjnych i kartograficznych, których rezultaty zawiera operat techniczny wpisany do ewidencji materiałów państwowego zasobu geodezyjnego i kartograficznego	STAROSTA SĘPOLSKI P.04 13.20.000... z dnia 29.09.2020
Organ prowadzący państwowy zasób geodezyjny i kartograficzny	IDENTYFIKATOR ewidencyjny materiału zasobu - operatu technicznego
Data wpisania operatu technicznego do ewidencji materiałów zasobu	Imię, nazwisko i podpis osoby reprezentującej organ

Wykonano w 5 egzemplarzach
 Zamówienie nr 6640.785.2020

Sporządził: **Szymon Piatkowski**
 Sprawdził: **Waldemar Bryzek**

mgr Anna Sotkiewicz-Tumanik
 Kierownik Referatu Inwestycji
 Zakład Gospodarki Komunalnej
 Sępólno Kraj. (miejscowość), dnia 08.09.2020 r.

U w a g a:
 Nowe granice i numery działek (parcel) powstałych w wyniku podziału oznaczono kolorem czerwonym.