


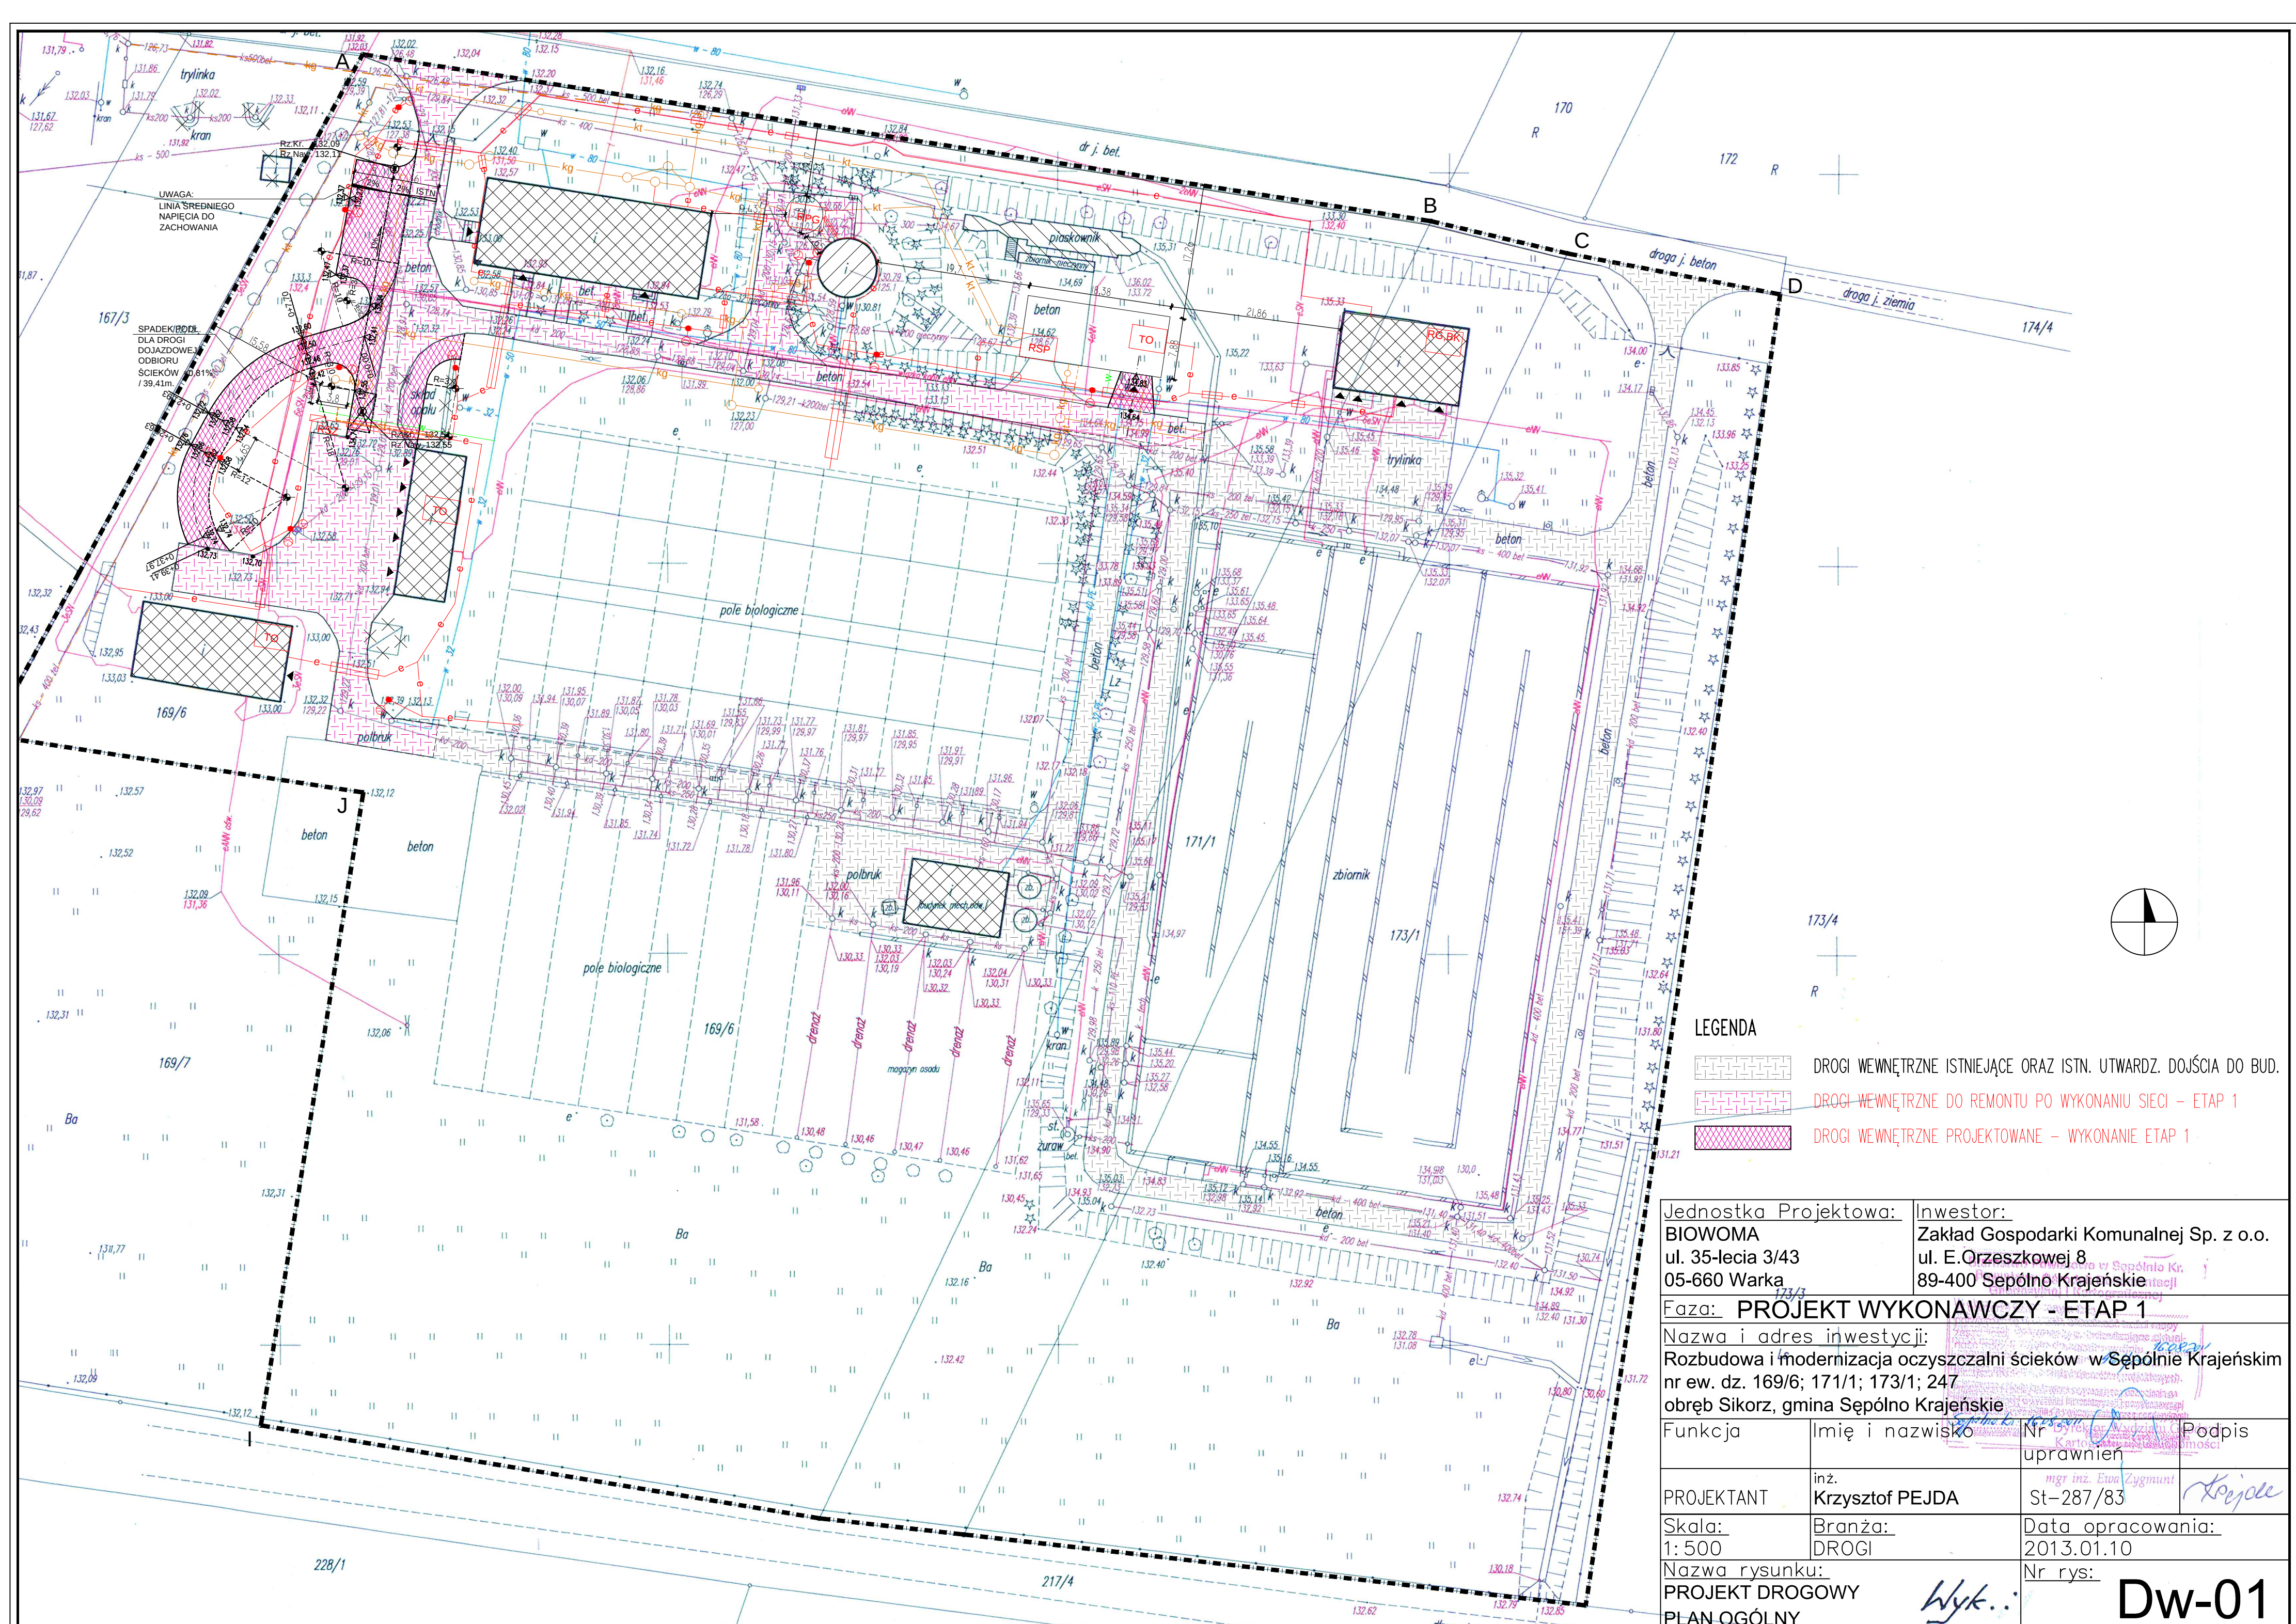

LEGENDA

- DROGI WEWNĘTRZNE ISTNIEJĄCE ORAZ ISTN. UTWARDZ. DOJŚCIA DO BUD.
- DROGI WEWNĘTRZNE DO REMONTU PO WYKONANIU SIECI - ETAP 1
- DROGI WEWNĘTRZNE PROJEKTOWANE - WYKONANIE ETAP 1

Jednostka Projektowa:		Inwestor:	
BIOWOMA		Zakład Gospodarki Komunalnej Sp. z o.o.	
ul. 35-lecia 3/43		ul. E.Orzeszkowej 8	
05-660 Warka		89-400 Sępólno Krajeńskie	
Faza: PROJEKT WYKONAWCZY - ETAP 1			
Nazwa i adres inwestycji:			
Rozbudowa i modernizacja oczyszczalni ścieków w Sępólnie Krajeńskim			
nr ew. dz. 169/6; 171/1; 173/1; 247			
obręb Sikorz, gmina Sępólno Krajeńskie			
Funkcja	Imię i nazwisko	Nr uprawnień	Podpis
PROJEKTANT	inż. Krzysztof PEJDA	mgr inż. Ewa Zygmunt St-287/83	<i>Kejda</i>
Skala:	Branża:	Data opracowania:	
1: 500	DROGI	2013.01.10	
Nazwa rysunku:		Nr rys:	
PROJEKT DROGOWY		Dw-01	
PLAN OGÓLNY			