


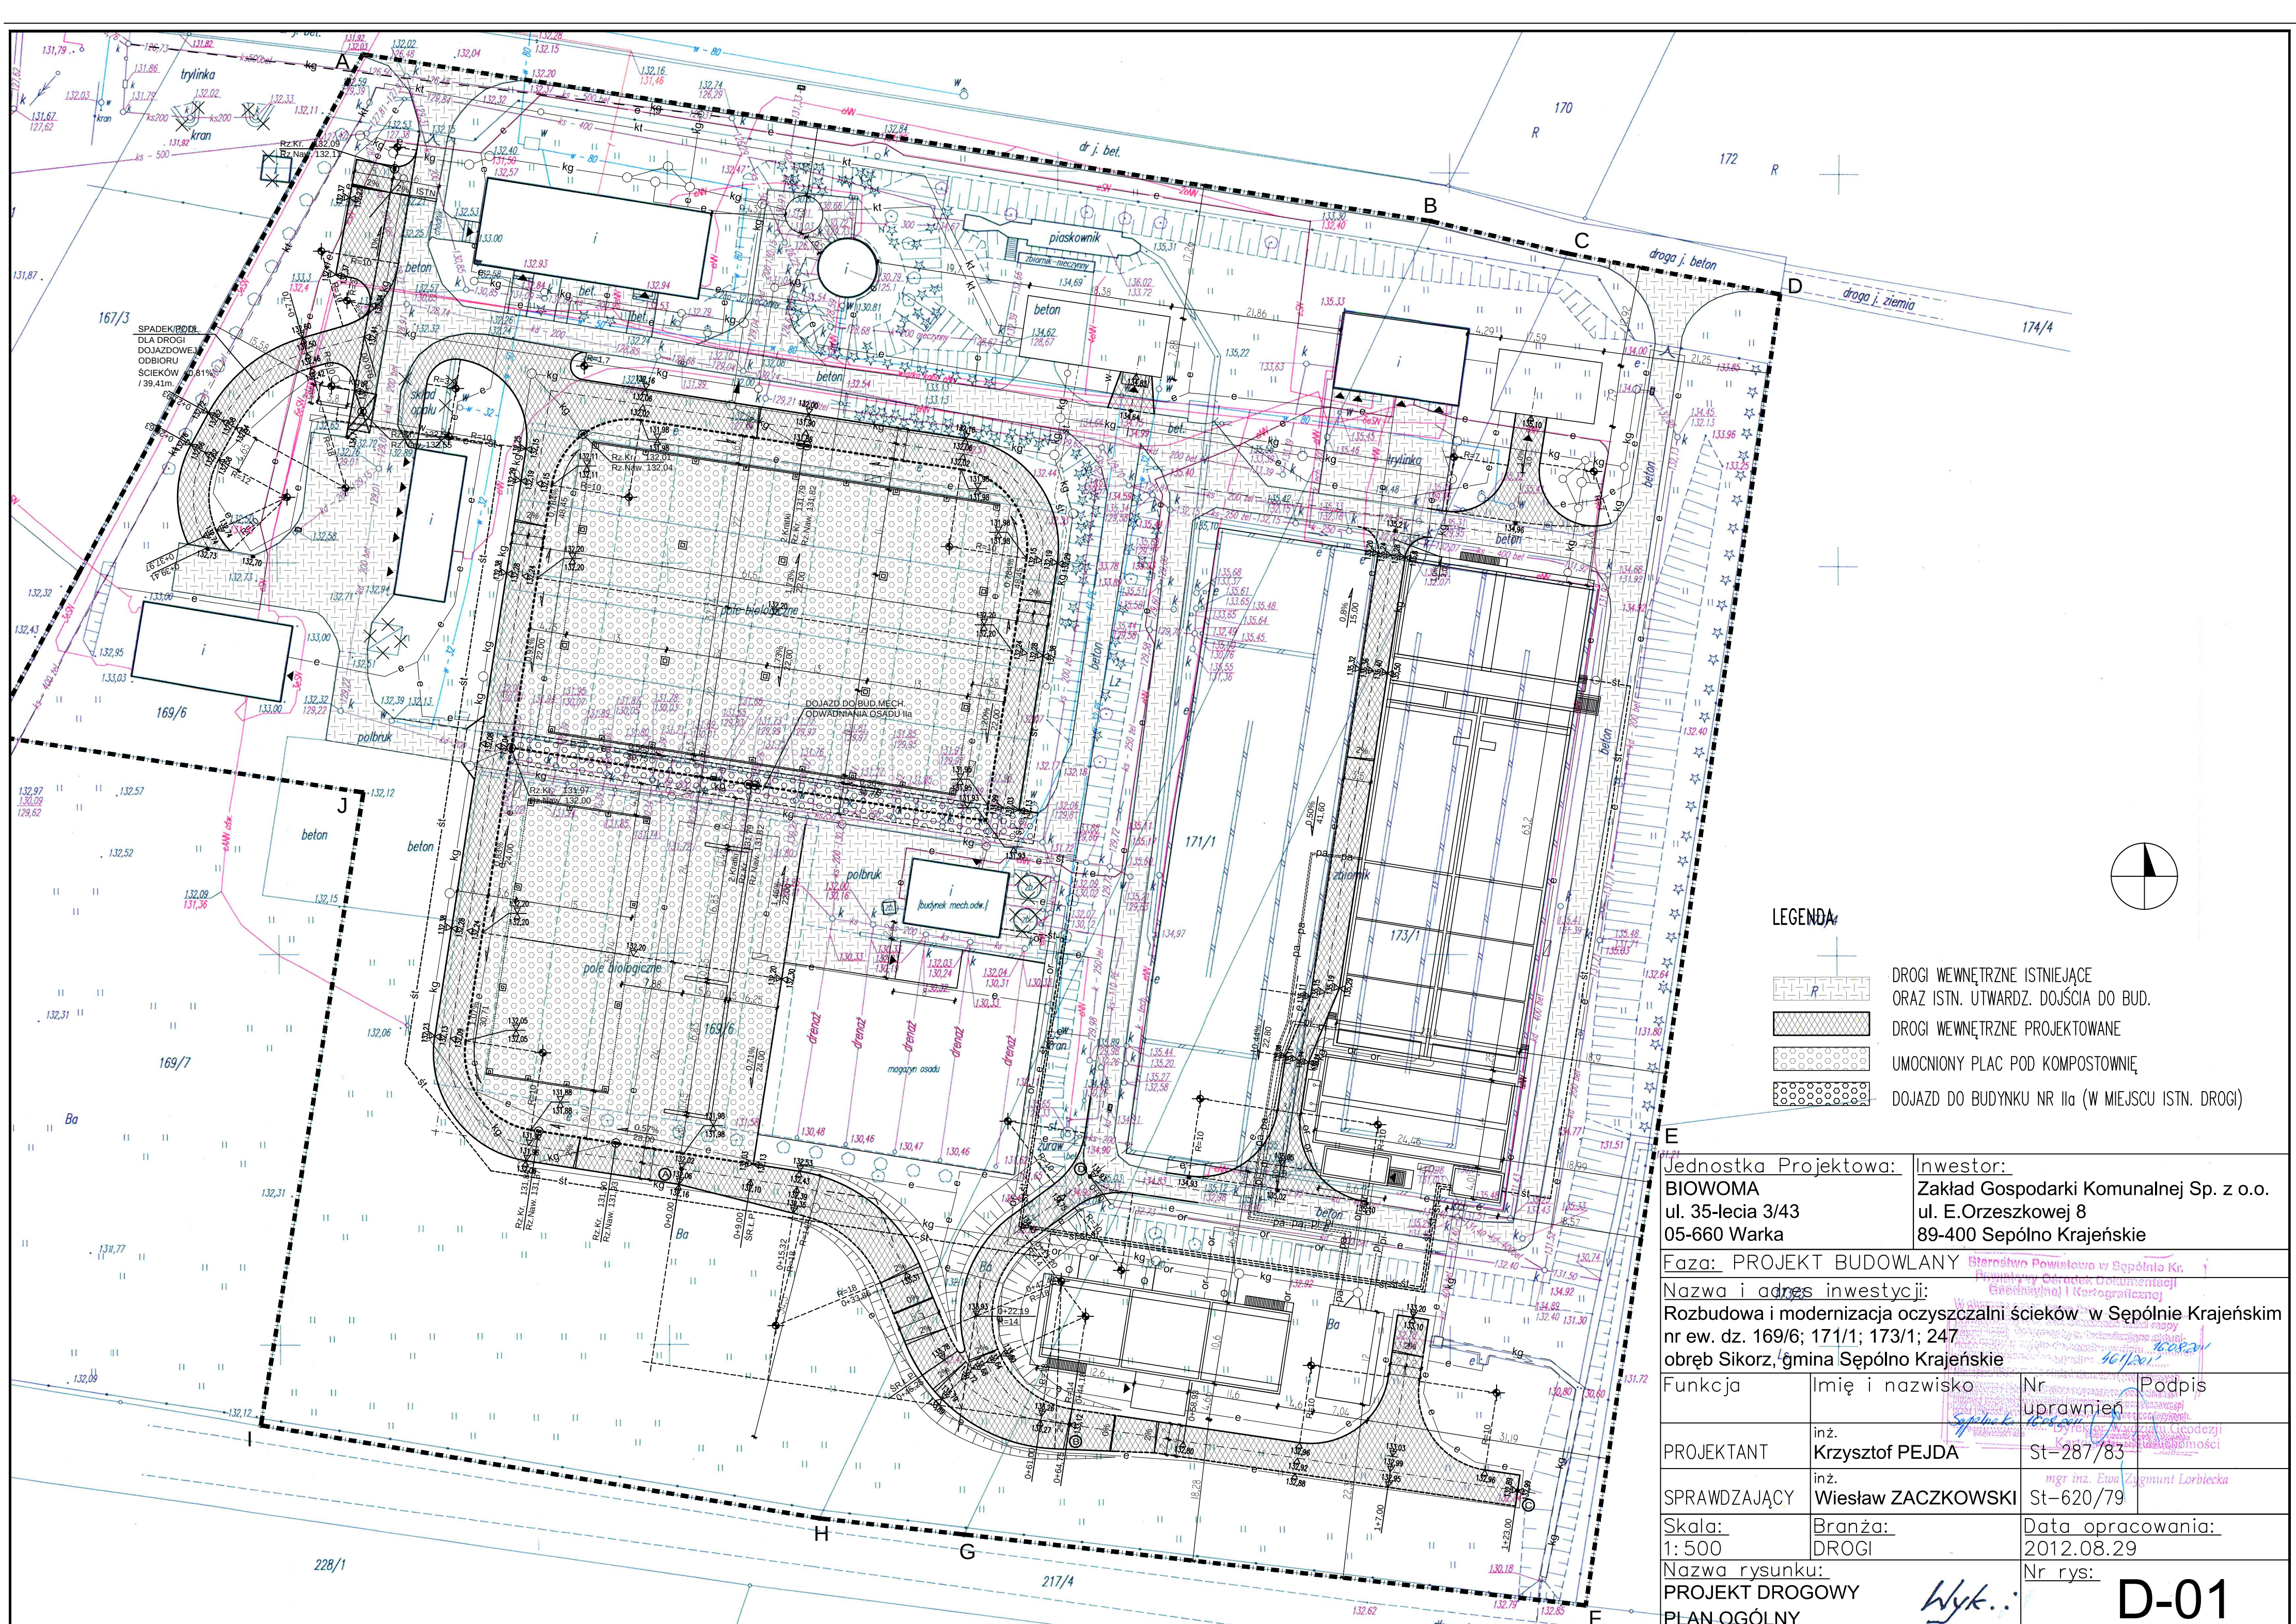

LEGENDA

DROGI WEWNĘTRZNE ISTNIEJĄCE
ORAZ ISTN. UTWARDZ. DOJŚCIA DO BUD.

DROGI WEWNĘTRZNE PROJEKTOWANE

UMOCNIONY PLAC POD KOMPOSTOWNIĘ

DOJAZD DO BUDYNKU NR 11a (W MIEJSCU ISTN. DROGI)

E

Jednostka Projektowa:

BIOWOMA
ul. 35-lecia 3/43
05-660 Warka

Investor:

Zakład Gospodarki Komunalnej Sp. z o.o.
ul. E.Orzeszkowej 8
89-400 Sepólno Krajeńskie

Faza:

PROJEKT BUDOWLANY

Nazwa i adres inwestycji:

Rozbudowa i modernizacja oczyszczalni ścieków w Sepólnie Krajeńskim
nr ew. dz. 169/6; 171/1; 173/1; 247
obręb Sikorz, gmina Sepólno Krajeńskie

Funkcja	Imię i nazwisko	Nr uprawnień	Podpis
PROJEKTANT	inż. Krzysztof PEJDA	St-287/83	
SPRAWDZAJĄCY	inż. Wiesław ZACZKOWSKI	mgr inż. Ewa Zigmunt Lorbicka St-620/79	
Skala: 1: 500	Branża: DROGI	Data opracowania: 2012.08.29	Nr rys: D-01
Nazwa rysunku: PROJEKT DROGOWY PLAN OGÓLNY	Wyk..		